



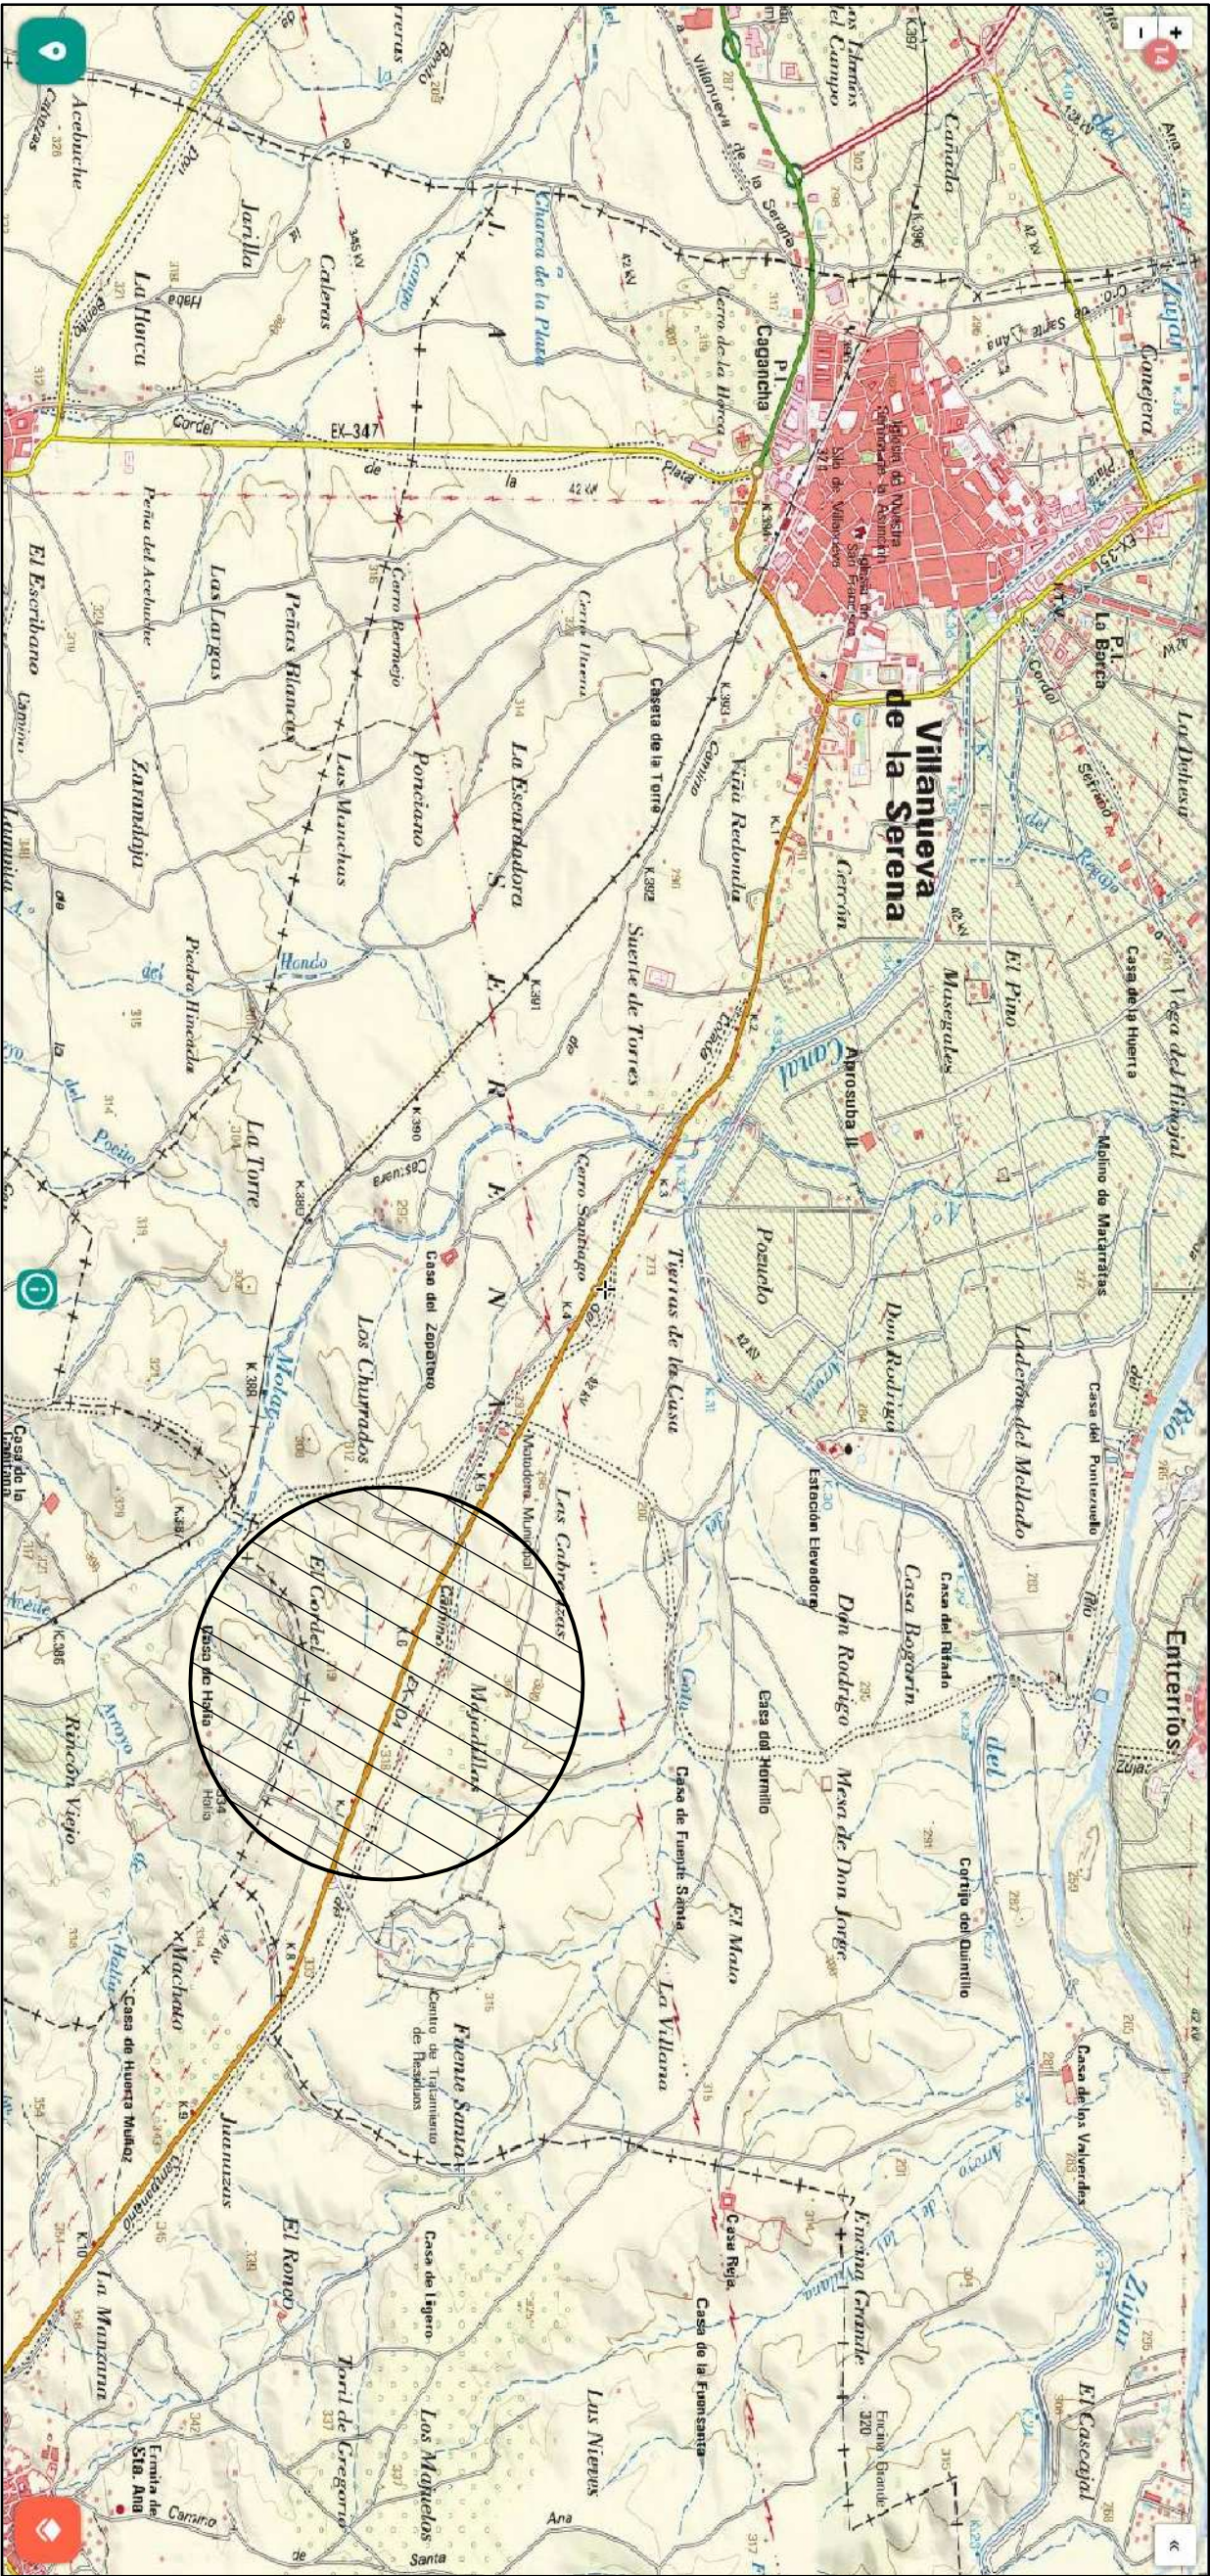

SITUACIÓN

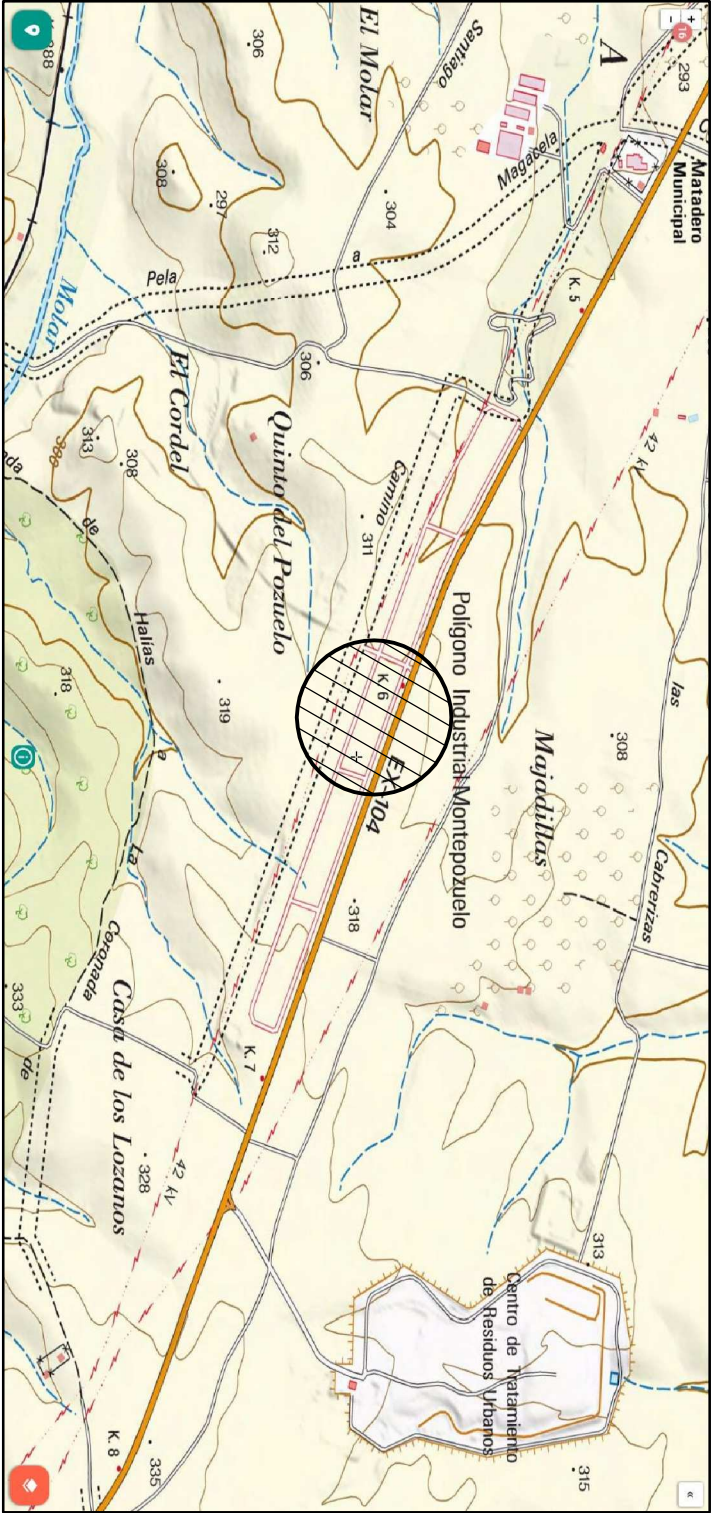

DIPUTACIÓN  
DE BADAJOZ

ÁREA DE FOMENTO  
Servicio de Urbanismo, Vivienda y Arquitectura

01

Nº DE PLANO: 01  
PLANO: SITUACIÓN Y EMPLAZAMIENTO  
INGENIERO TÉCNICO TOPOGRAFÍA: MERCEDES SERRANO RODRIGUEZ

LEVANTAMIENTO TOPOG. E INSTALACIONES PARA PARQUE MÓVIL Y  
SEDE PROMEDIO. PARCELA 39.1 POL. INDUSTRIAL MONTEPOZUELO-1

LOCALIDAD: VILLA NUEVA DE LA SERENA  
DIBUJADO: M. PONCE

ESCALA: S/E  
FECHA: ABRIL 2017

SUPERFICIE REAL  
RESTO FINCA MATRIZ 39.0  
13.528m2

SUPERFICIE REAL  
PARCELA A SEGREGAR 39.1  
7.009m2

LEYENDA DE INSTALACIONES

T

ARQUETA DE TELEFONIA

S

ARQUETA DE SANEAMIENTO

R

ARQUETA DE RIEGO

I

ARQUETA DE INCENDIO

A

ARQUETA DE ABASTECIMIENTO

E

ARQUETA DE ELECTRICIDAD

O

TUBO DE ELECTRICIDAD

•

TUBO DE TELEFONIA

DIPUTACIÓN DE BADAJOZ

LEVANTAMIENTO TOPOG. E INSTALACIONES PARA PARQUE MÓVIL Y SEDE PROMEDIO. PARCELA 39.1 POL. INDUSTRIAL MONTEPOZUELO-1

ÁREA DE FOMENTO

Servicio de Urbanismo, Vivienda y Arquitectura

Nº DE PLANO: 02

PLANO: PLANO TOPOGRÁFICO

INGENIERO TÉCNICO TOPOGRAFÍA: MERCEDES SERRANO RODRIGUEZ

LOCALIDAD: VILLA NUEVA DE LA SERENA

ESCALA: 1:300

DIBUJADO: M. PONCE

FECHA: ABRIL 2017

SUPERFICIE REAL  
RESTO FINCA MATRIZ 39.0  
13.528m2

SUPERFICIE REAL  
PARCELA A SEGREGAR 39.1  
7.009m2

LEYENDA DE INSTALACIONES

T

ARQUETA DE TELEFONIA

S

ARQUETA DE SANEAMIENTO

R

ARQUETA DE RIEGO

I

ARQUETA DE INCENDIO

A

ARQUETA DE ABASTECIMIENTO

E

ARQUETA DE ELECTRICIDAD

O

TUBO DE ELECTRICIDAD

•

TUBO DE TELEFONIA

DIPUTACIÓN DE BADAJOZ

LEVANTAMIENTO TOPOG. E INSTALACIONES PARA PARQUE MÓVIL Y SEDE PROMEDIO. PARCELA 39.1 POL. INDUSTRIAL MONTEPOZUELO-1

ÁREA DE FOMENTO

Servicio de Urbanismo, Vivienda y Arquitectura

Nº DE PLANO: 03

PLANO: PLANO INSTALACIONES

INGENIERO TÉCNICO TOPOGRAFIA: MERCEDES SERRANO RODRIGUEZ

LOCALIDAD: VILLA NUEVA DE LA SERENA

ESCALA: 1:300

DIBUJADO: M. PONCE

FECHA: ABRIL 2017

