



PROMOTOR:  
  
**DIPUTACIÓN DE BADAJOZ**

INGENIERA DIRECTORA DEL PROYECTO:  
  
 Dña. CRISTINA BONILLA GÓMEZ  
 INGENIERA DIRECTORA DEL PROYECTO.

EMPRESA CONSULTORA:  
 **Gedine**  
 General de Ingeniería y Estructuras, s.l.  
 C/ Diego María Crehuet 3, Bajo. Telf.: 927.22.01.48/Fax: 927.22.35.47  
 10002 CÁCERES E-mail: proyectos@gedine.com

INGENIEROS AUTORES DEL PROYECTO:  
   
 D. JOSÉ ANTONIO LOZANO MORUNO INGENIERO DE CAMINOS CANALES Y PUERTOS  
 D. CÉSAR BLÁZQUEZ MARTÍN INGENIERO TÉCNICO OBRAS PÚBLICAS.

PROYECTO:  
**ENSANCHO Y REFUERZO DE LA CARRETERA PROVINCIAL  
 BA-058 DON ÁLVARO A MÉRIDA**



DESIGNACIÓN DEL PLANO:  
**PLANTA GENERAL SOBRE ORTOFOTO**

EXPEDIENTE: 9/IC-III/2016  
 FECHA: AGOSTO 2016  
 ESCALA: 1/1000

Nº PLANO: 3  
 HOJA 23 DE 24



<p>PROMOTOR:</p>  <p>DIPUTACIÓN DE BADAJOZ</p>	<p>INGENIERA DIRECTORA DEL PROYECTO:</p>  <p>Dña. CRISTINA BONILLA GÓMEZ INGENIERA DIRECTORA DEL PROYECTO.</p>	<p>EMPRESA CONSULTORA:</p>  <p>General de Ingeniería y Estructuras, s.l. C/ Diego María Crehuet 3, Bajo. Telf.: 927.22.01.48/Fax: 927.22.35.47 10002 CÁCERES E-mail: proyectos@gedine.com</p>	<p>INGENIEROS AUTORES DEL PROYECTO:</p>  <p>D. JOSÉ ANTONIO LOZANO MORUNO INGENIERO DE CAMINOS CANALES Y PUERTOS D. CÉSAR BLÁZQUEZ MARTÍN INGENIERO TÉCNICO OBRAS PÚBLICAS.</p>	<p>PROYECTO:</p> <p><b>ENSANCHE Y REFUERZO DE LA CARRETERA PROVINCIAL BA-058 DON ÁLVARO A MÉRIDA</b></p>	<p>DESIGNACIÓN DEL PLANO:</p> <p><b>PLANTA GENERAL SOBRE ORTOFOTO</b></p>	<p>EXPEDIENTE: 9/IC-III/2016</p> <p>FECHA: AGOSTO 2016</p> <p>ESCALA: <b>1/1000</b></p>	<p>Nº PLANO: <b>3</b></p> <p>HOJA 24 DE 24</p>
---	---	---	--	--	---	---	--

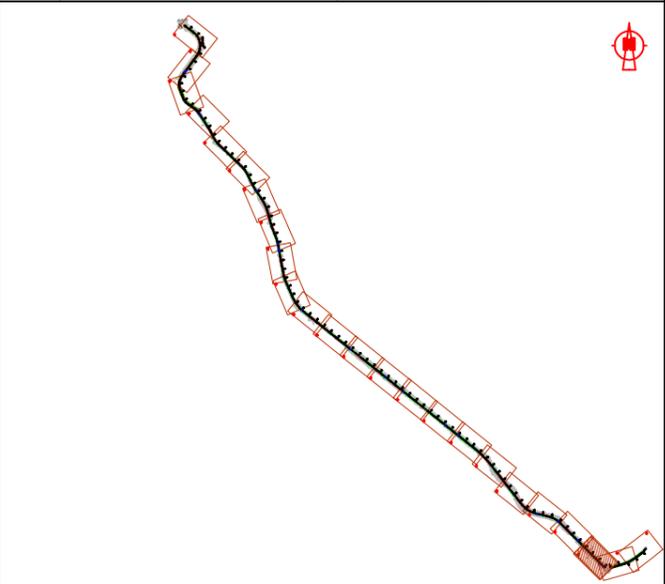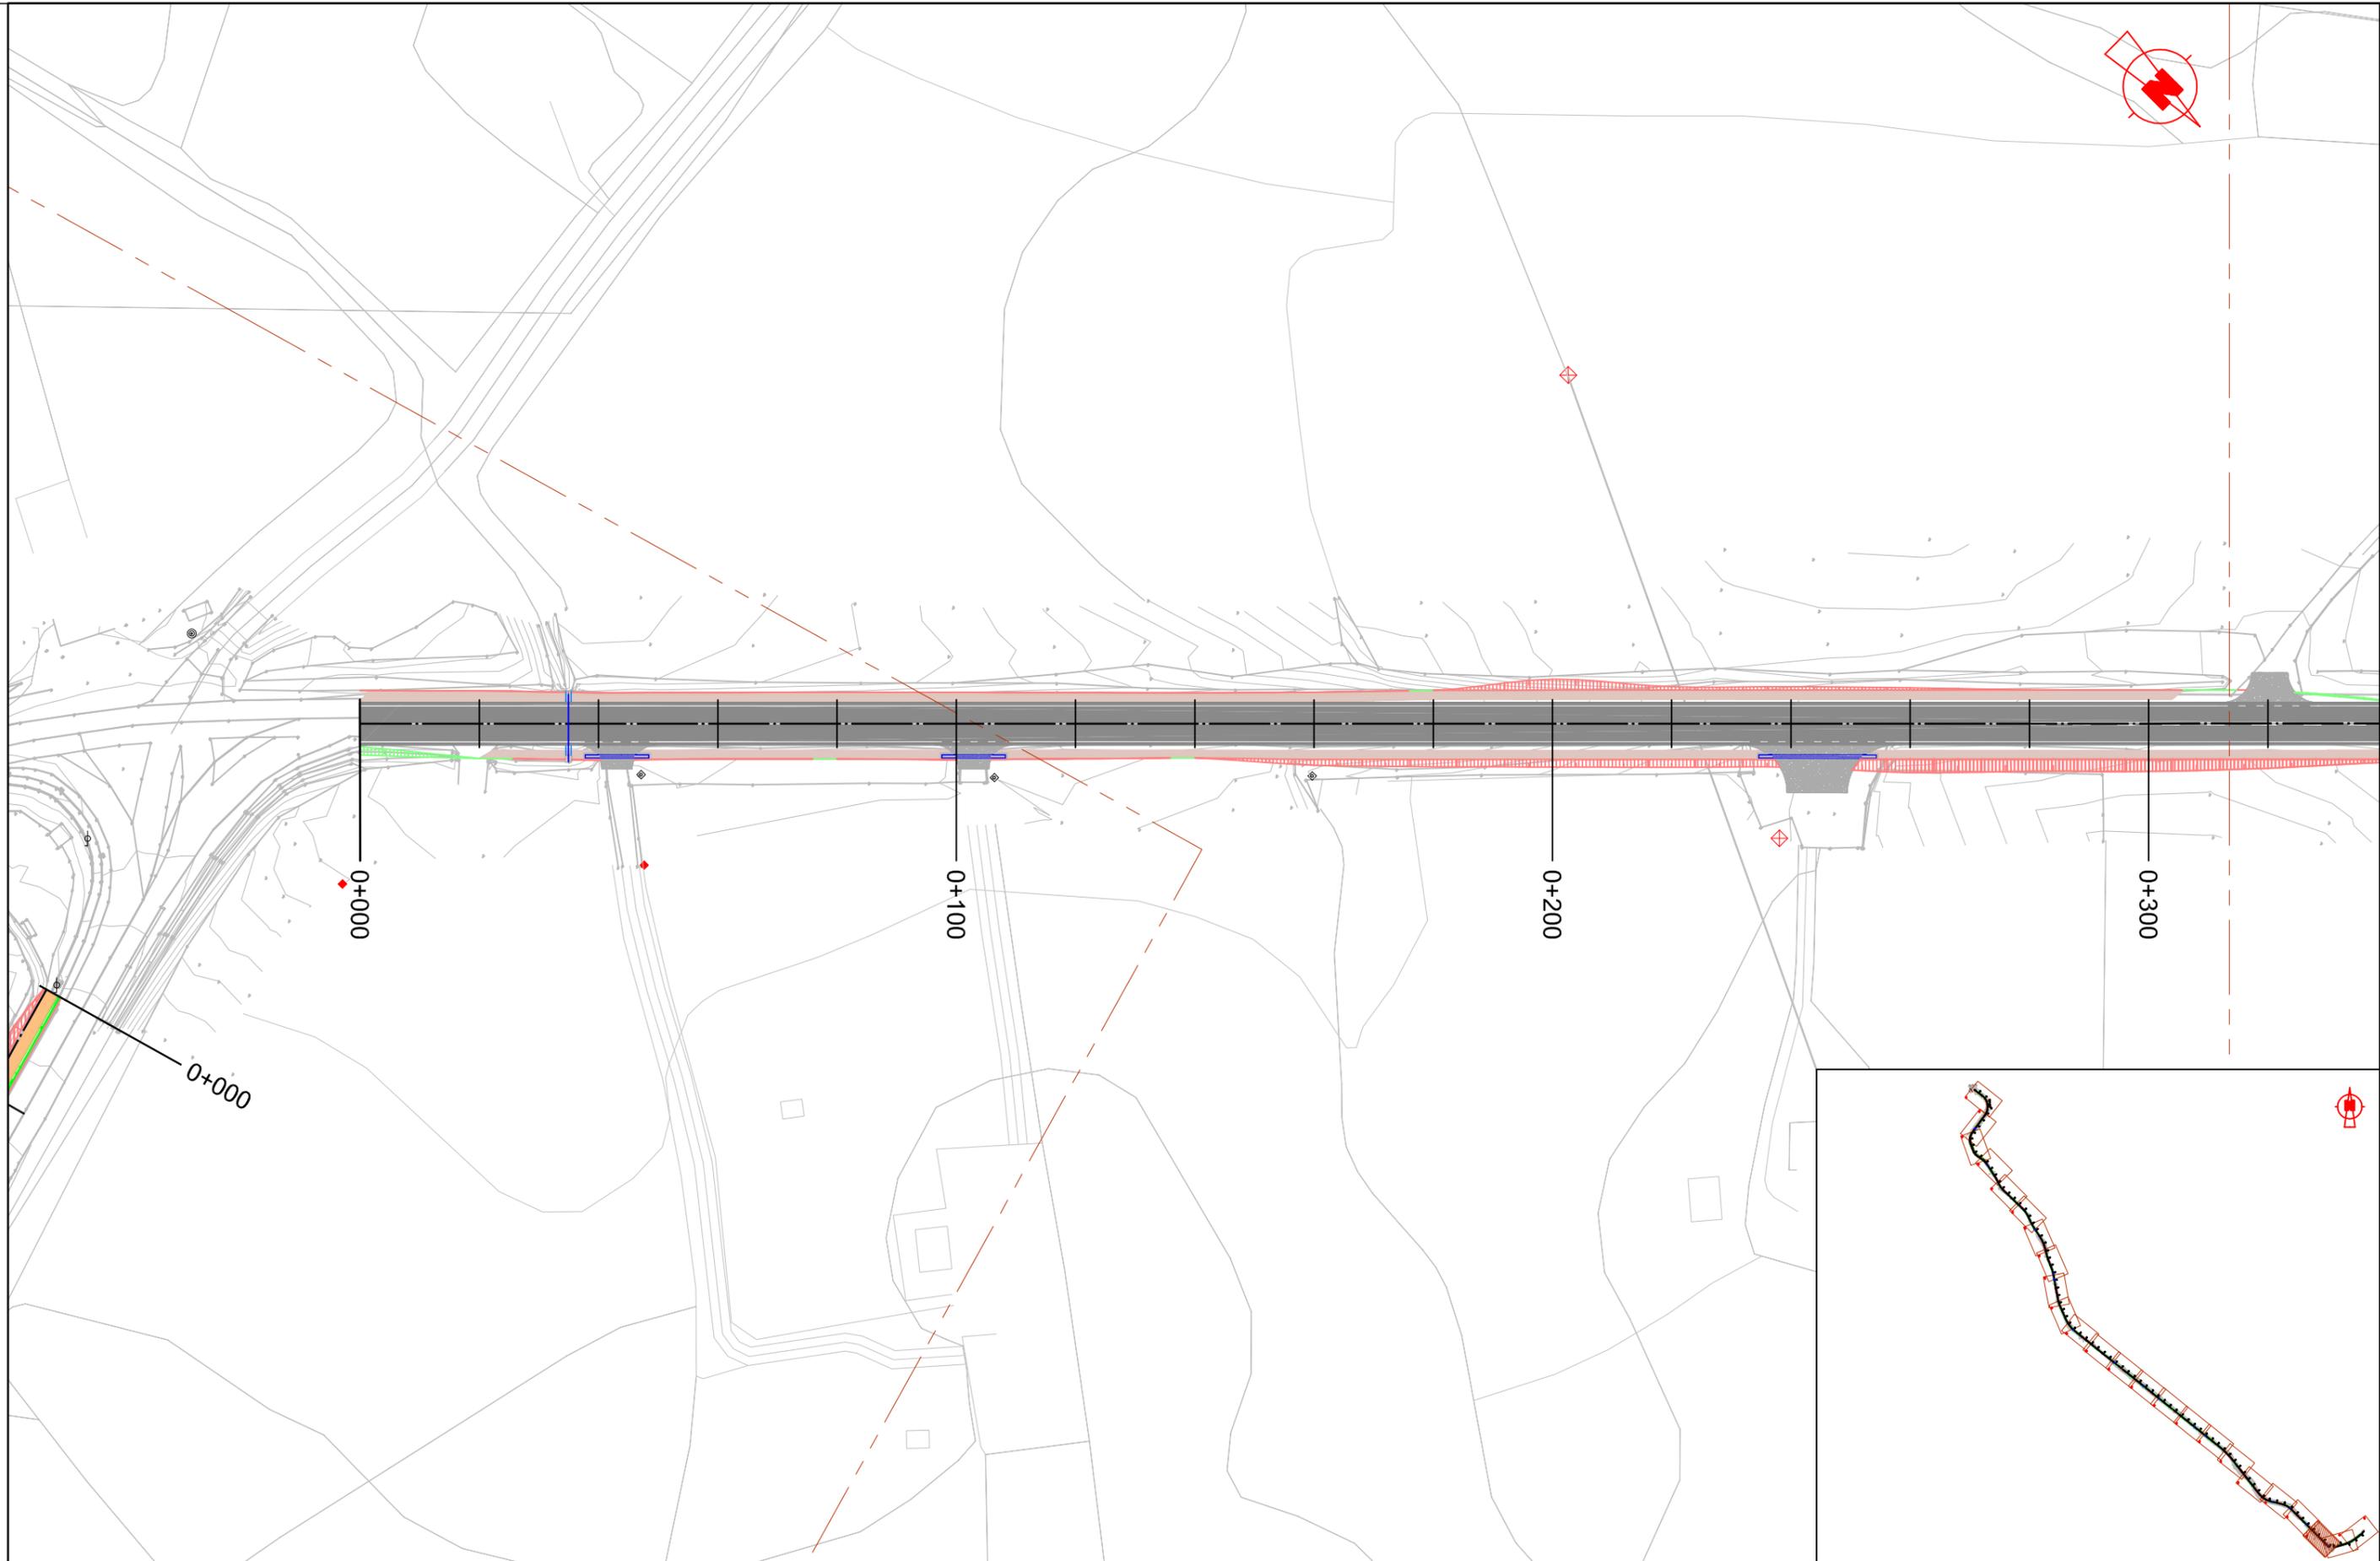

PROMOTOR:  
  
**DIPUTACIÓN DE BADAJOZ**

INGENIERA DIRECTORA DEL PROYECTO:  
  
 Dña. CRISTINA BONILLA GÓMEZ  
 INGENIERA DIRECTORA DEL PROYECTO.



EMPRESA CONSULTORA:  
  
**Gedine**  
 General de Ingeniería y Estructuras, s.l.  
 C/ Diego María Crehuet 3, Bajo. Telf.: 927.22.01.48/Fax: 927 22 35 47  
 10002 CÁCERES E-mail: proyectos@gedine.com

INGENIEROS AUTORES DEL PROYECTO:  
  
 D. JOSÉ ANTONIO LOZANO MORLINO INGENIERO DE CAMINOS CANALES Y PUERTOS.  
 D. CÉSAR BLÁZQUEZ MARTÍN INGENIERO TÉCNICO OBRAS PÚBLICAS.

PROYECTO:  
**ENSANCHE Y REFUERZO DE LA CARRETERA PROVINCIAL  
 BA-058 DON ÁLVARO A MÉRIDA**

DESIGNACION DEL PLANO:  
**PLANTA GENERAL**

EXPEDIENTE: 9/IC-III/2016	Nº PLANO: <b>4</b>
FECHA: AGOSTO 2016	
ESCALA: <b>1/1000</b>	
HOJA 1 DE 24	

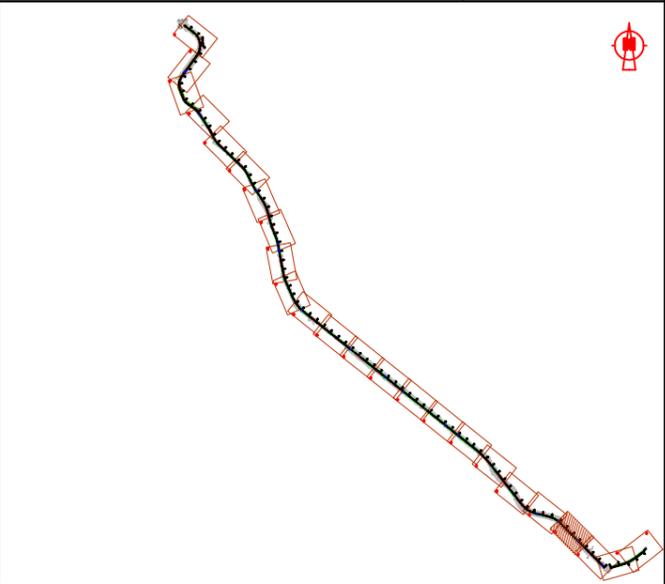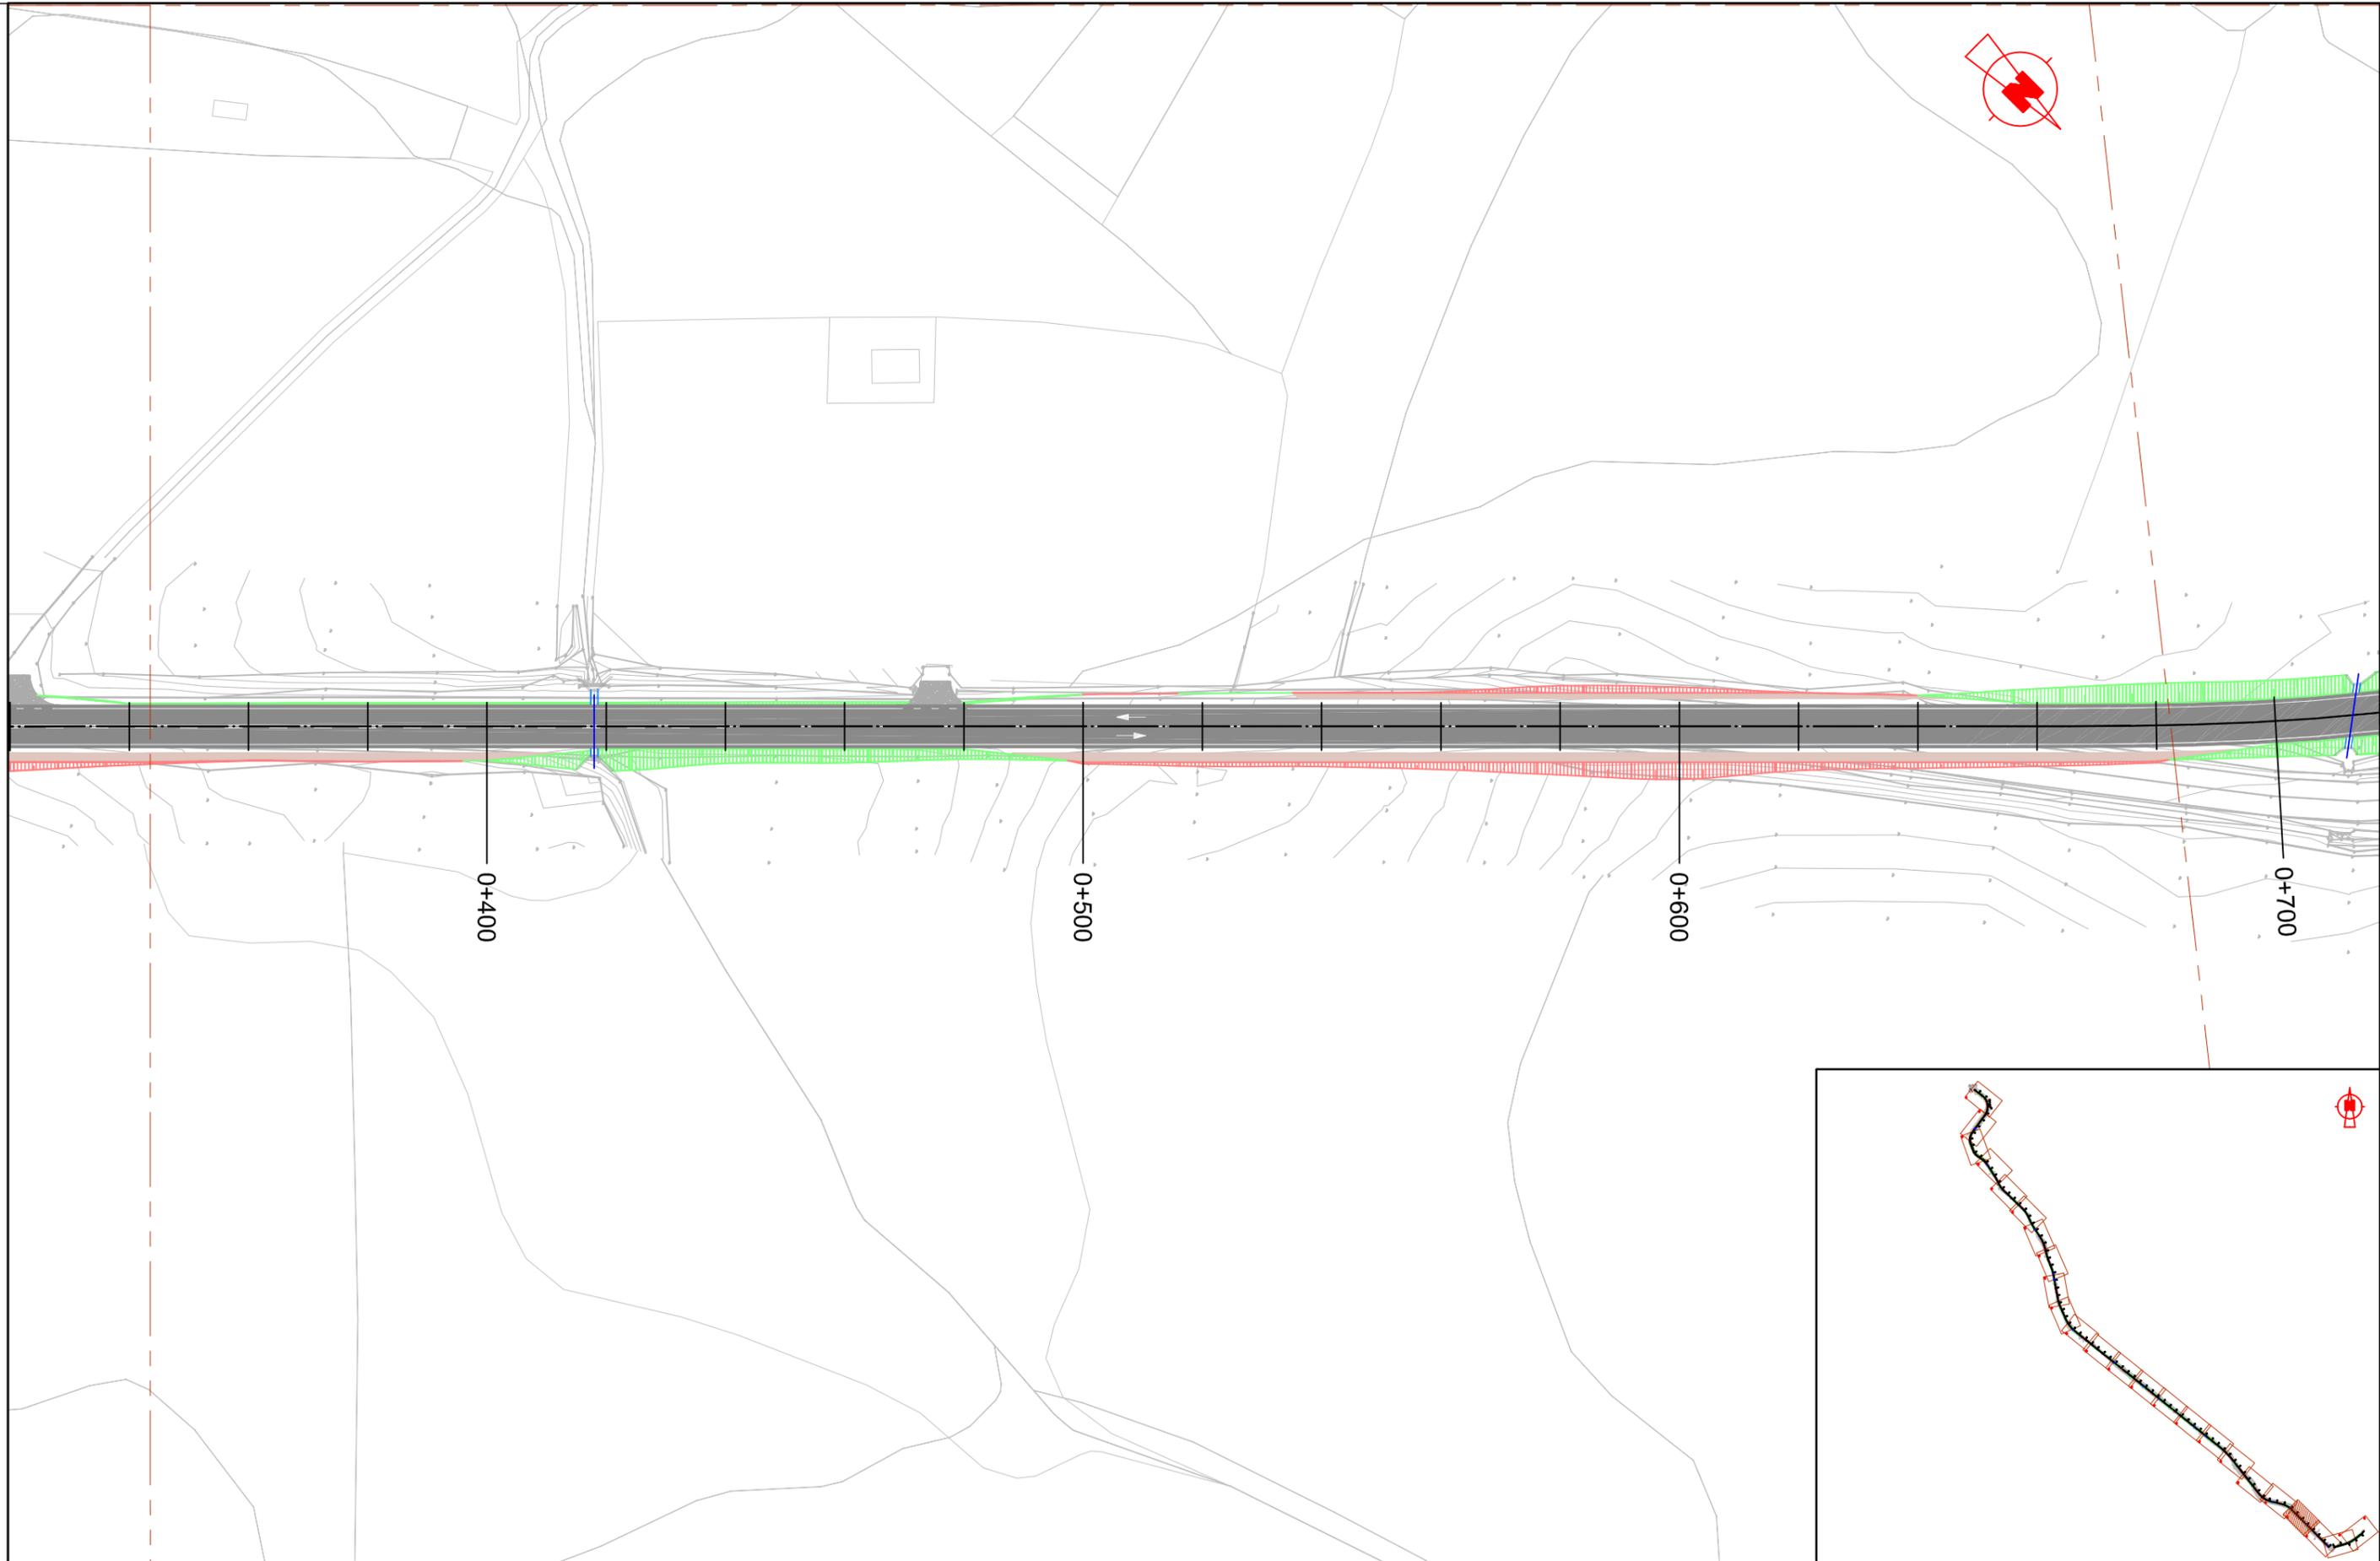

PROMOTOR:  
  
**DIPUTACIÓN DE BADAJOZ**

INGENIERA DIRECTORA DEL PROYECTO:  
  
 Dña. CRISTINA BONILLA GÓMEZ  
 INGENIERA DIRECTORA DEL PROYECTO.


EMPRESA CONSULTORA:  
  
**Gedine**  
 General de Ingeniería y Estructuras, s.l.  
 C/ Diego María Crehuet 3, Bajo. Telf.: 927.22.01.48/Fax: 927 22 35 47  
 10002 CÁCERES E-mail: proyectos@gedine.com

INGENIEROS AUTORES DEL PROYECTO:  
  
 D. JOSÉ ANTONIO LOZANO MORLINO  
 INGENIERO DE CARROS CAÑALES Y PUERTOS.  
  
 D. CÉSAR BLÁZQUEZ MARTÍN  
 INGENIERO TÉCNICO OBRAS PÚBLICAS.

PROYECTO:  
**ENSANCHE Y REFUERZO DE LA CARRETERA PROVINCIAL  
 BA-058 DON ÁLVARO A MÉRIDA**

DESIGNACIÓN DEL PLANO:  
**PLANTA GENERAL**

EXPEDIENTE: 9/IC-III/2016	Nº PLANO: <b>4</b>
FECHA: AGOSTO 2016	
ESCALA: <b>1/1000</b>	
HOJA 2 DE 24	

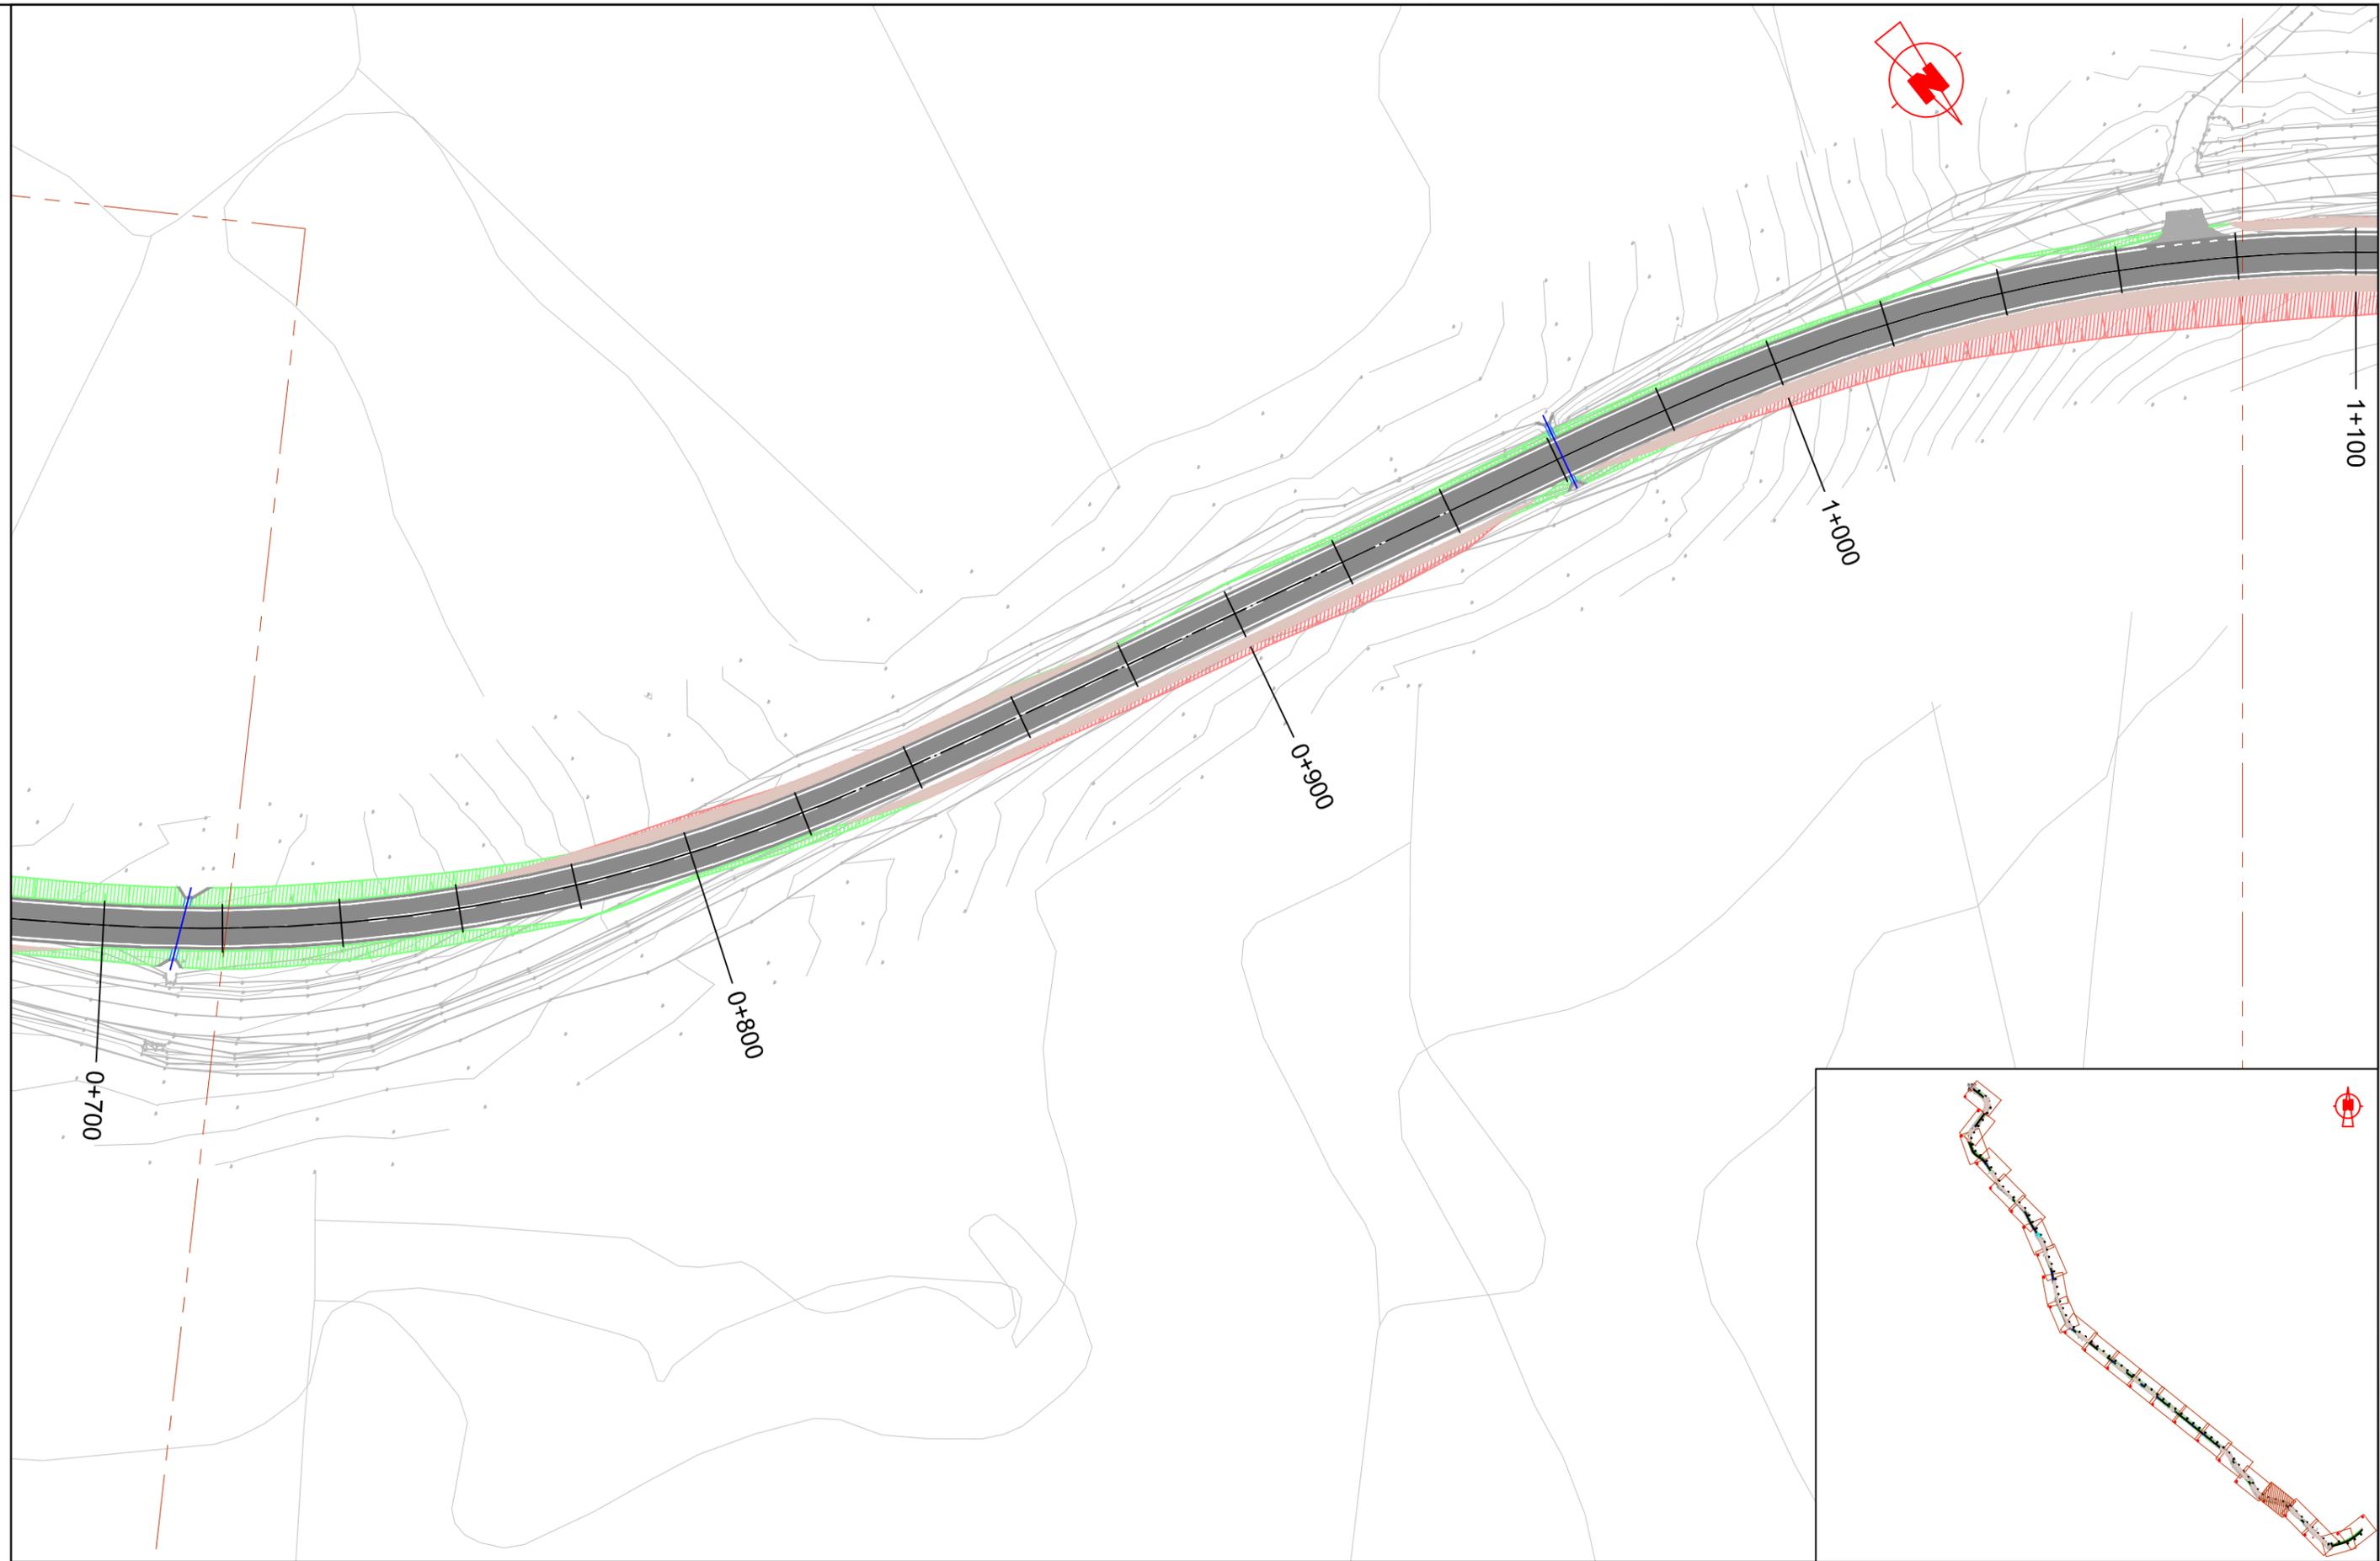

PROMOTOR:  
  
**DIPUTACIÓN DE BADAJOZ**

INGENIERA DIRECTORA DEL PROYECTO:  
  
 Dña. CRISTINA BONILLA GÓMEZ  
 INGENIERA DIRECTORA DEL PROYECTO.


EMPRESA CONSULTORA:  
  
**Gedine**  
 General de Ingeniería y Estructuras, s.l.  
 C/ Diego María Crehuet 3, Bajo. Telf.: 927.22.01.48/Fax: 927.22.35.47  
 10002 CÁCERES E-mail: proyectos@gedine.com

INGENIEROS AUTORES DEL PROYECTO:  
  
 D. JOSÉ ANTONIO LOZANO MORUNO  
 INGENIERO DE CAMINOS CANALES Y PUERTOS  
  
 D. CÉSAR BLÁZQUEZ MARTÍN  
 INGENIERO TÉCNICO OBRAS PÚBLICAS.

PROYECTO:  
**ENSANCHE Y REFUERZO DE LA CARRETERA PROVINCIAL  
 BA-058 DON ÁLVARO A MÉRIDA**

DESIGNACIÓN DEL PLANO:  
**PLANTA GENERAL**

EXPEDIENTE: 9/IC-III/2016	Nº PLANO: <b>4</b>
FECHA: AGOSTO 2016	
ESCALA: <b>1/1000</b>	
HOJA 3 DE 24	

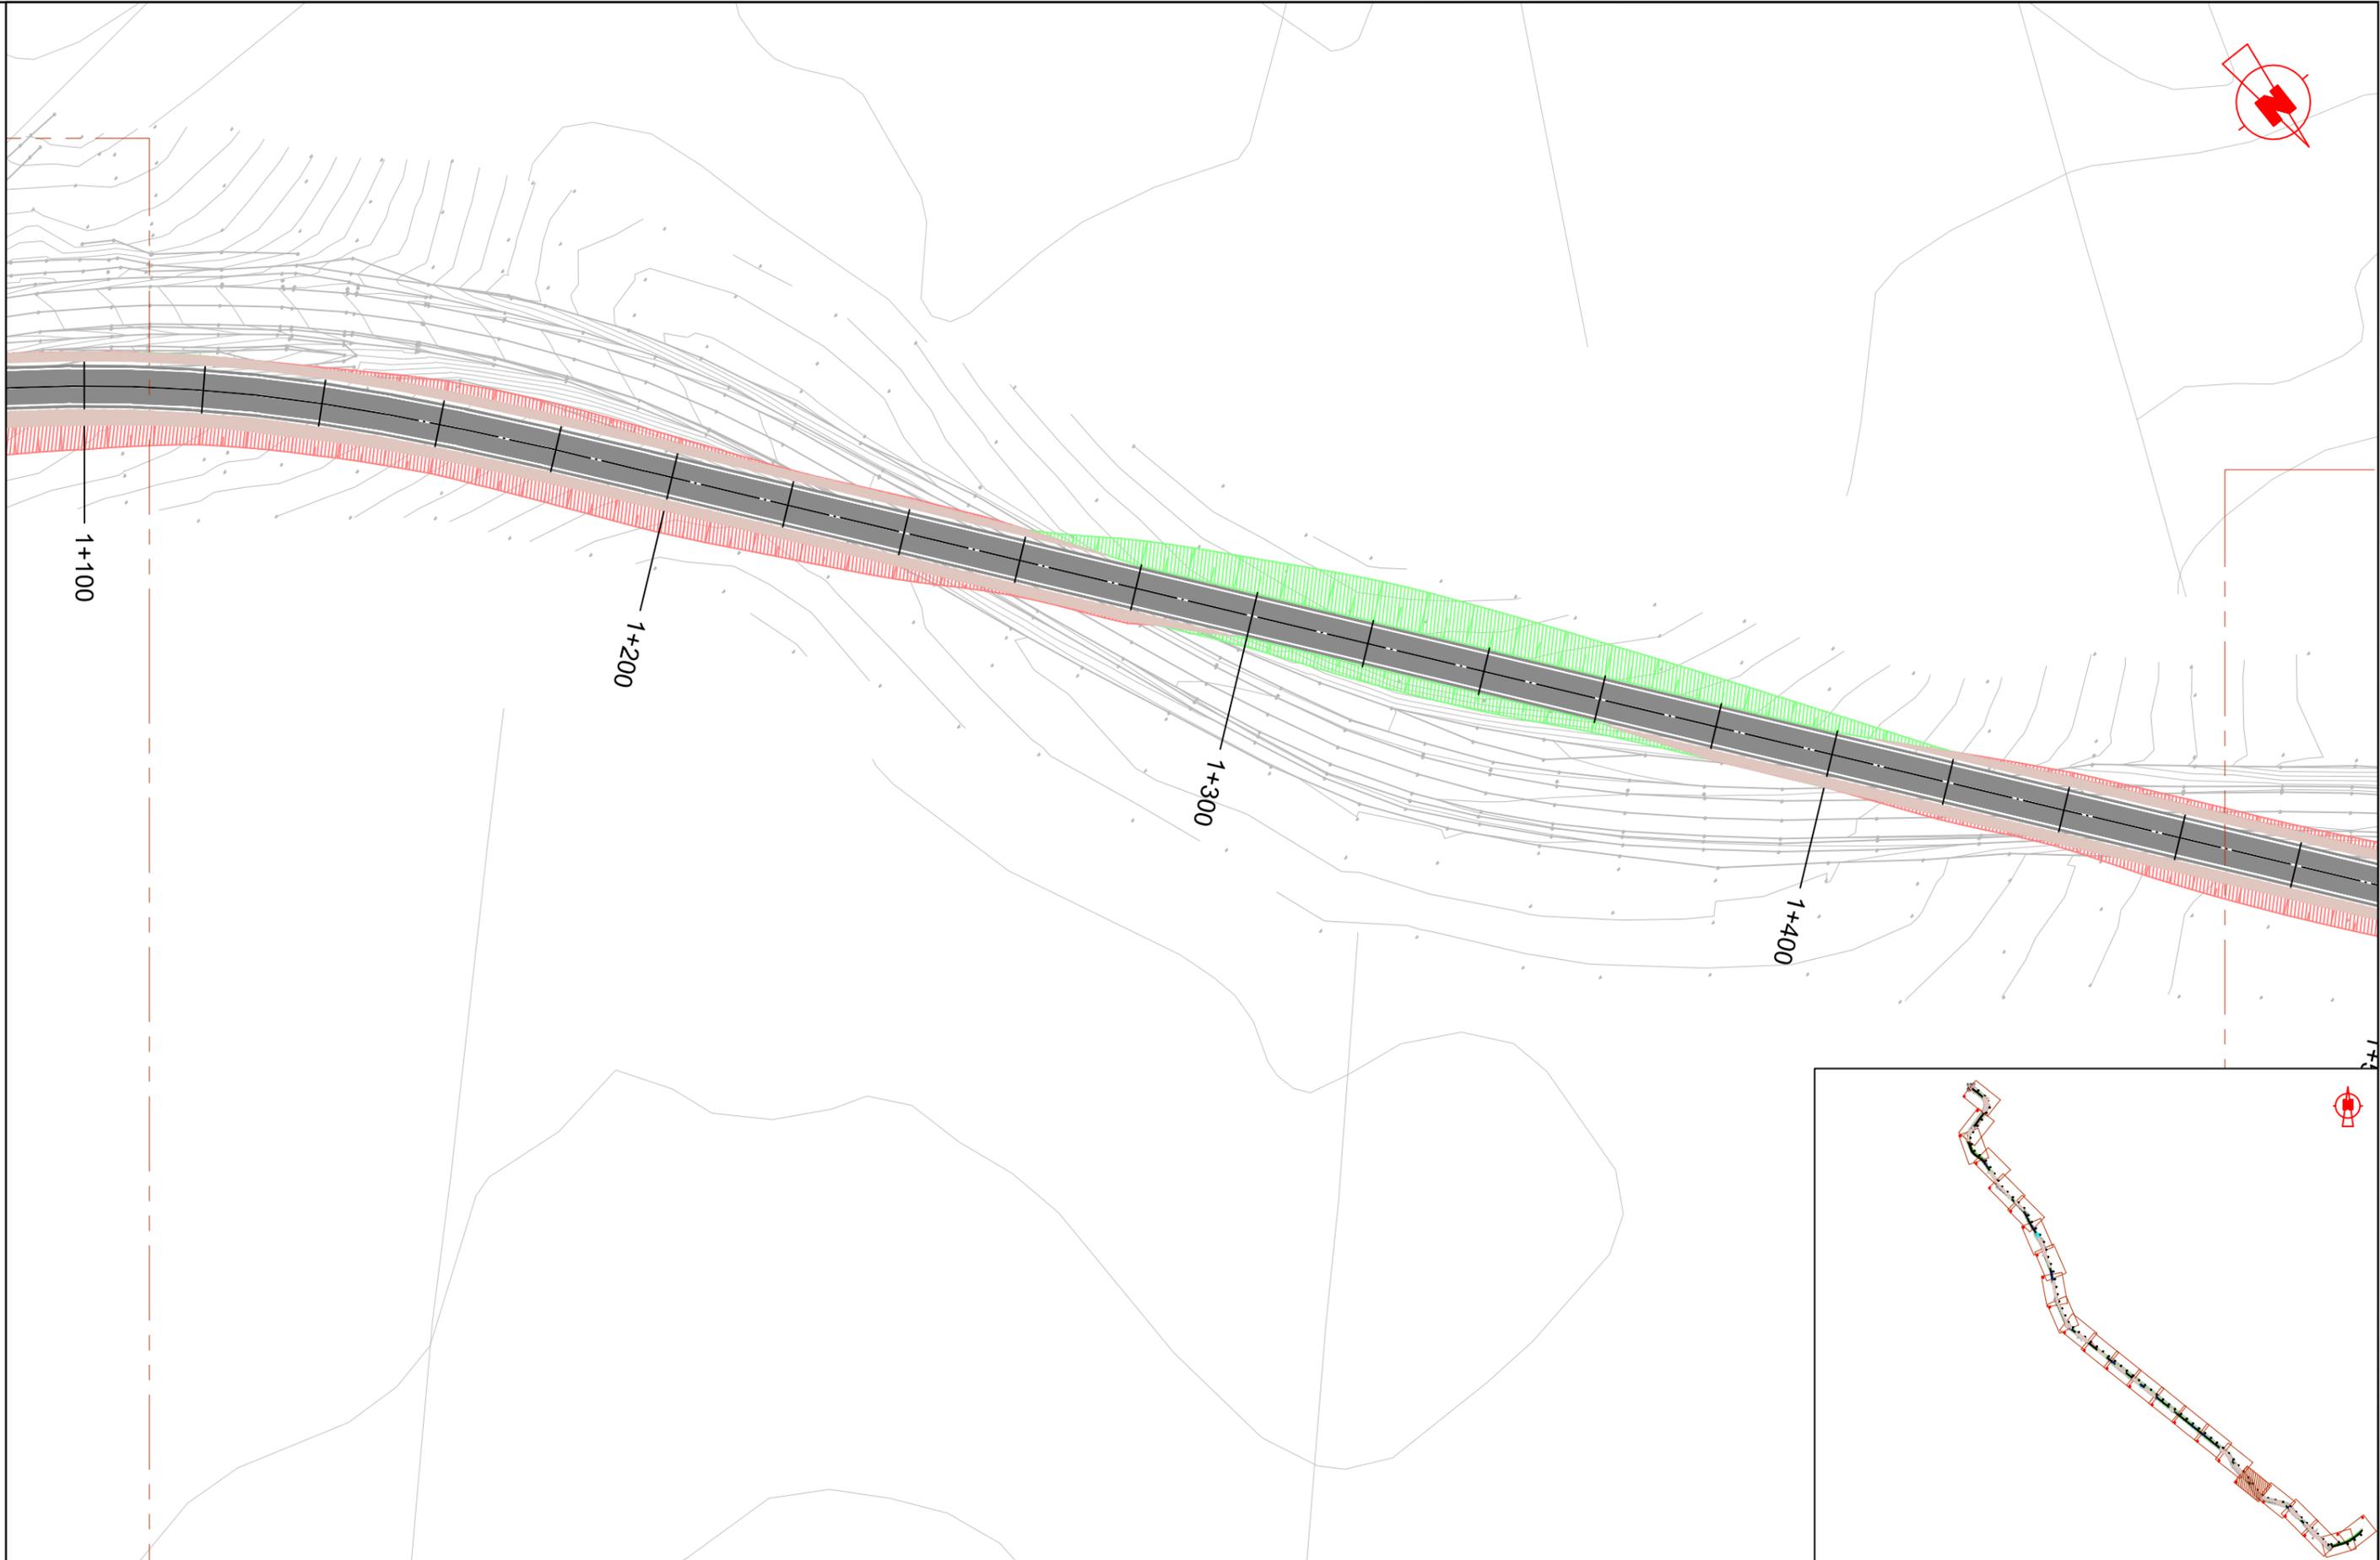

PROMOTOR:  
  
**DIPUTACIÓN DE BADAJOZ**

INGENIERA DIRECTORA DEL PROYECTO:  
  
 Dña. CRISTINA BONILLA GÓMEZ  
 INGENIERA DIRECTORA DEL PROYECTO.

EMPRESA CONSULTORA:  
  
**Gedine**  
 General de Ingeniería y Estructuras, s.l.  
 C/ Diego Maria Crehuet 3, Bajo. Telf. : 927.22.01.48/Fax : 927 22 35 47  
 10002 CÁCERES E-mail: proyectos@gedine.com


INGENIEROS AUTORES DEL PROYECTO:  
  
 D. JOSE ANTONIO LOZANO MORUNO  
 INGENIERO DE CAMINOS CANALES Y PUERTOS  
  
 D. CESAR BLAZQUEZ MARTÍN  
 INGENIERO TÉCNICO OBRAS PÚBLICAS.

PROYECTO:  
**ENSANCHE Y REFUERZO DE LA CARRETERA PROVINCIAL  
 BA-058 DON ÁLVARO A MÉRIDA**



DESIGNACIÓN DEL PLANO:  
**PLANTA GENERAL**

EXPEDIENTE:  
 9/IC-III/2016  
 FECHA:  
 AGOSTO 2016  
 ESCALA:  
**1/1000**



Nº PLANO:  
**4**  
 HOJA 4 DE 24

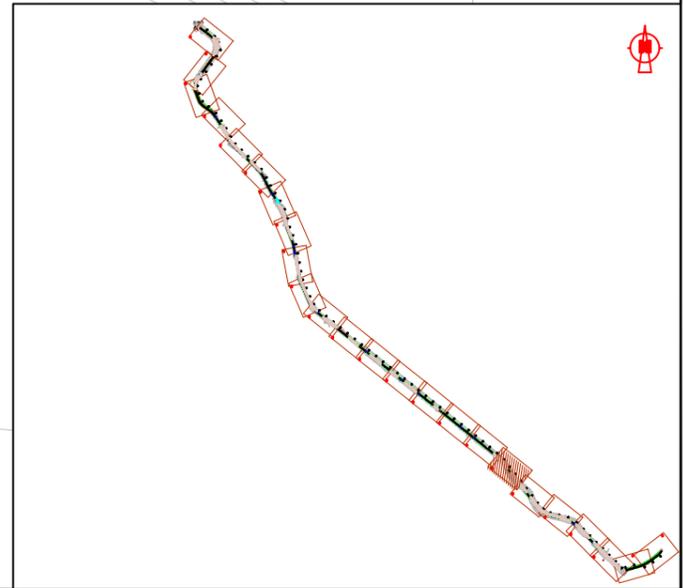



<p>PROMOTOR:</p>  <p>DIPUTACIÓN DE BADAJOZ</p>	<p>INGENIERA DIRECTORA DEL PROYECTO:</p>  <p>Dña. CRISTINA BONILLA GÓMEZ INGENIERA DIRECTORA DEL PROYECTO.</p>	<p>EMPRESA CONSULTORA:</p>  <p><b>Gedine</b> General de Ingeniería y Estructuras, s.l</p> <p>C/ Diego Maria Crehuet 3, Bajo. Telf. : 927.22.01.48/Fax : 927 22 35 47 10002 CÁCERES E-mail: proyectos@gedine.com</p>	<p>INGENIEROS AUTORES DEL PROYECTO:</p>  <p>D. JOSE ANTONIO LOZANO MORUNO INGENIERO DE CAMINOS CANALES Y PUERTOS</p> <p>D. CÉSAR BLAZQUEZ MARTÍN INGENIERO TÉCNICO OBRAS PÚBLICAS.</p>	<p>PROYECTO:</p> <p><b>ENSANCHE Y REFUERZO DE LA CARRETERA PROVINCIAL BA-058 DON ÁLVARO A MÉRIDA</b></p>	<p>DESIGNACIÓN DEL PLANO:</p> <p><b>PLANTA GENERAL</b></p>	<table border="1"> <tr> <td>EXPEDIENTE: 9/IC-III/2016</td> <td>Nº PLANO: <b>4</b></td> </tr> <tr> <td>FECHA: AGOSTO 2016</td> <td></td> </tr> <tr> <td>ESCALA: <b>1/1000</b></td> <td></td> </tr> </table> <p>HOJA 5 DE 24</p>	EXPEDIENTE: 9/IC-III/2016	Nº PLANO: <b>4</b>	FECHA: AGOSTO 2016		ESCALA: <b>1/1000</b>	
EXPEDIENTE: 9/IC-III/2016	Nº PLANO: <b>4</b>											
FECHA: AGOSTO 2016												
ESCALA: <b>1/1000</b>												

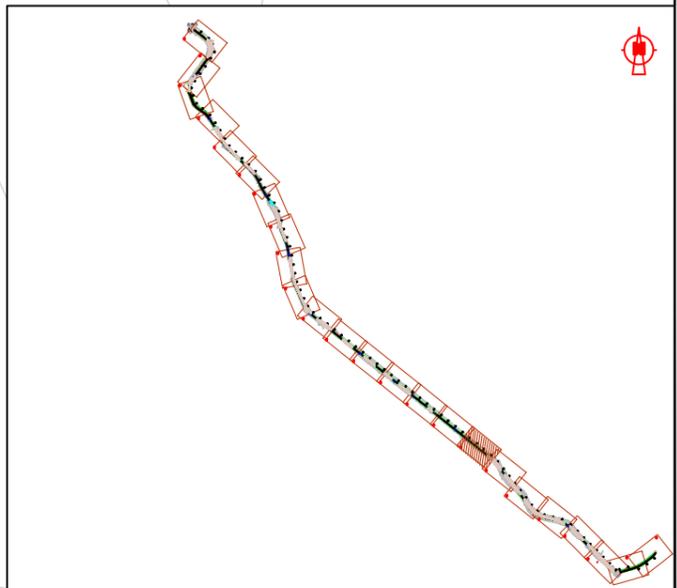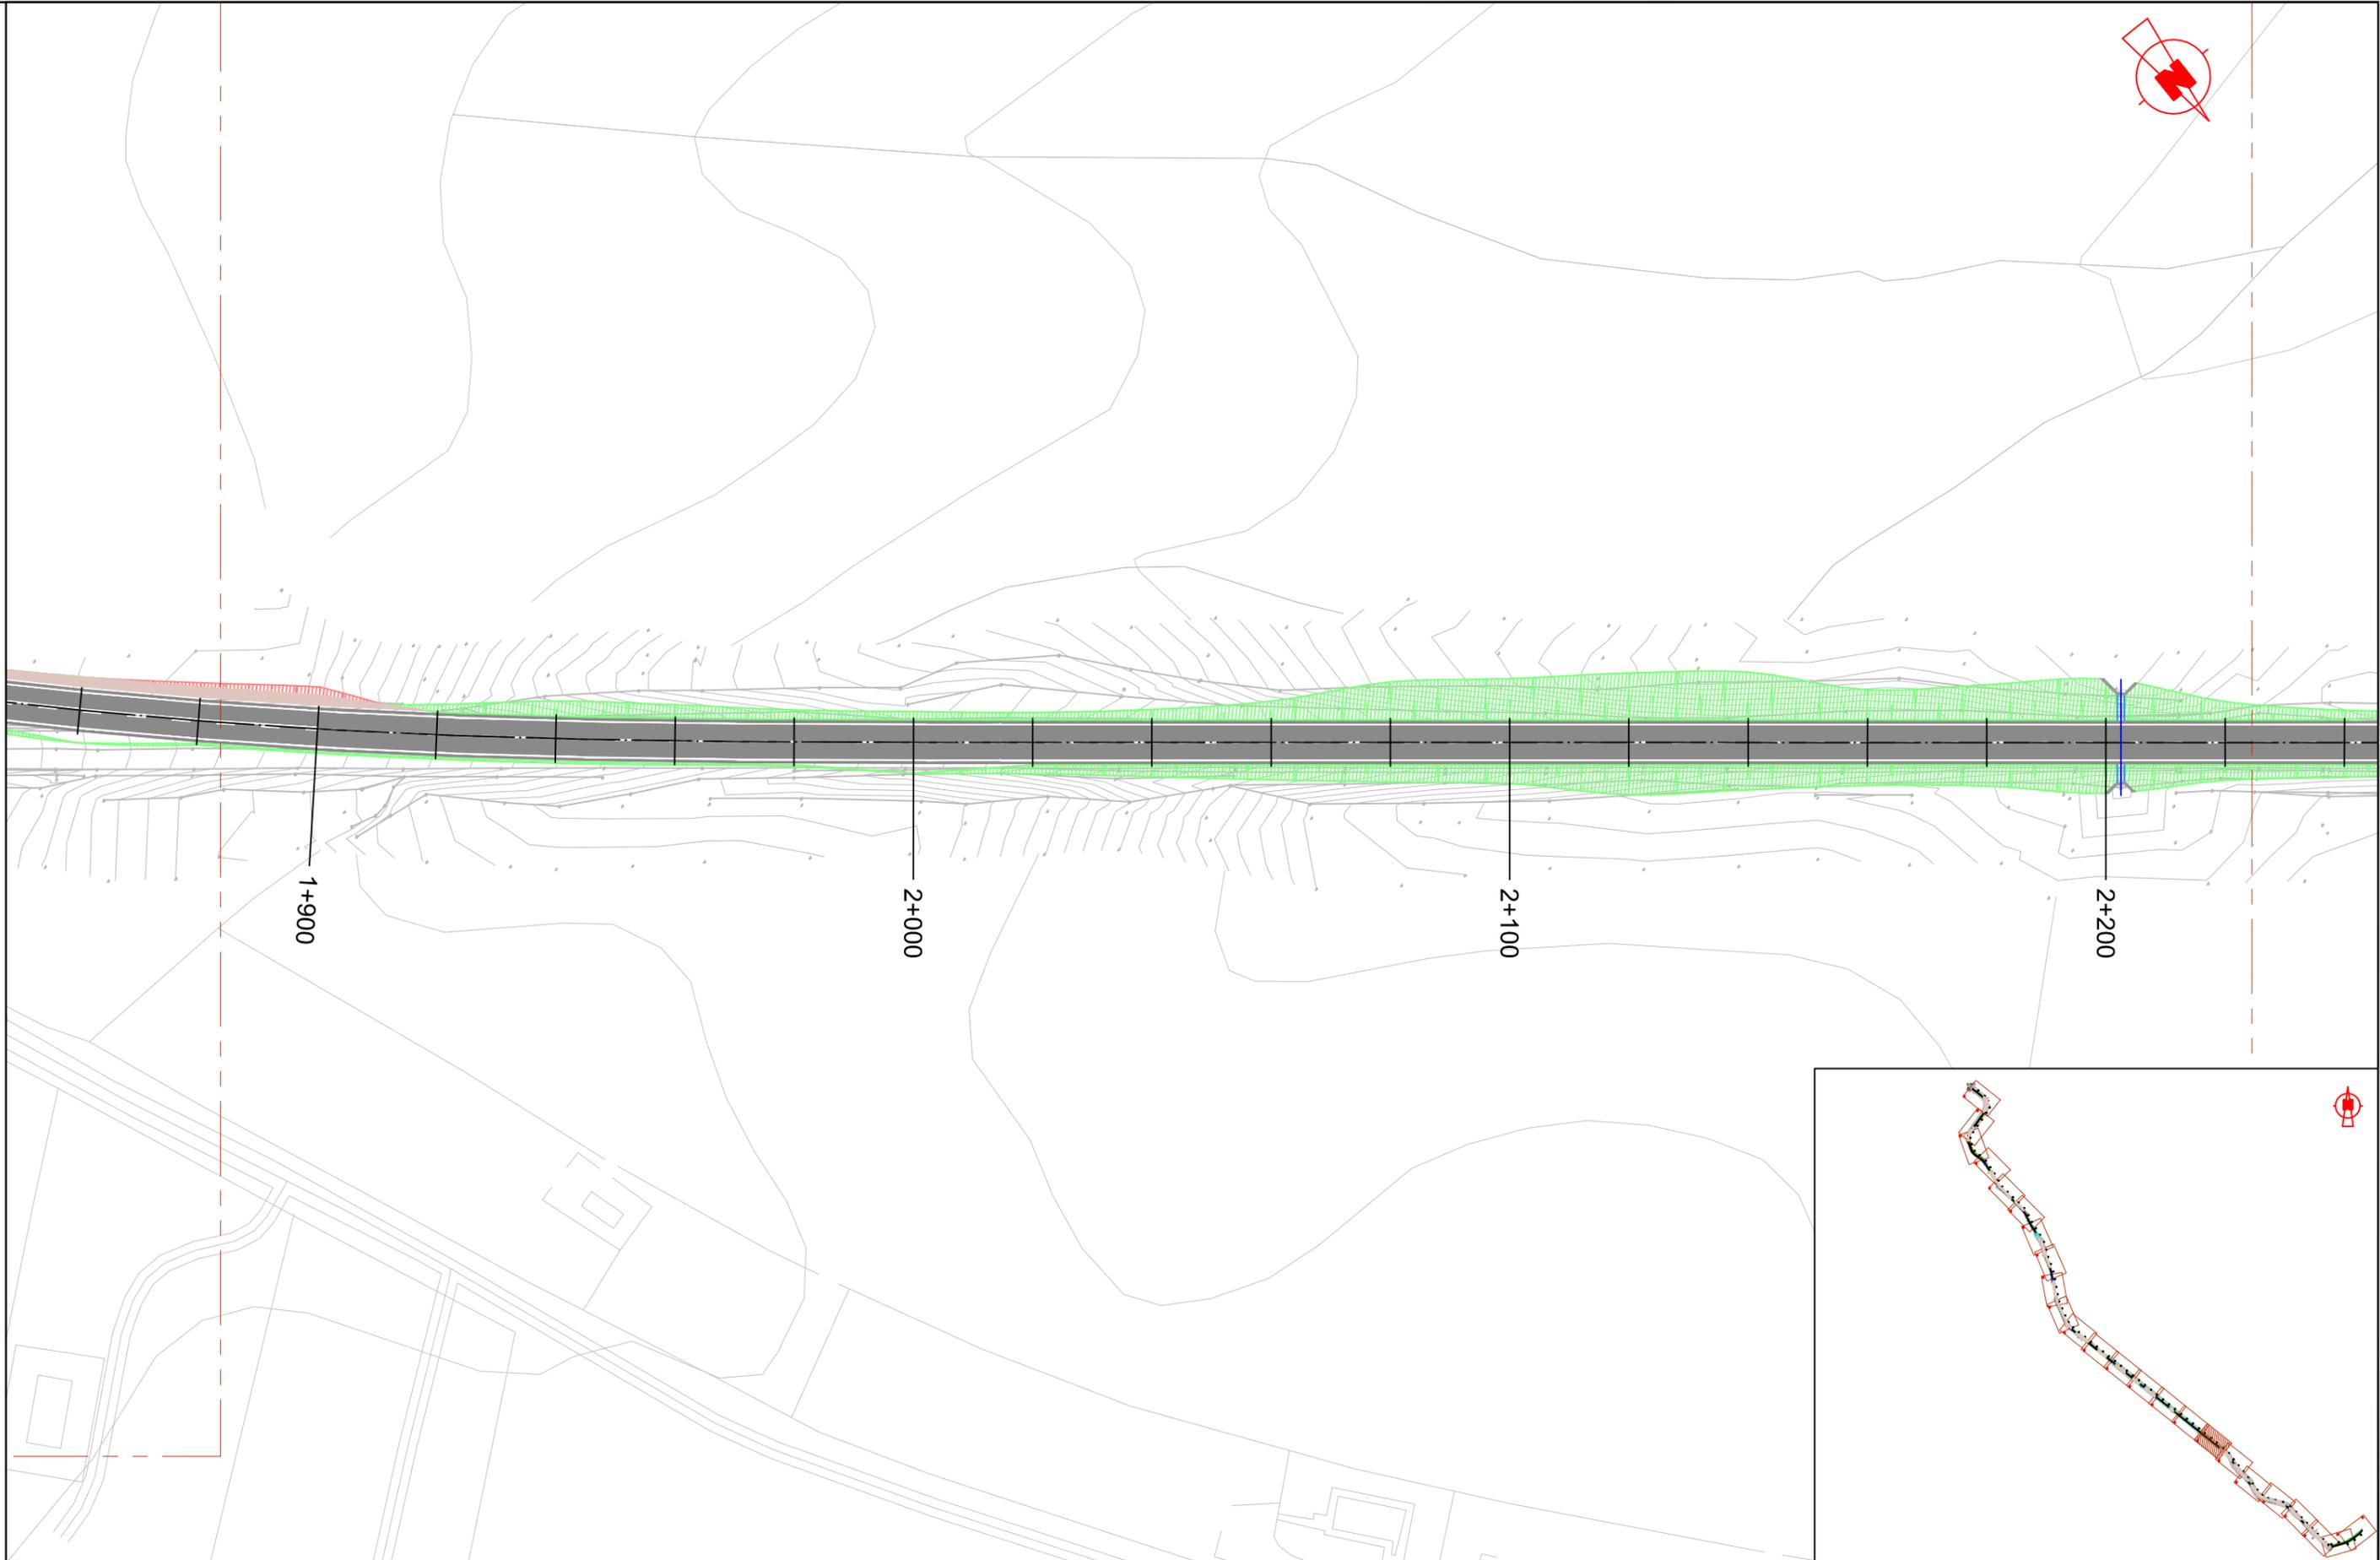

<p>PROMOTOR:</p>  <p>DIPUTACIÓN DE BADAJOZ</p>	<p>INGENIERA DIRECTORA DEL PROYECTO:</p>  <p>Dña. CRISTINA BONILLA GÓMEZ INGENIERA DIRECTORA DEL PROYECTO.</p>	<p>EMPRESA CONSULTORA:</p>  <p><b>Gedine</b> General de Ingeniería y Estructuras, s.l. C/ Diego María Crehuet 3, Bajo. Telf. : 927.22.01.48/Fax : 927.22.35.47 10002 CÁCERES E-mail: proyectos@gedine.com</p>	<p>INGENIEROS AUTORES DEL PROYECTO:</p>  <p>D. JOSÉ ANTONIO LOZANO MORUNO INGENIERO DE CAMINOS CANALES Y PUERTOS D. CÉSAR BLÁZQUEZ MARTÍN INGENIERO TÉCNICO OBRAS PÚBLICAS.</p>	<p>PROYECTO:</p> <p><b>ENSANCHE Y REFUERZO DE LA CARRETERA PROVINCIAL BA-058 DON ÁLVARO A MÉRIDA</b></p>	<p>DESIGNACIÓN DEL PLANO:</p> <p><b>PLANTA GENERAL</b></p>	<table border="1"> <tr> <td>EXPEDIENTE:</td> <td>9/IC-III/2016</td> <td>Nº PLANO:</td> <td>4</td> </tr> <tr> <td>FECHA:</td> <td>AGOSTO 2016</td> <td></td> <td></td> </tr> <tr> <td>ESCALA:</td> <td>1/1000</td> <td></td> <td></td> </tr> <tr> <td colspan="2"></td> <td>HOJA</td> <td>6 DE 24</td> </tr> </table>	EXPEDIENTE:	9/IC-III/2016	Nº PLANO:	4	FECHA:	AGOSTO 2016			ESCALA:	1/1000					HOJA	6 DE 24
EXPEDIENTE:	9/IC-III/2016	Nº PLANO:	4																			
FECHA:	AGOSTO 2016																					
ESCALA:	1/1000																					
		HOJA	6 DE 24																			

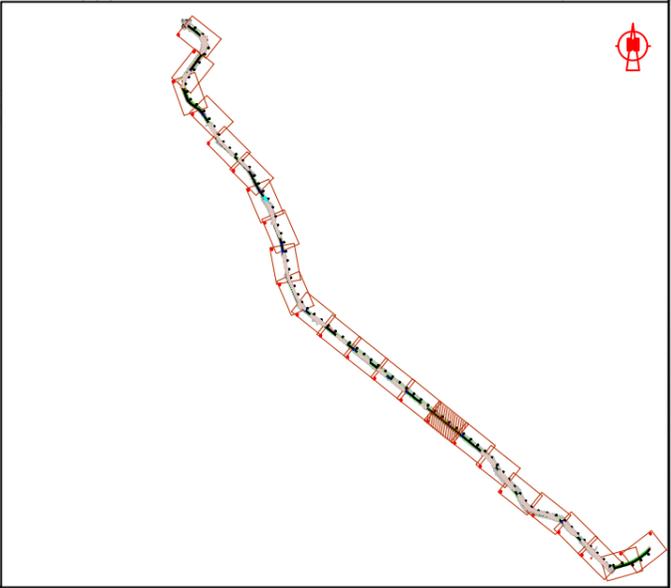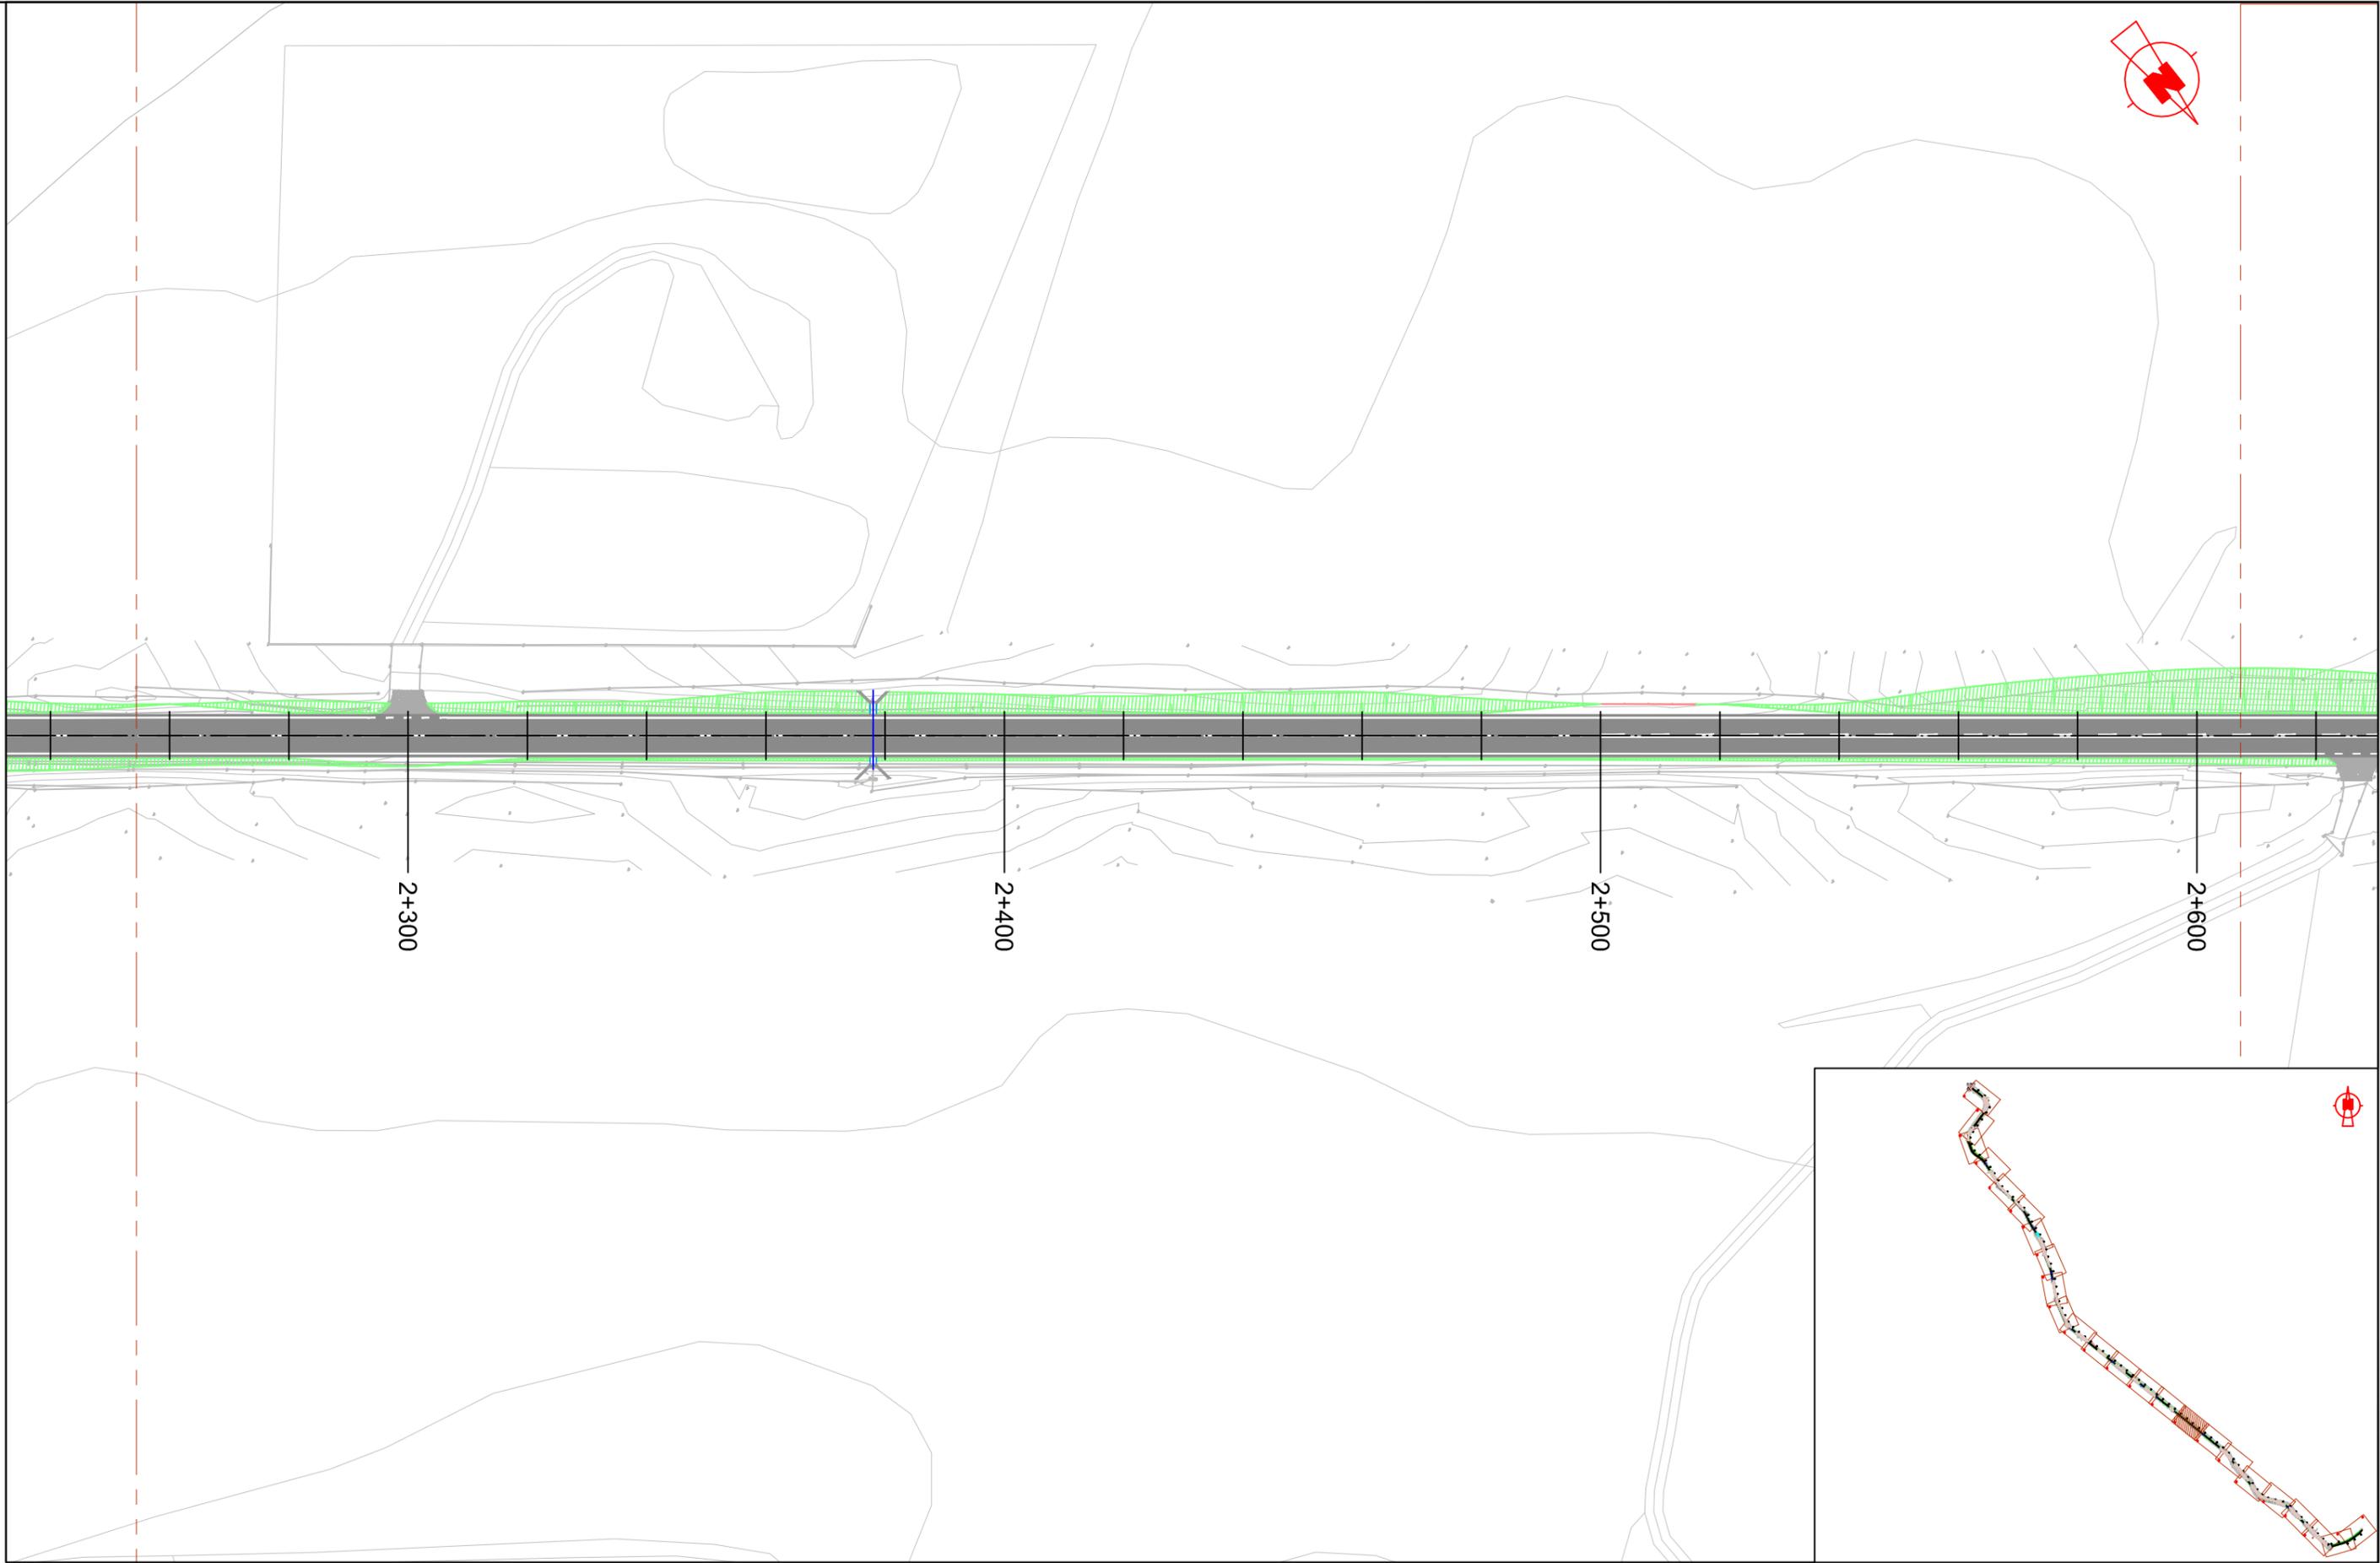

<p>PROMOTOR:</p>  <p>DIPUTACIÓN DE BADAJOZ</p>	<p>INGENIERA DIRECTORA DEL PROYECTO:</p>  <p>Dña. CRISTINA BONILLA GÓMEZ INGENIERA DIRECTORA DEL PROYECTO.</p>	<p>EMPRESA CONSULTORA:</p>  <p><b>Gedine</b> General de Ingeniería y Estructuras, s.l</p> <p>C/ Diego Maria Crehuet 3, Bajo. Telf. : 927.22.01.48/Fax : 927.22.35.47 10002 CÁCERES E-mail: proyectos@gedine.com</p>	<p>INGENIEROS AUTORES DEL PROYECTO:</p>  <p>D. JOSE ANTONIO LOZANO MORUNO INGENIERO DE CAMINOS CANALES Y PUERTOS</p> <p>D. CESAR BLAZQUEZ MARTÍN INGENIERO TÉCNICO OBRAS PÚBLICAS.</p>	<p>PROYECTO:</p> <p><b>ENSANCHE Y REFUERZO DE LA CARRETERA PROVINCIAL BA-058 DON ÁLVARO A MÉRIDA</b></p>	<p>DESIGNACIÓN DEL PLANO:</p> <p><b>PLANTA GENERAL</b></p>	<table border="1"> <tr> <td>EXPEDIENTE:</td> <td>9/IC-III/2016</td> <td>Nº PLANO:</td> <td>4</td> </tr> <tr> <td>FECHA:</td> <td>AGOSTO 2016</td> <td></td> <td></td> </tr> <tr> <td>ESCALA:</td> <td>1/1000</td> <td></td> <td></td> </tr> </table> <p>HOJA 7 DE 24</p>	EXPEDIENTE:	9/IC-III/2016	Nº PLANO:	4	FECHA:	AGOSTO 2016			ESCALA:	1/1000		
EXPEDIENTE:	9/IC-III/2016	Nº PLANO:	4															
FECHA:	AGOSTO 2016																	
ESCALA:	1/1000																	

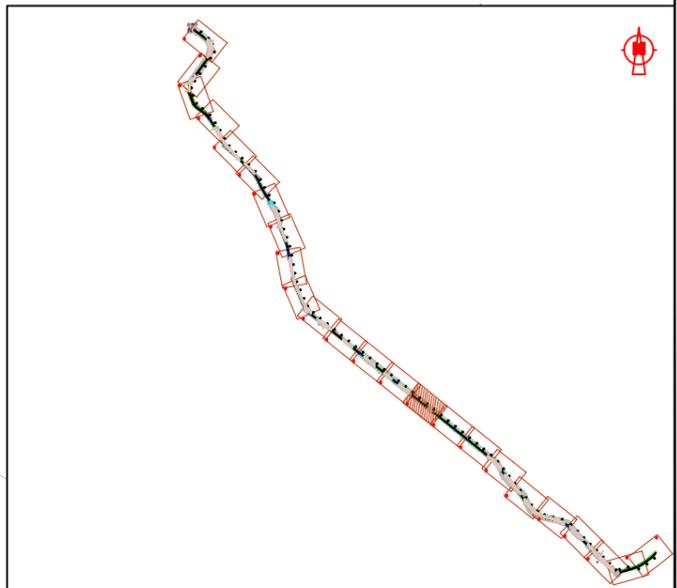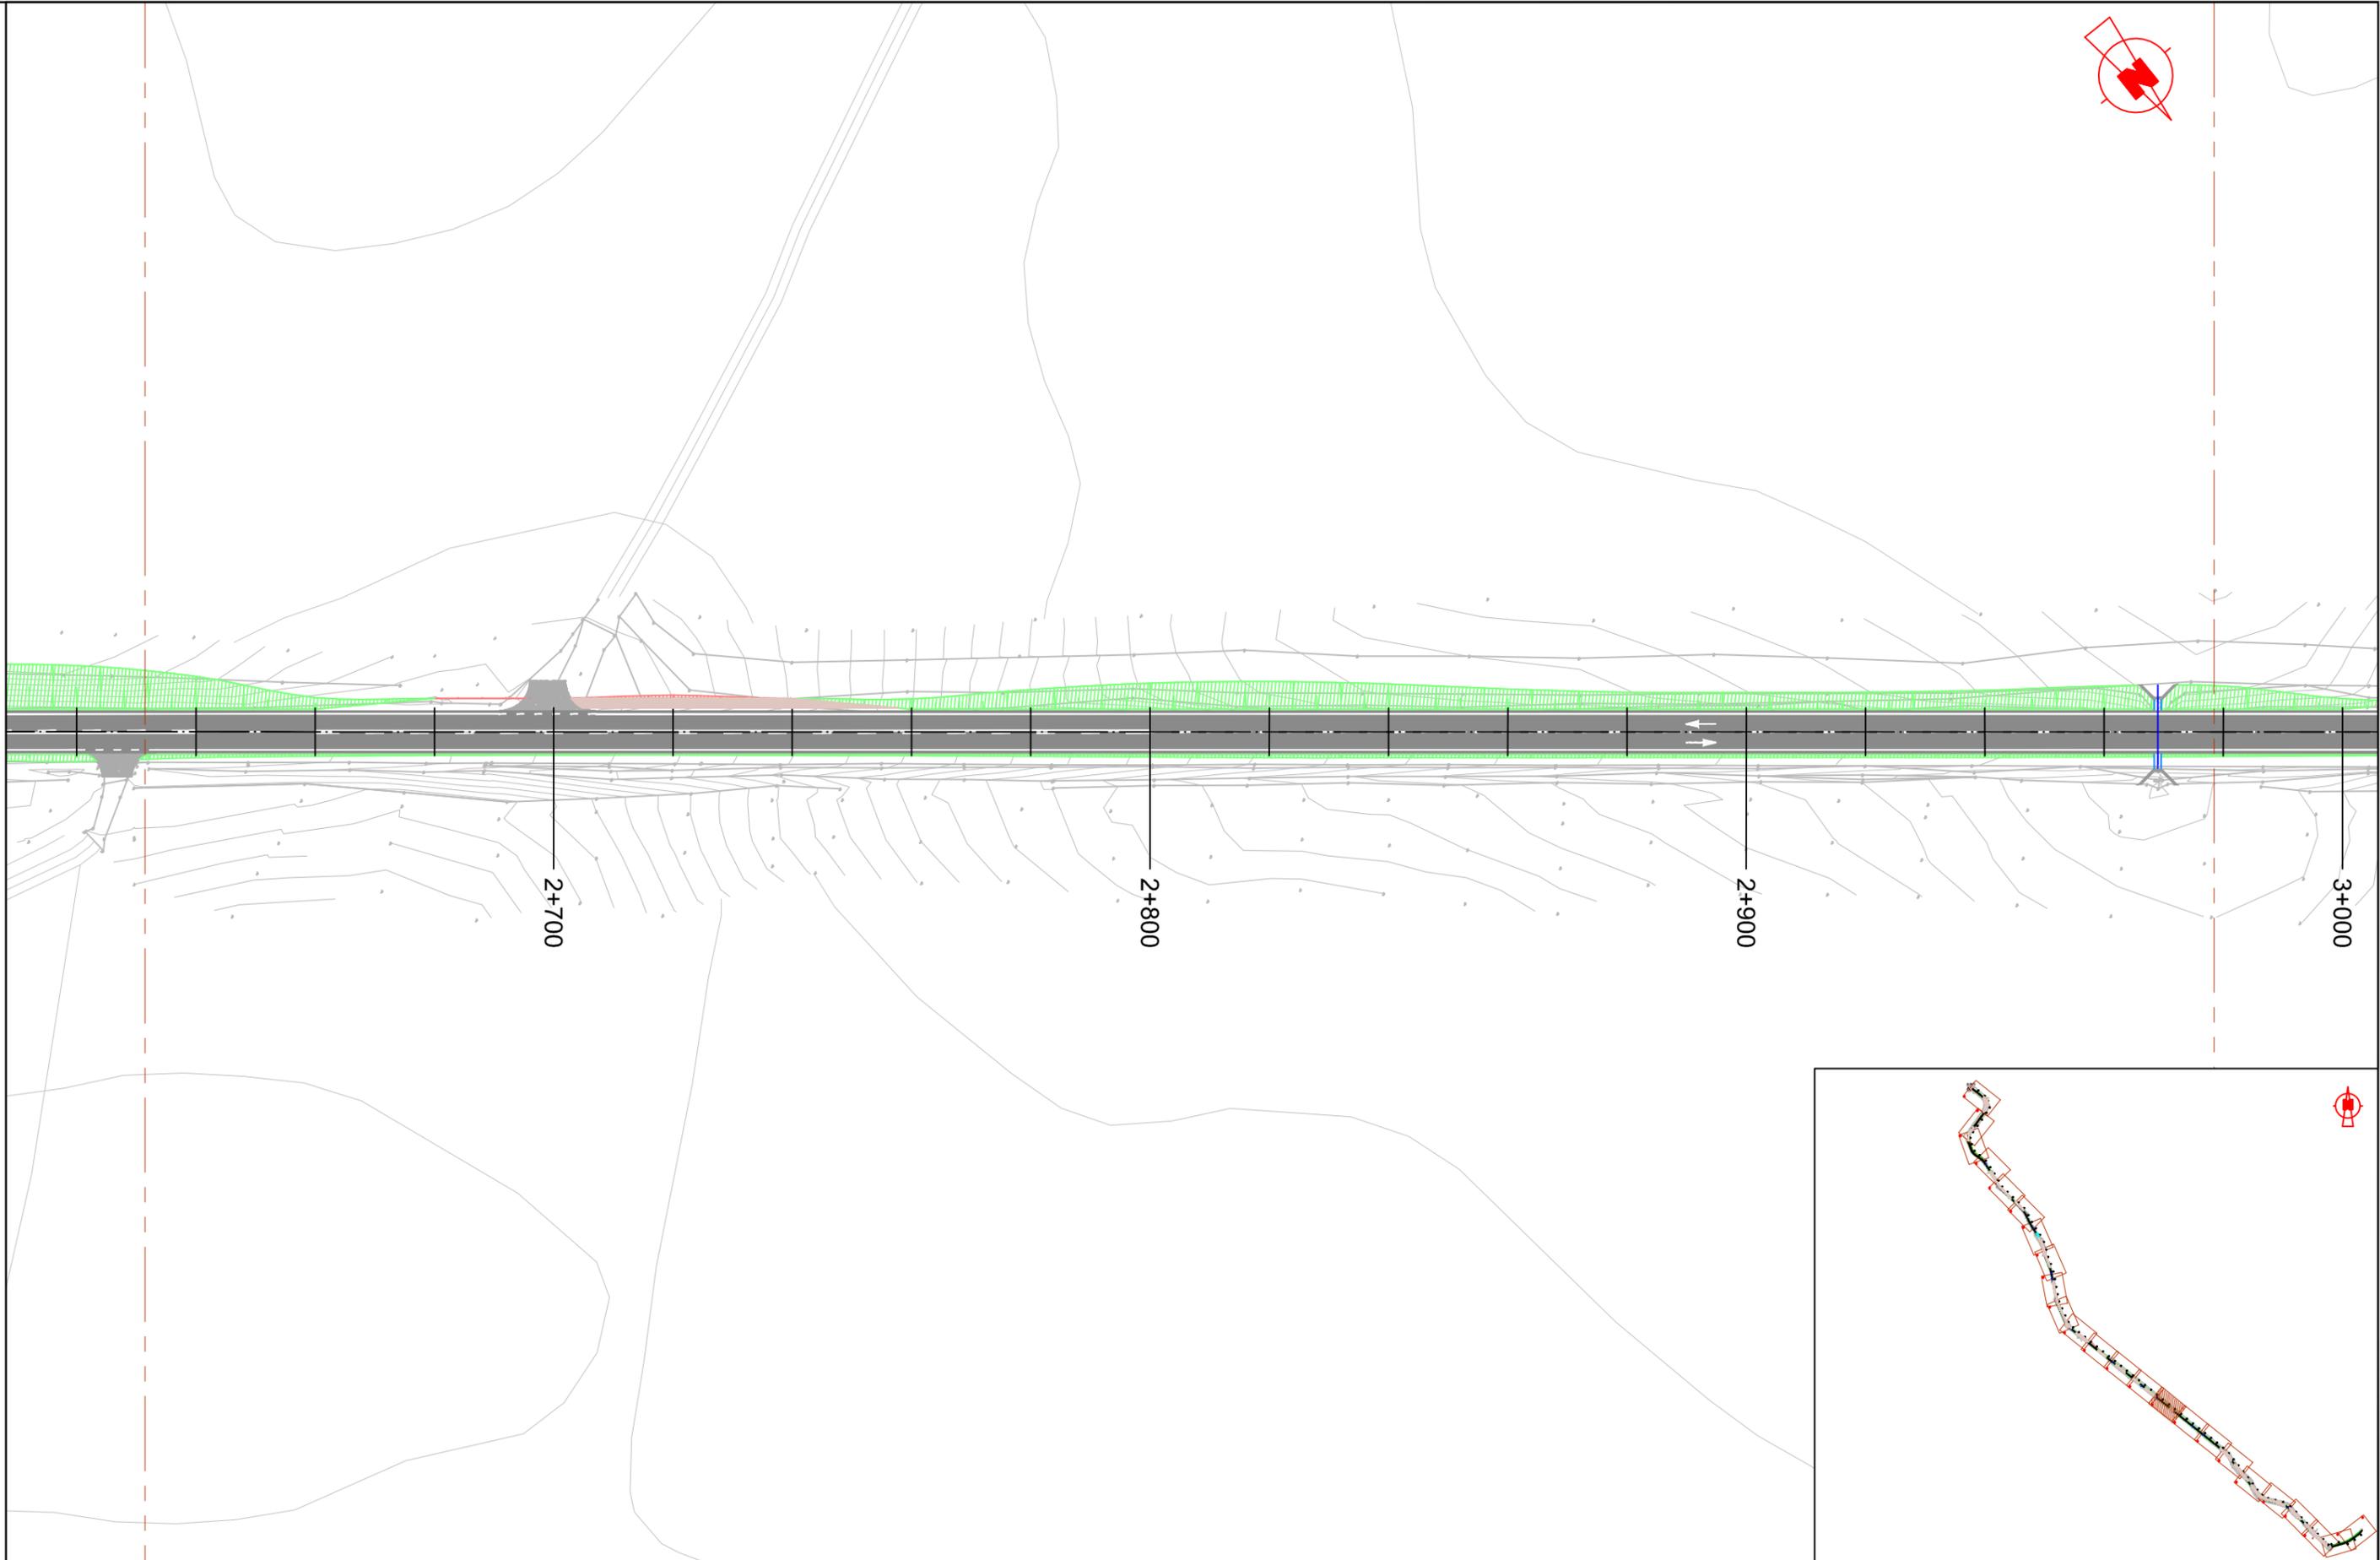

PROMOTOR:  
  
**DIPUTACIÓN DE BADAJOZ**

INGENIERA DIRECTORA DEL PROYECTO:  
  
 Dña. CRISTINA BONILLA GÓMEZ  
 INGENIERA DIRECTORA DEL PROYECTO.

EMPRESA CONSULTORA:  
  
**Gedine**  
 General de Ingeniería y Estructuras, s.l.  
 C/ Diego María Crehuet 3, Bajo. Telf.: 927.22.01.48/Fax: 927.22.35.47  
 10002 CÁCERES E-mail: proyectos@gedine.com

INGENIEROS AUTORES DEL PROYECTO:  
  
 D. JOSÉ ANTONIO LOZANO MORUNO  
 INGENIERO DE CAMINOS CANALES Y PUERTOS  
  
 D. CÉSAR BLÁZQUEZ MARTÍN  
 INGENIERO TÉCNICO OBRAS PÚBLICAS.

PROYECTO:  
**ENSANCHE Y REFUERZO DE LA CARRETERA PROVINCIAL  
 BA-058 DON ÁLVARO A MÉRIDA**

DESIGNACIÓN DEL PLANO:  
**PLANTA GENERAL**

EXPEDIENTE: 9/IC-III/2016  
 FECHA: AGOSTO 2016  
 ESCALA: 1/1000

Nº PLANO: 4  
 HOJA 8 DE 24