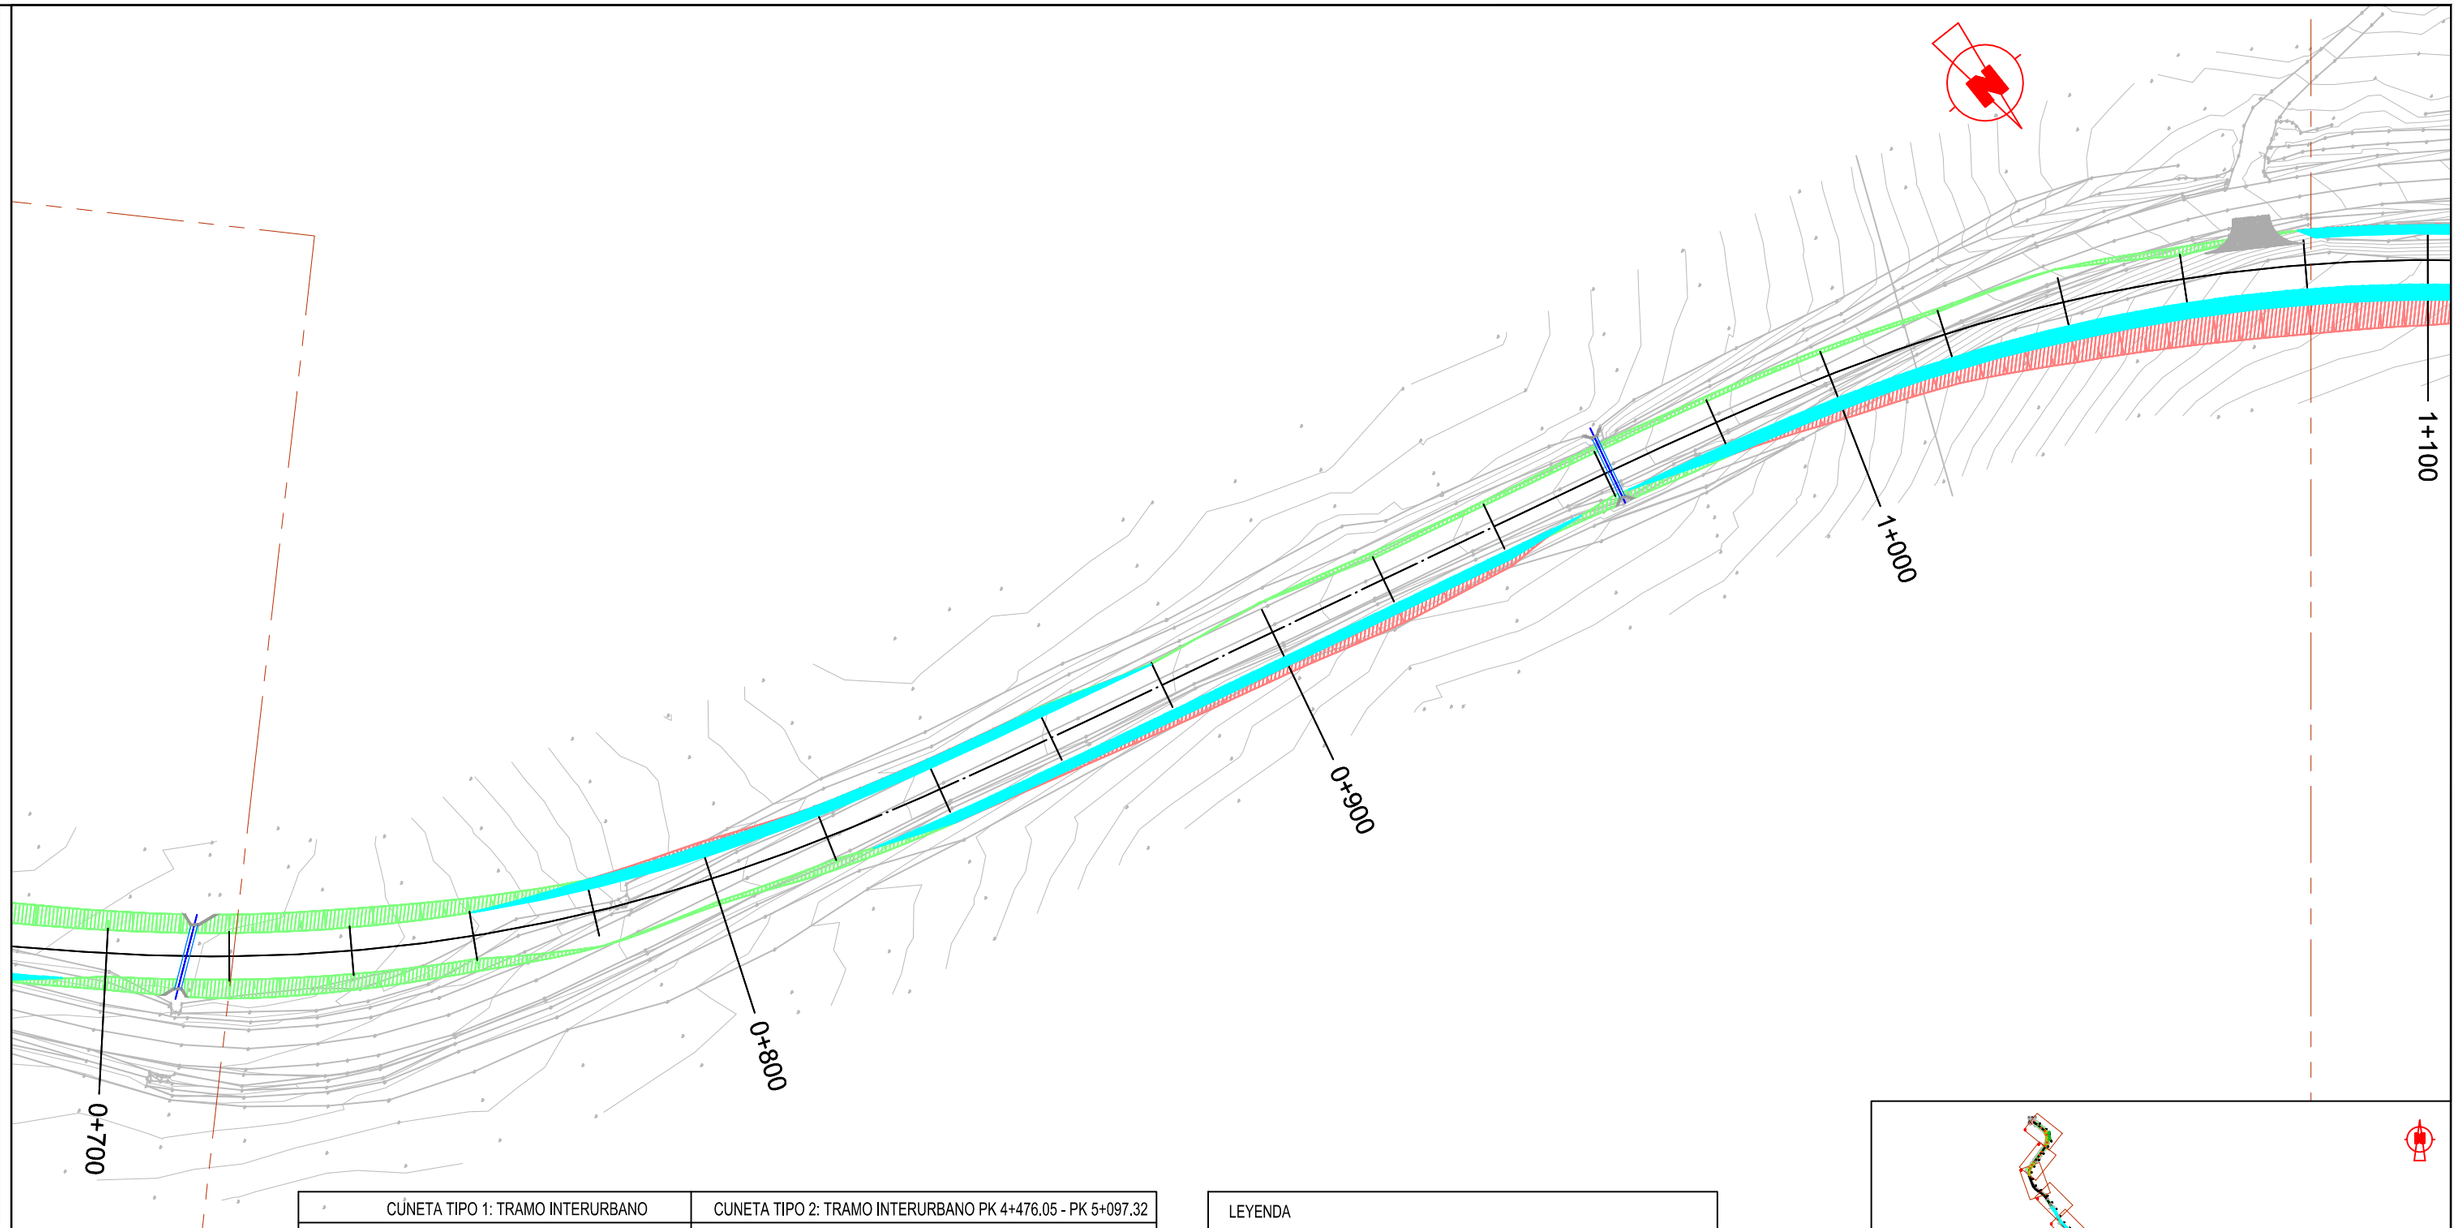

CUNETA TIPO 1: TRAMO INTERURBANO	CUNETA TIPO 2: TRAMO INTERURBANO PK 4+476.05 - PK 5+097.32
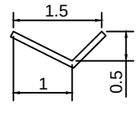	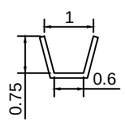
CUNETA TIPO 3: TRAMO URBANO MÉRIDA	CUNETA TIPO 4: VIA DE SERVICIO
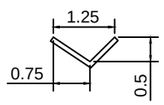	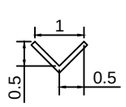

LEYENDA

- CUNETA TIPO 1
- CUNETA TIPO 1 CON REVESTIMIENTO DE HORMIGÓN
- CUNETA TIPO 2
- CUNETA TIPO 2 CON REVESTIMIENTO DE HORMIGÓN
- CUNETA TIPO 3
- CUNETA TIPO 4
- IMBORNAL

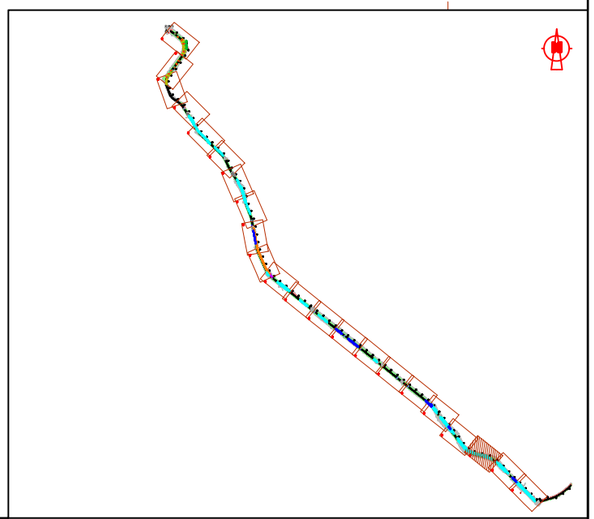

PROMOTOR: DIPUTACIÓN DE BADAJOZ

INGENIERA DIRECTORA DEL PROYECTO: Dña. CRISTINA BONILLA GÓMEZ, INGENIERA DIRECTORA DEL PROYECTO.

EMPRESA CONSULTORA: Gedine, General de Ingeniería y Estructuras, s.l
C/ Diego Maria Crehuet 3, Bajo. 10002 CÁCERES
Telf. : 927.22.01.48/Fax : 927 22 35 47
E-mail: proyectos@gedine.com

INGENIEROS AUTORES DEL PROYECTO:
D. JOSE ANTONIO LOZANO MORUNO, INGENIERO DE CAMINOS CANALES Y PUERTOS.
D. CÉSAR BLÁZQUEZ MARTÍN, INGENIERO TÉCNICO. OBRAS PÚBLICAS.

PROYECTO: ***ENSANCHE Y REFUERZO DE LA CARRETERA PROVINCIAL BA-058 DON ÁLVARO A MÉRIDA***

DESIGNACION DEL PLANO: **DRENAJE LONGITUDINAL**

EXPEDIENTE: 9/IC-III/2016
FECHA: AGOSTO 2016
ESCALA: 1/1000

Nº PLANO: **10**

HOJA **3** DE **22**

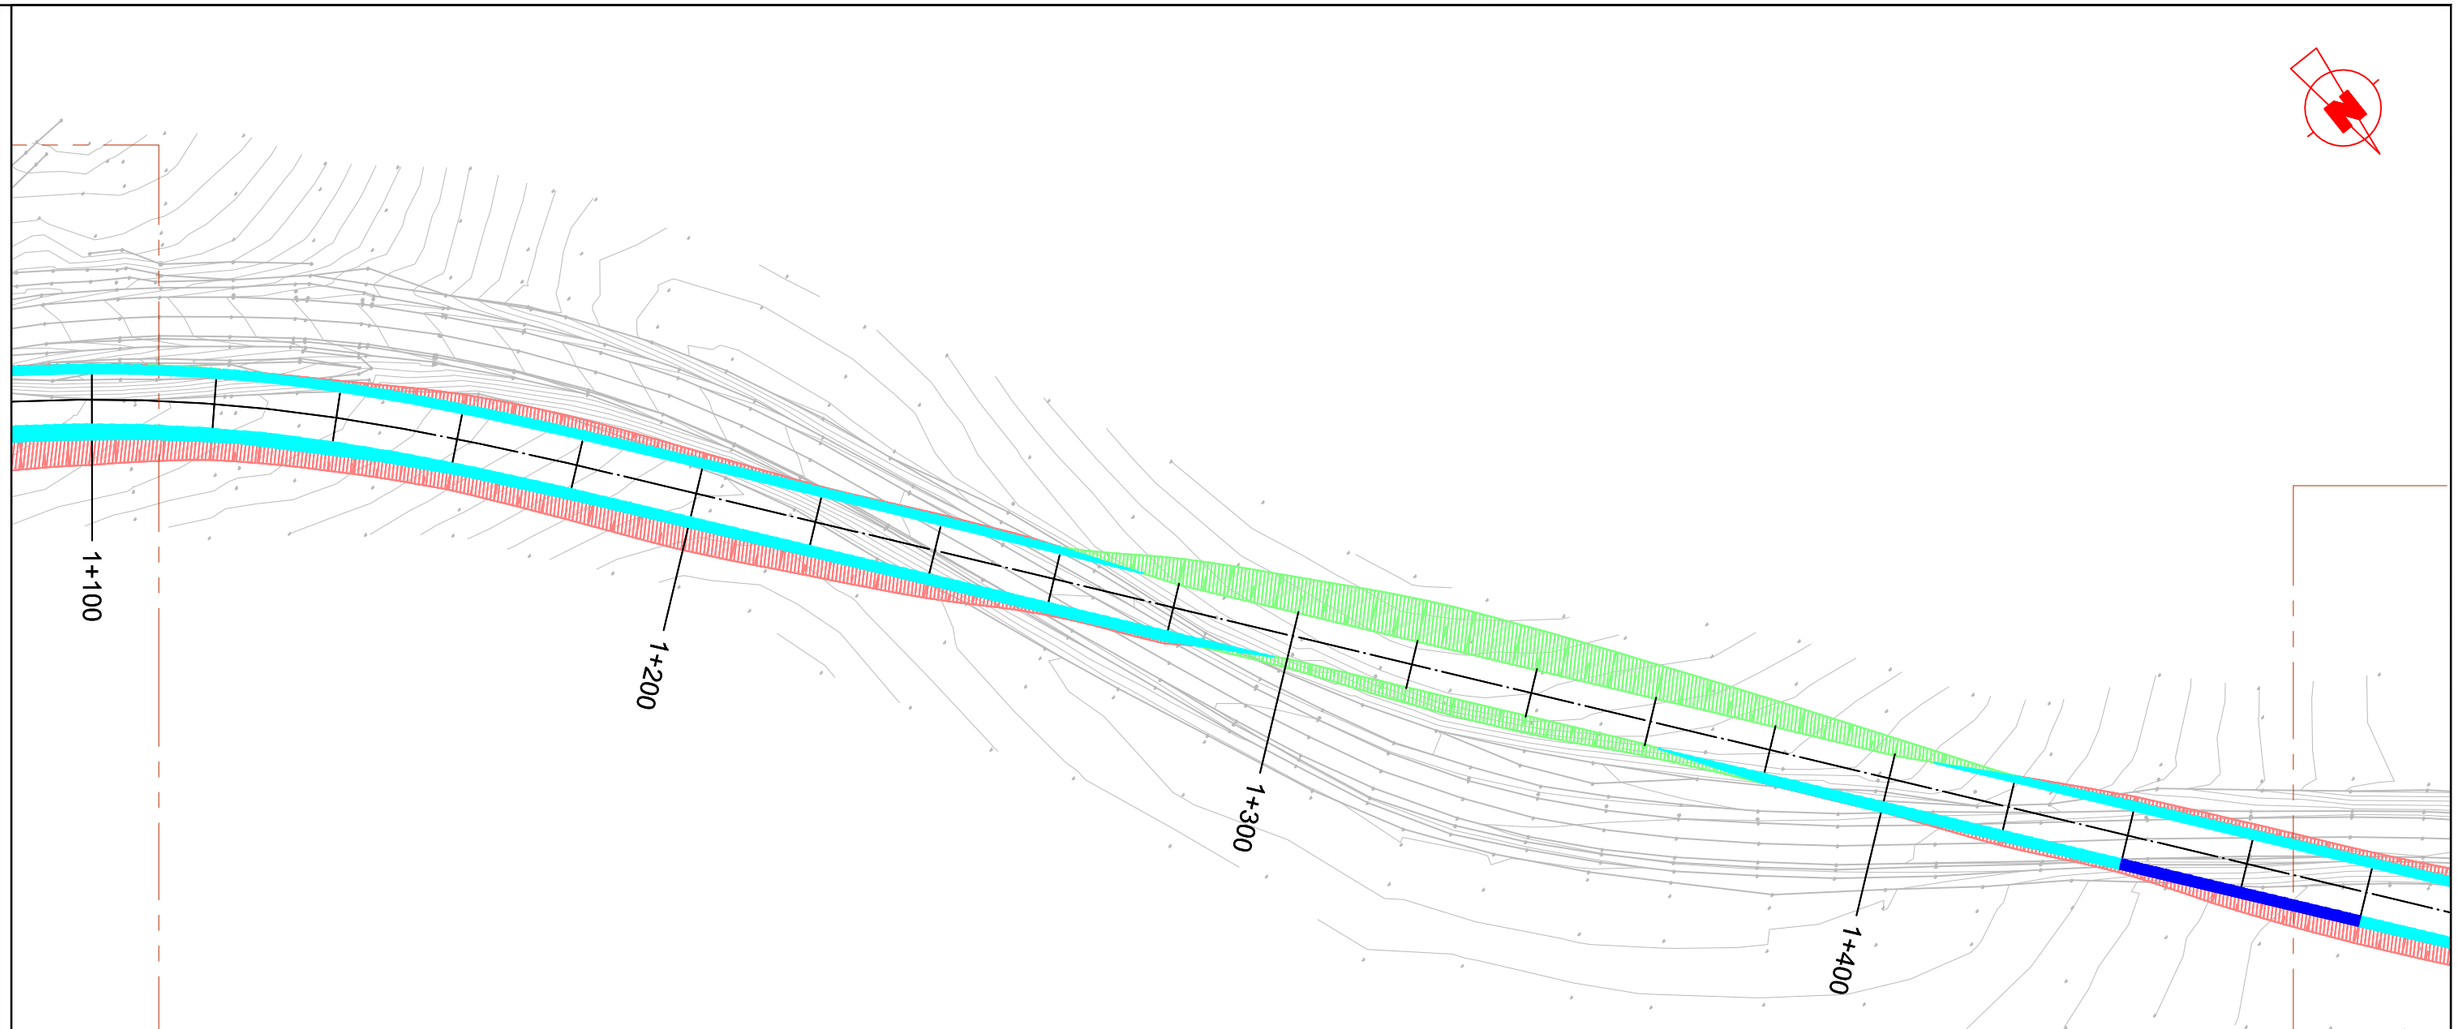

CUNETA TIPO 1: TRAMO INTERURBANO	CUNETA TIPO 2: TRAMO INTERURBANO PK 4+476,05 - PK 5+097,32
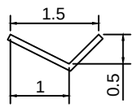	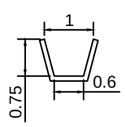
CUNETA TIPO 3: TRAMO URBANO MÉRIDA	CUNETA TIPO 4: VIA DE SERVICIO
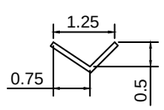	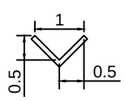

LEYENDA

- CUNETA TIPO 1
- CUNETA TIPO 1 CON REVESTIMIENTO DE HORMIGÓN
- CUNETA TIPO 2
- CUNETA TIPO 2 CON REVESTIMIENTO DE HORMIGÓN
- CUNETA TIPO 3
- CUNETA TIPO 4
- IMBORNAL

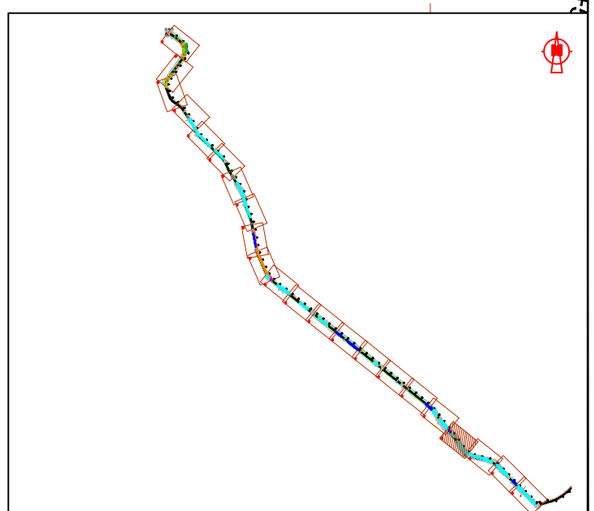

PROMOTOR: DIPUTACIÓN DE BADAJOZ

INGENIERA DIRECTORA DEL PROYECTO: Dña. CRISTINA BONILLA GÓMEZ, INGENIERA DIRECTORA DEL PROYECTO.

EMPRESA CONSULTORA: Gedine, General de Ingeniería y Estructuras, s.l
C/ Diego Maria Crehuet 3, Bajo. 10002 CÁCERES
Telf. : 927.22.01.48/Fax : 927 22 35 47
E-mail: proyectos@gedine.com

INGENIEROS AUTORES DEL PROYECTO:
D. JOSE ANTONIO LOZANO MORUNO, INGENIERO DE CAMINOS CANALES Y PUERTOS.
D. CÉSAR BLÁZQUEZ MARTÍN, INGENIERO TÉCNICO OBRAS PÚBLICAS.

PROYECTO: ***ENSANCHE Y REFUERZO DE LA CARRETERA PROVINCIAL BA-058 DON ÁLVARO A MÉRIDA***

DESIGNACION DEL PLANO: **DRENAJE LONGITUDINAL**

EXPEDIENTE: 9/IC-III/2016
FECHA: AGOSTO 2016
ESCALA: 1/1000

Nº PLANO: **10**

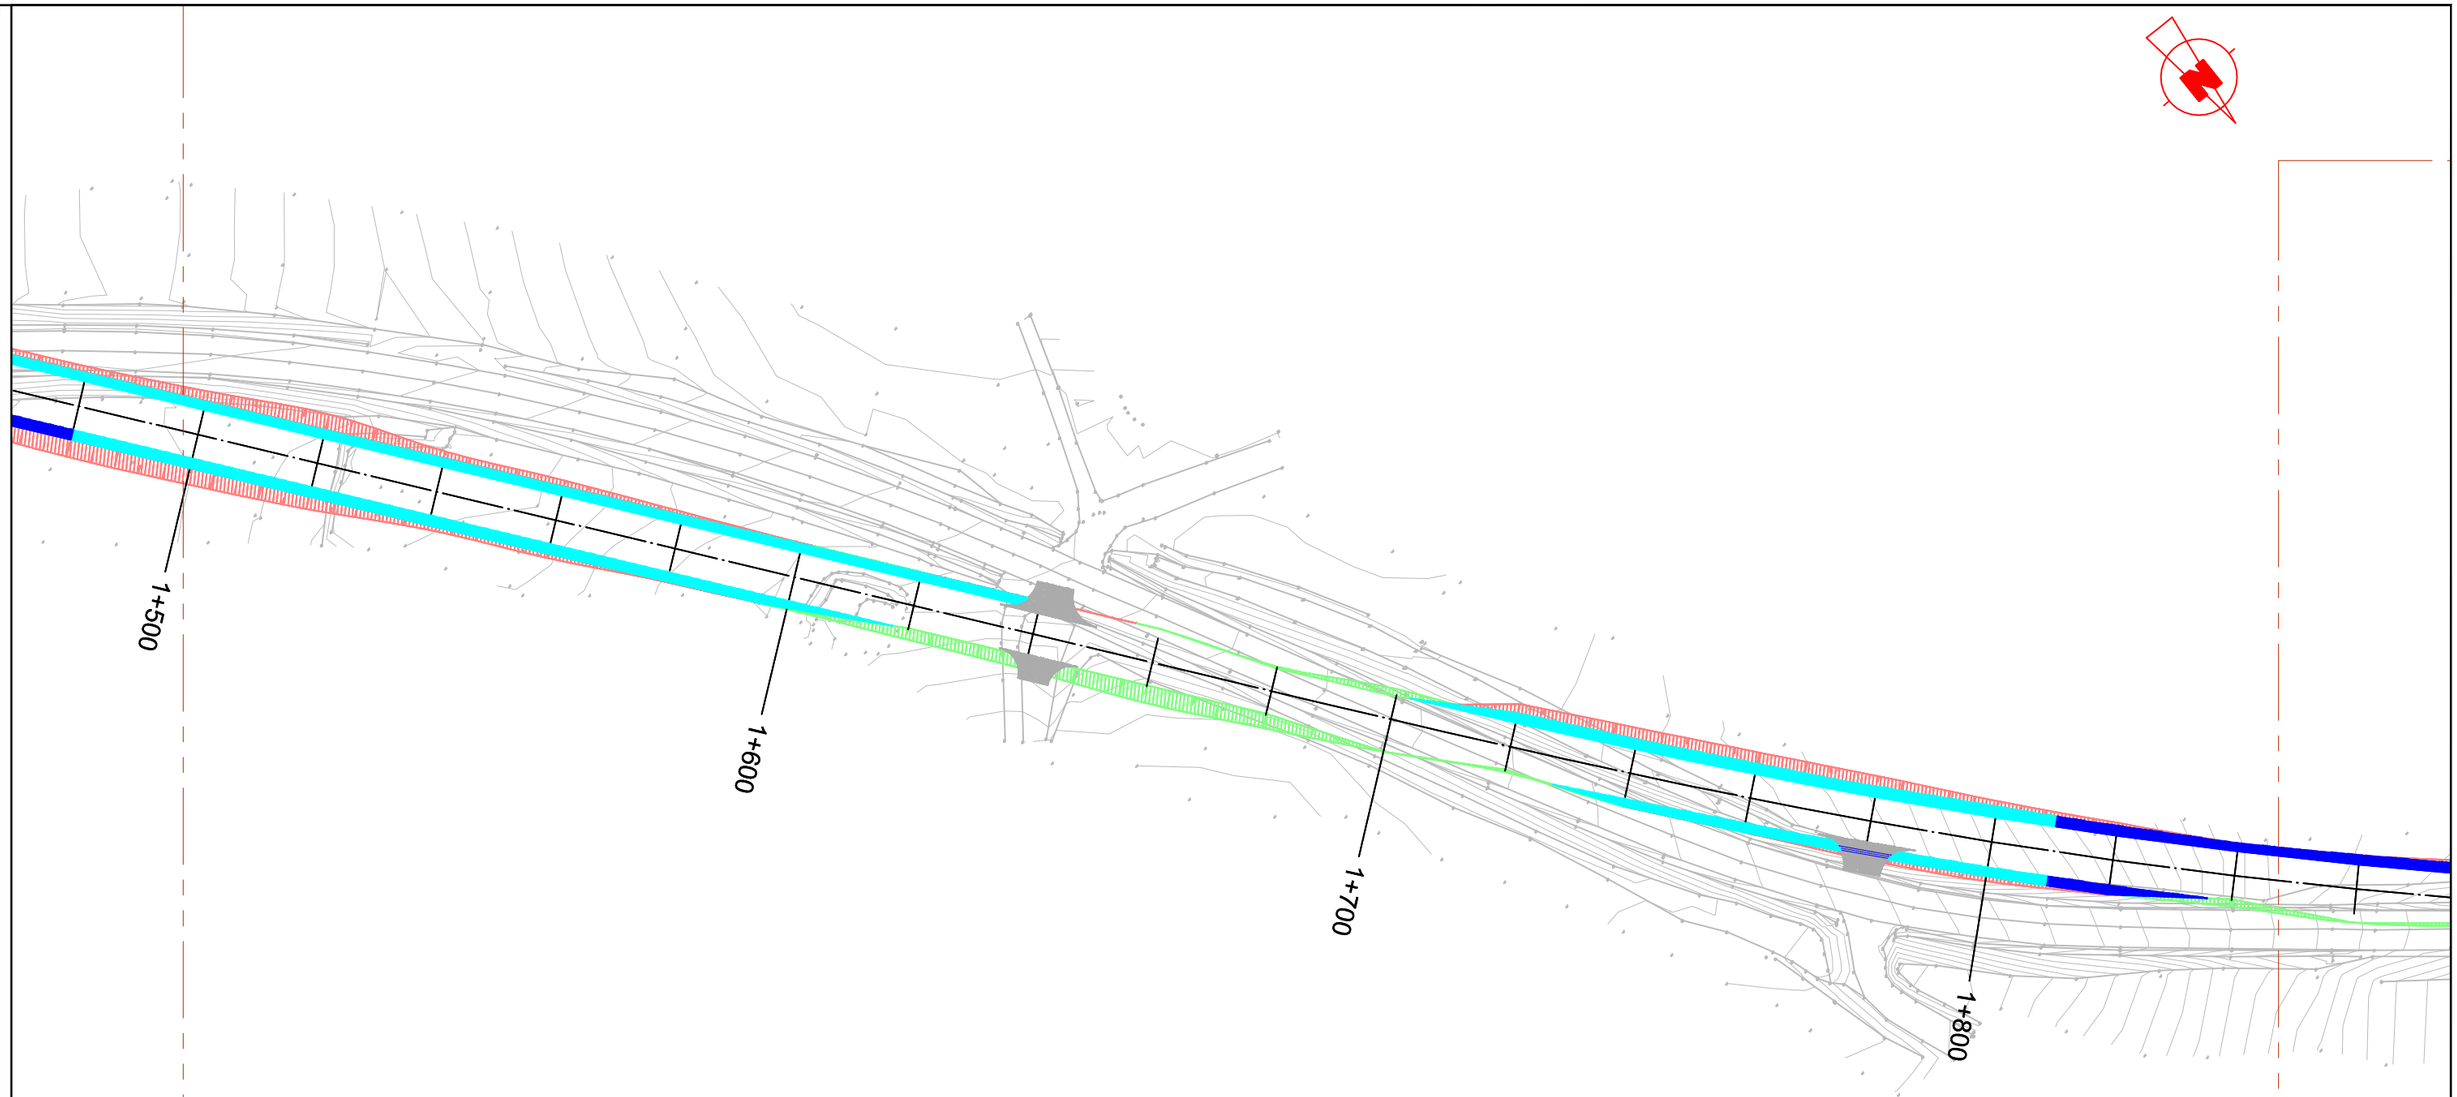

CUNETA TIPO 1: TRAMO INTERURBANO	CUNETA TIPO 2: TRAMO INTERURBANO PK 4+476,05 - PK 5+097,32
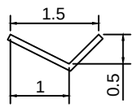	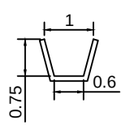
CUNETA TIPO 3: TRAMO URBANO MÉRIDA	CUNETA TIPO 4: VIA DE SERVICIO
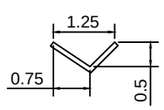	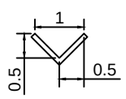

LEYENDA

- CUNETA TIPO 1
- CUNETA TIPO 1 CON REVESTIMIENTO DE HORMIGÓN
- CUNETA TIPO 2
- CUNETA TIPO 2 CON REVESTIMIENTO DE HORMIGÓN
- CUNETA TIPO 3
- CUNETA TIPO 4
- IMBORNAL

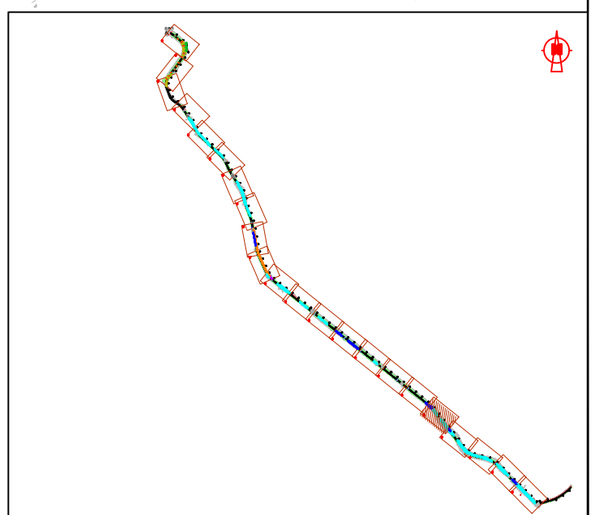

PROMOTOR: DIPUTACIÓN DE BADAJOZ

INGENIERA DIRECTORA DEL PROYECTO: Dña. CRISTINA BONILLA GÓMEZ, INGENIERA DIRECTORA DEL PROYECTO.

EMPRESA CONSULTORA: Gedine, General de Ingeniería y Estructuras, s.l
C/ Diego Maria Crehuet 3, Bajo. 10002 CÁCERES
Telf. : 927.22.01.48/Fax : 927 22 35 47
E-mail: proyectos@gedine.com

INGENIEROS AUTORES DEL PROYECTO:
D. JOSE ANTONIO LOZANO MORUNO, INGENIERO DE CAMINOS CANALES Y PUERTOS.
D. CÉSAR BLÁZQUEZ MARTÍN, INGENIERO TÉCNICO OBRAS PÚBLICAS.

PROYECTO: ***ENSANCHE Y REFUERZO DE LA CARRETERA PROVINCIAL BA-058 DON ÁLVARO A MÉRIDA***

DESIGNACION DEL PLANO: **DRENAJE LONGITUDINAL**

EXPEDIENTE: 9/IC-III/2016
FECHA: AGOSTO 2016
ESCALA: 1/1000

Nº PLANO: **10**

HOJA **5** DE **22**

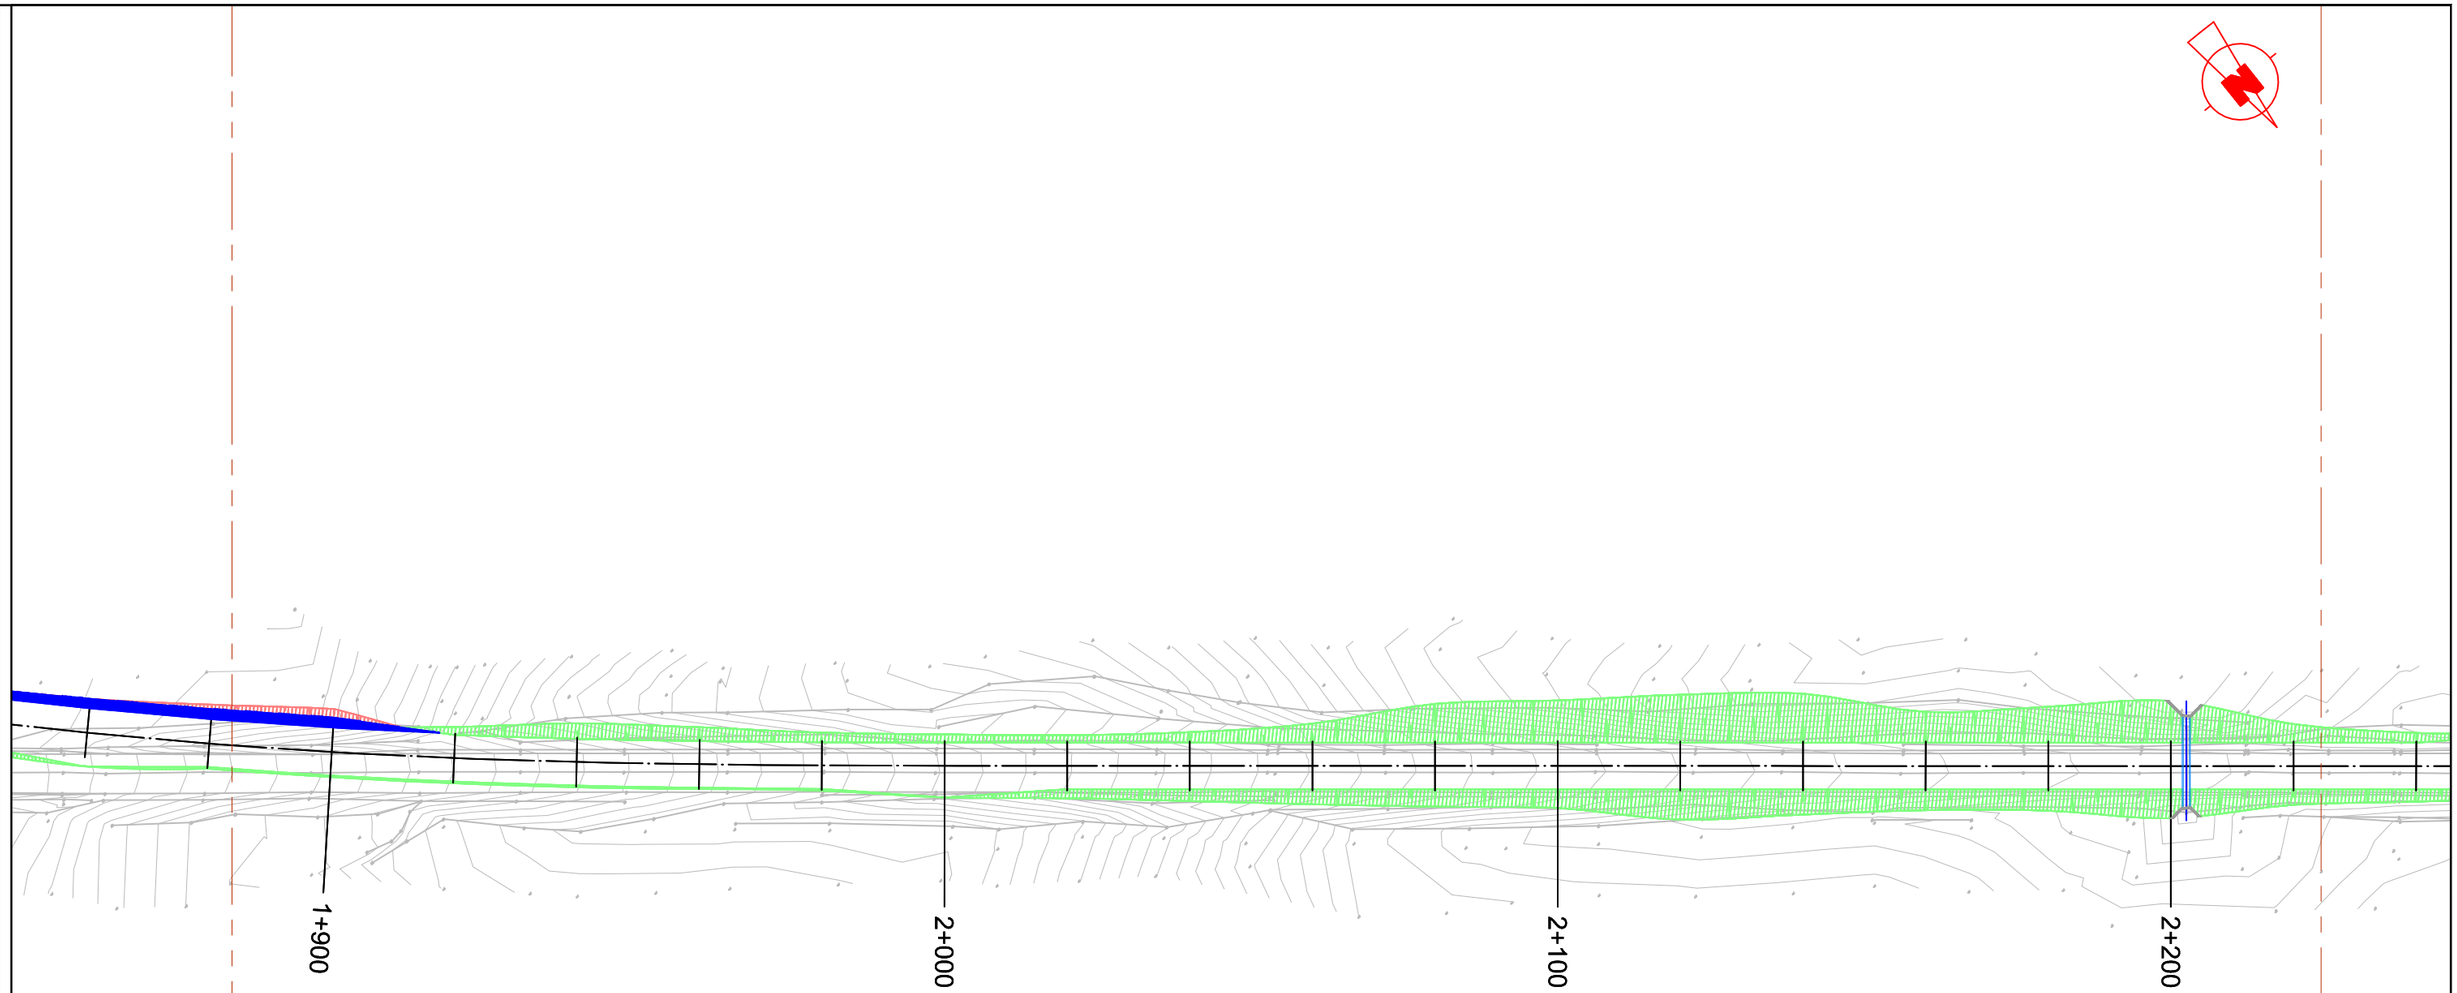

CUNETA TIPO 1: TRAMO INTERURBANO	CUNETA TIPO 2: TRAMO INTERURBANO PK 4+476,05 - PK 5+097,32
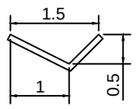	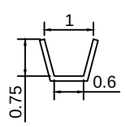
CUNETA TIPO 3: TRAMO URBANO MÉRIDA	CUNETA TIPO 4: VIA DE SERVICIO
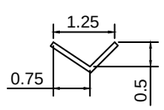	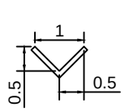

LEYENDA

- CUNETA TIPO 1
- CUNETA TIPO 1 CON REVESTIMIENTO DE HORMIGÓN
- CUNETA TIPO 2
- CUNETA TIPO 2 CON REVESTIMIENTO DE HORMIGÓN
- CUNETA TIPO 3
- CUNETA TIPO 4
- IMBORNAL

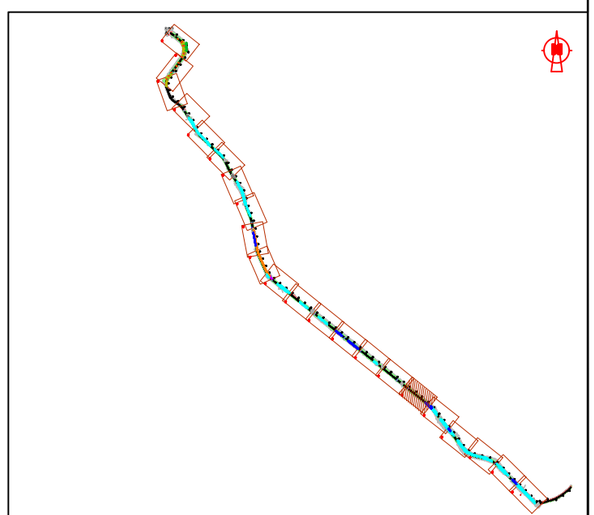

PROMOTOR: DIPUTACIÓN DE BADAJOZ

INGENIERA DIRECTORA DEL PROYECTO:
Dña. CRISTINA BONILLA GÓMEZ
INGENIERA DIRECTORA DEL PROYECTO.

EMPRESA CONSULTORA:
Gedine
General de Ingeniería y Estructuras, s.l
C/ Diego Maria Crehuet 3, Bajo.
10002 CÁCERES
Telf. : 927.22.01.48/Fax : 927 22 35 47
E-mail: proyectos@gedine.com

INGENIEROS AUTORES DEL PROYECTO:
D. JOSE ANTONIO LOZANO MORUNO
INGENIERO DE CAMINOS CANALES Y PUERTOS.
D. CÉSAR BLÁZQUEZ MARTÍN
INGENIERO TÉCNICO OBRAS PÚBLICAS.

PROYECTO:
ENSANCHE Y REFUERZO DE LA CARRETERA PROVINCIAL BA-058 DON ÁLVARO A MÉRIDA

DESIGNACION DEL PLANO:
DRENAJE LONGITUDINAL

EXPEDIENTE: 9/IC-III/2016
FECHA: AGOSTO 2016
ESCALA: 1/1000

Nº PLANO: **10**

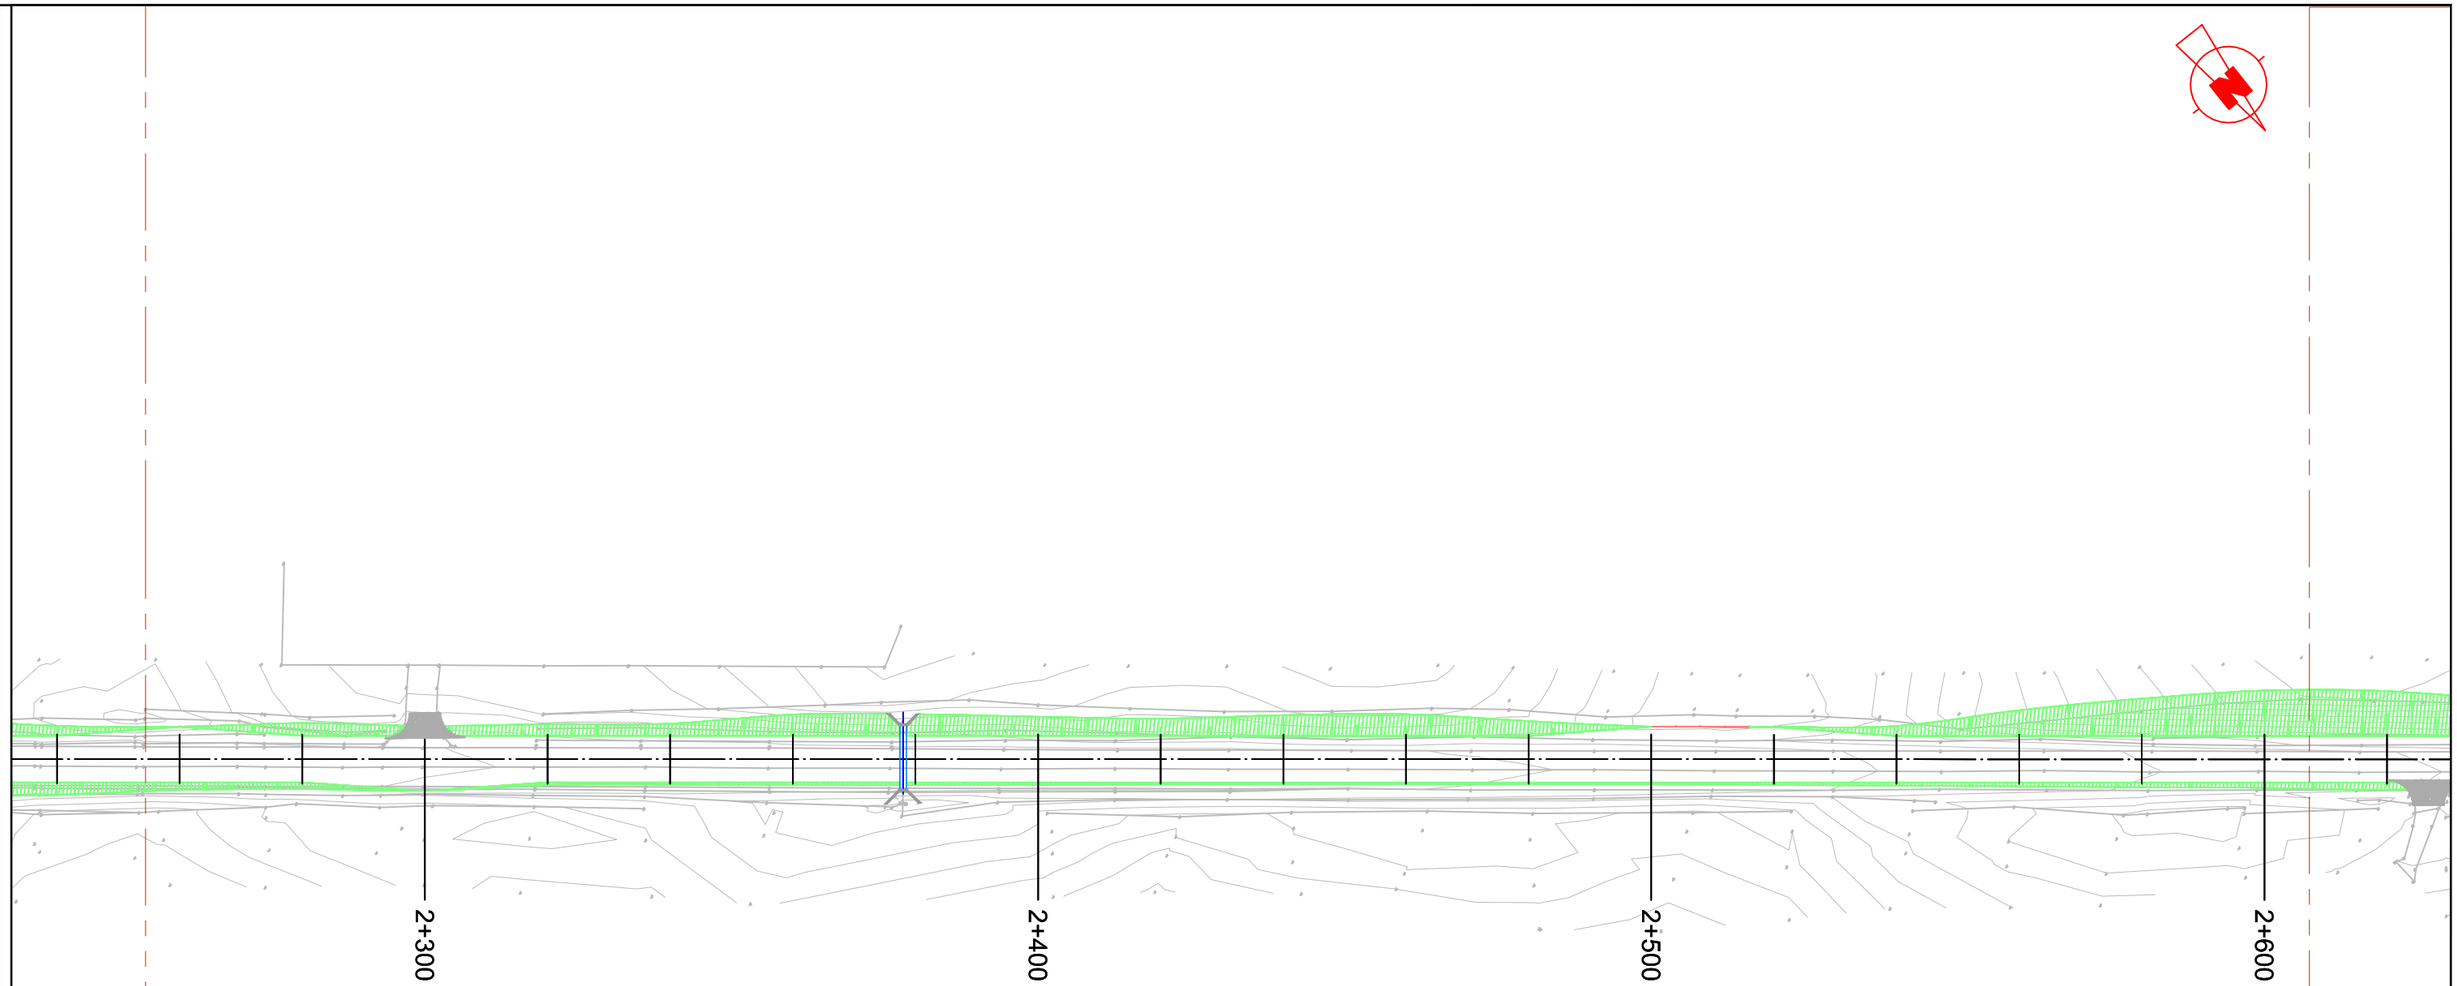

CUNETA TIPO 1: TRAMO INTERURBANO	CUNETA TIPO 2: TRAMO INTERURBANO PK 4+476.05 - PK 5+097.32
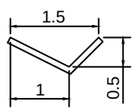	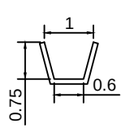
CUNETA TIPO 3: TRAMO URBANO MÉRIDA	CUNETA TIPO 4: VIA DE SERVICIO
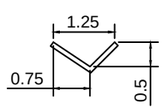	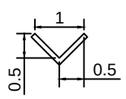

LEYENDA

- CUNETA TIPO 1
- CUNETA TIPO 1 CON REVESTIMIENTO DE HORMIGÓN
- CUNETA TIPO 2
- CUNETA TIPO 2 CON REVESTIMIENTO DE HORMIGÓN
- CUNETA TIPO 3
- CUNETA TIPO 4
- IMBORNAL

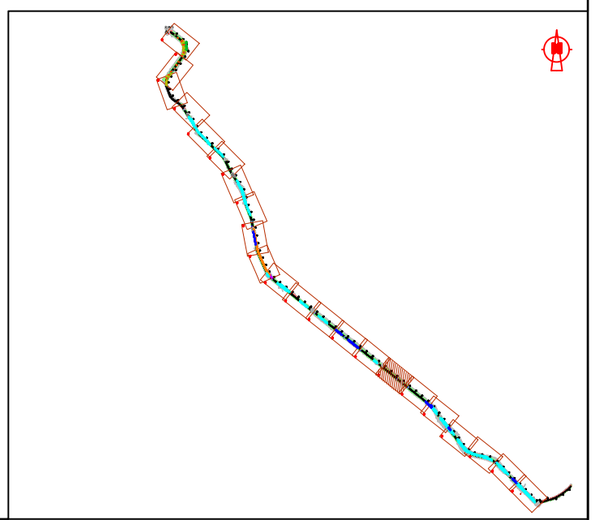

PROMOTOR: DIPUTACIÓN DE BADAJOZ

INGENIERA DIRECTORA DEL PROYECTO:
Dña. CRISTINA BONILLA GÓMEZ
INGENIERA DIRECTORA DEL PROYECTO.

EMPRESA CONSULTORA:
Gedine
General de Ingeniería y Estructuras, s.l
C/ Diego Maria Crehuet 3, Bajo.
10002 CÁCERES
Telf. : 927.22.01.48/Fax : 927 22 35 47
E-mail: proyectos@gedine.com

INGENIEROS AUTORES DEL PROYECTO:
D. JOSE ANTONIO LOZANO MORUNO
INGENIERO DE CAMINOS CANALES Y PUERTOS.
D. CÉSAR BLÁZQUEZ MARTÍN
INGENIERO TECNICO. OBRAS PUBLICAS.

PROYECTO:
ENSANCHE Y REFUERZO DE LA CARRETERA PROVINCIAL BA-058 DON ÁLVARO A MÉRIDA

DESIGNACION DEL PLANO:
DRENAJE LONGITUDINAL

EXPEDIENTE: 9/IC-III/2016
FECHA: AGOSTO 2016
ESCALA: 1/1000

Nº PLANO: 10

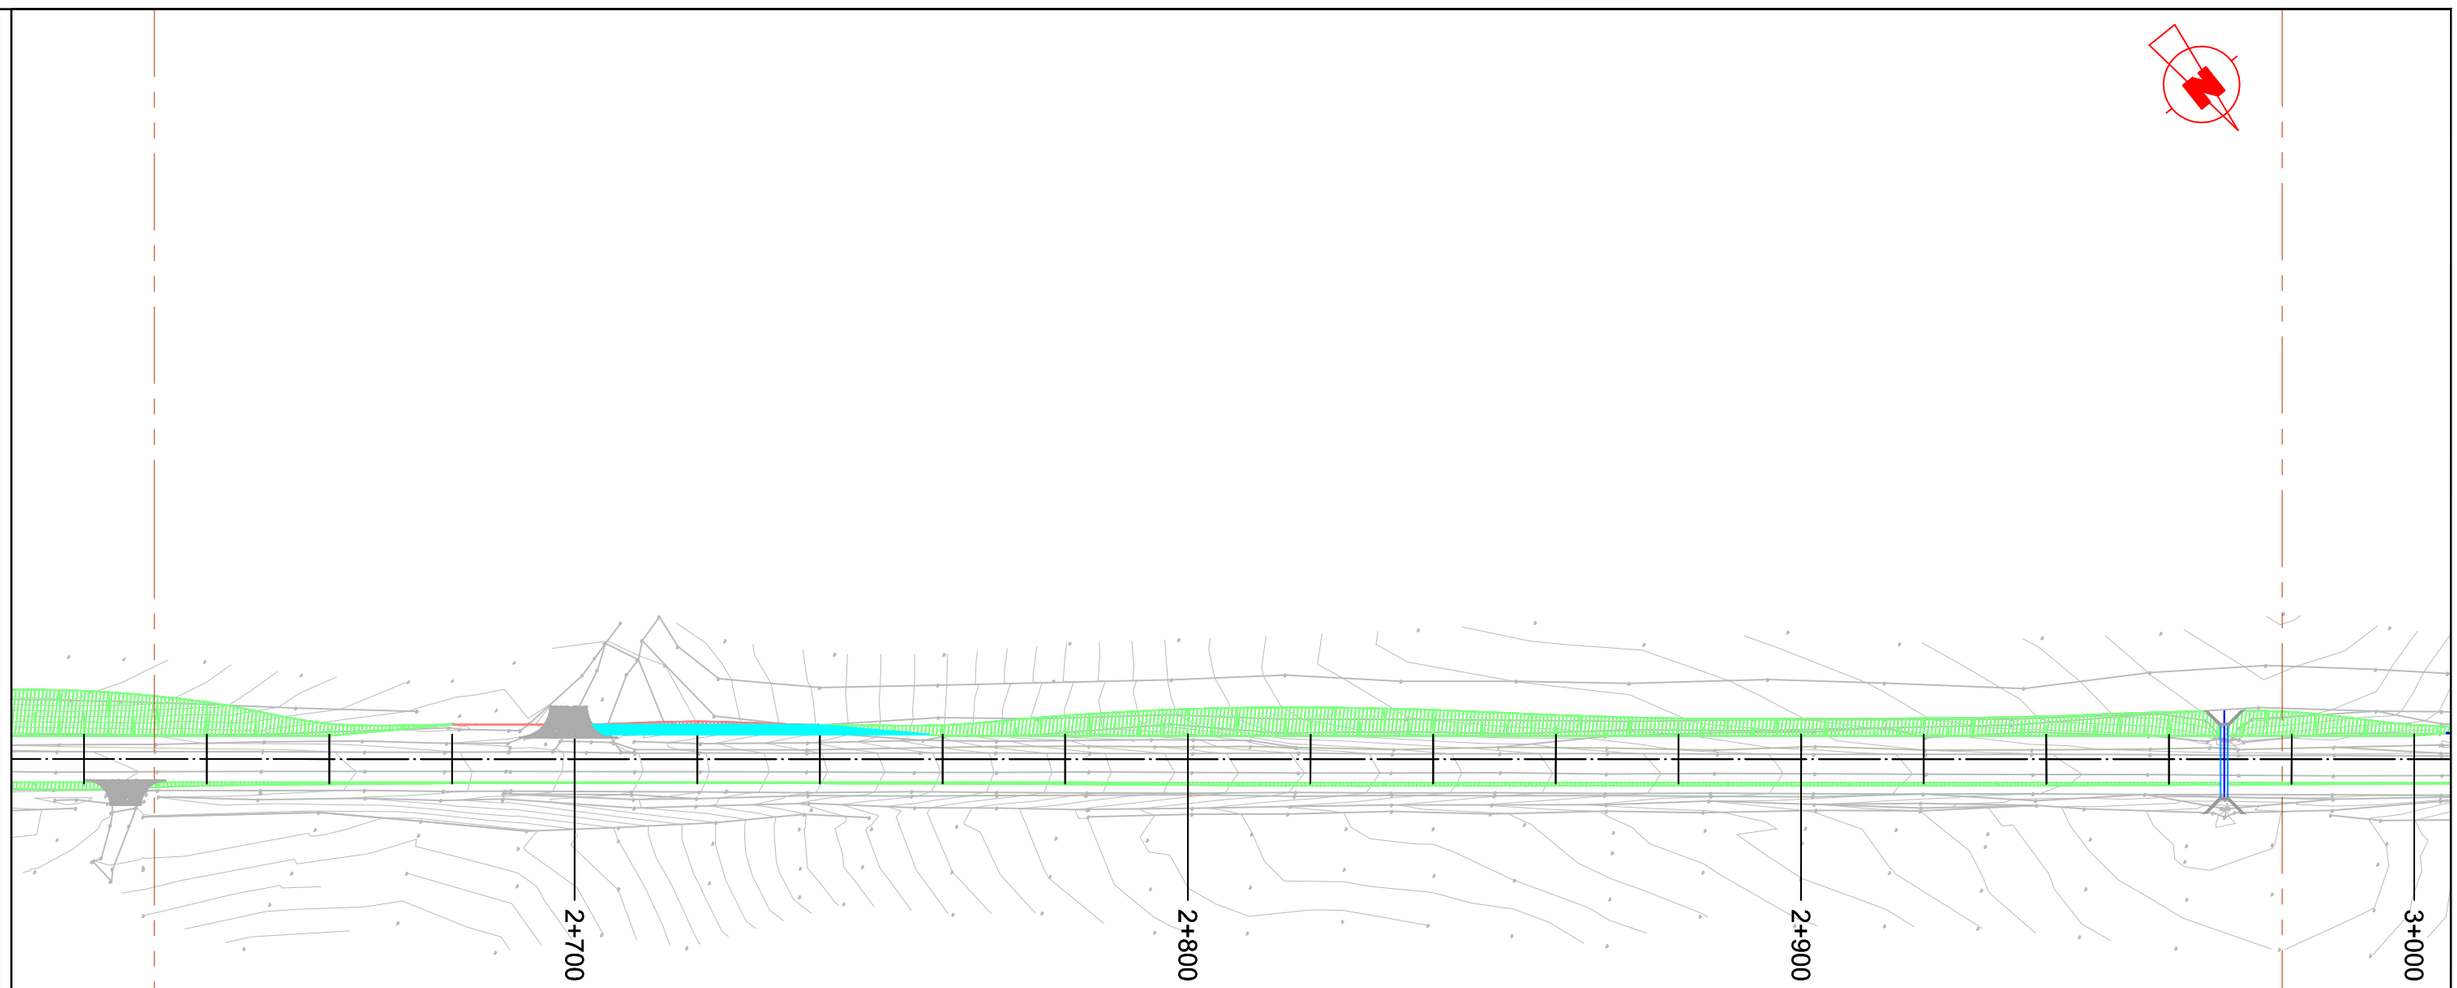

CUNETA TIPO 1: TRAMO INTERURBANO	CUNETA TIPO 2: TRAMO INTERURBANO PK 4+476.05 - PK 5+097.32
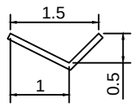	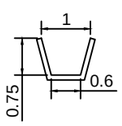
CUNETA TIPO 3: TRAMO URBANO MÉRIDA	**CUNETA TIPO 4: VIA DE SERVICIO**
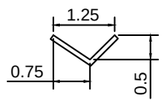	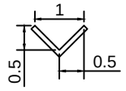

LEYENDA

- CUNETA TIPO 1
- CUNETA TIPO 1 CON REVESTIMIENTO DE HORMIGÓN
- CUNETA TIPO 2
- CUNETA TIPO 2 CON REVESTIMIENTO DE HORMIGÓN
- CUNETA TIPO 3
- CUNETA TIPO 4
- IMBORNAL

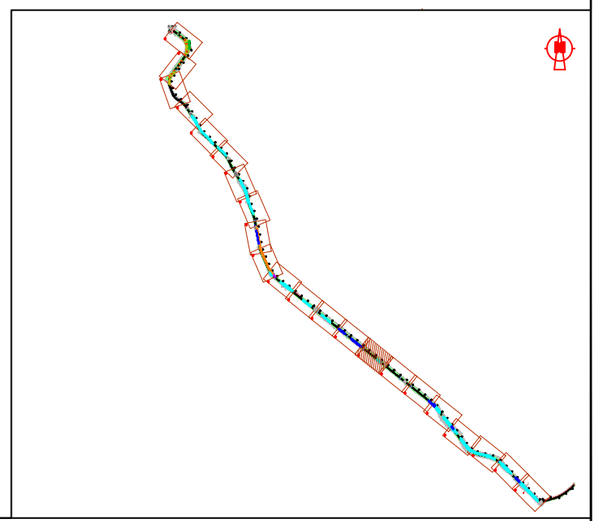

PROMOTOR: DIPUTACIÓN DE BADAJOZ

INGENIERA DIRECTORA DEL PROYECTO:
Dña. CRISTINA BONILLA GÓMEZ
INGENIERA DIRECTORA DEL PROYECTO.

EMPRESA CONSULTORA:
Gedine
General de Ingeniería y Estructuras, s.l
C/ Diego María Crehuet 3, Bajo.
10002 CÁCERES
Telf. : 927.22.01.48/Fax : 927 22 35 47
E-mail: proyectos@gedine.com

INGENIEROS AUTORES DEL PROYECTO:
D. JOSE ANTONIO LOZANO MORUNO
INGENIERO DE CAMINOS CANALES Y PUERTOS.
D. CÉSAR BLÁZQUEZ MARTÍN
INGENIERO TÉCNICO OBRAS PÚBLICAS.

PROYECTO:
ENSANCHE Y REFUERZO DE LA CARRETERA PROVINCIAL BA-058 DON ÁLVARO A MÉRIDA

DESIGNACION DEL PLANO:
DRENAJE LONGITUDINAL

EXPEDIENTE: 9/IC-III/2016
FECHA: AGOSTO 2016
ESCALA: 1/1000
Nº PLANO: 10
HOJA 8 DE 22

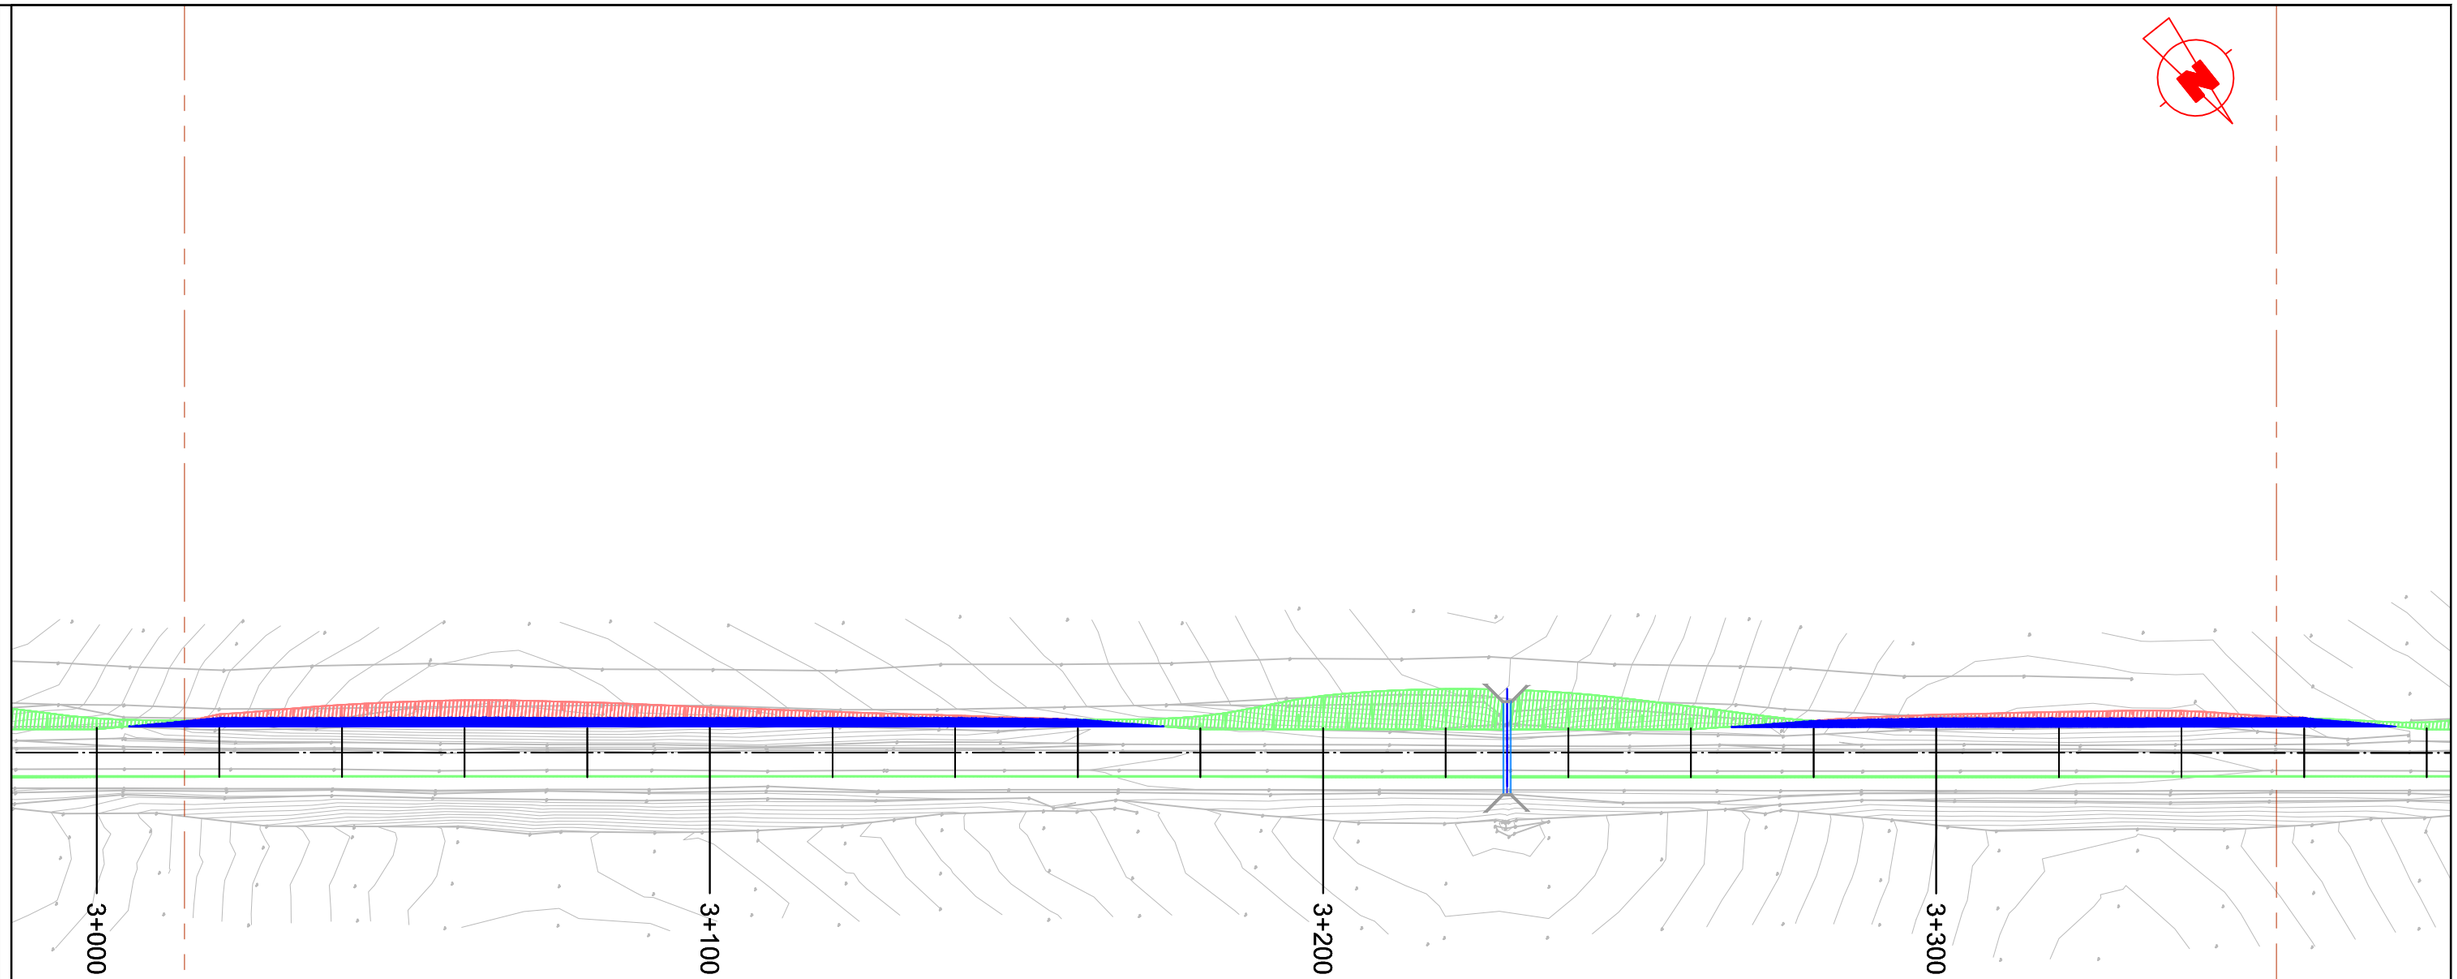

CUNETA TIPO 1: TRAMO INTERURBANO	CUNETA TIPO 2: TRAMO INTERURBANO PK 4+476.05 - PK 5+097.32
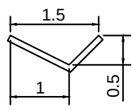	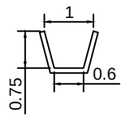
CUNETA TIPO 3: TRAMO URBANO MÉRIDA	CUNETA TIPO 4: VIA DE SERVICIO
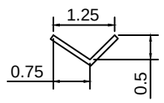	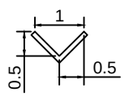

LEYENDA

- CUNETA TIPO 1
- CUNETA TIPO 1 CON REVESTIMIENTO DE HORMIGÓN
- CUNETA TIPO 2
- CUNETA TIPO 2 CON REVESTIMIENTO DE HORMIGÓN
- CUNETA TIPO 3
- CUNETA TIPO 4
- IMBORNAL

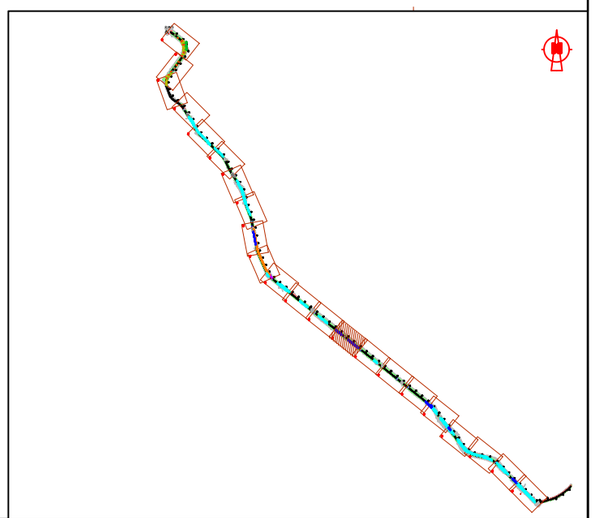

PROMOTOR: DIPUTACIÓN DE BADAJOZ

INGENIERA DIRECTORA DEL PROYECTO:
Dña. CRISTINA BONILLA GÓMEZ
INGENIERA DIRECTORA DEL PROYECTO.

EMPRESA CONSULTORA:
Gedine
General de Ingeniería y Estructuras, s.l
C/ Diego Maria Crehuet 3, Bajo.
10002 CÁCERES
Telf. : 927.22.01.48/Fax : 927 22 35 47
E-mail: proyectos@gedine.com

INGENIEROS AUTORES DEL PROYECTO:
D. JOSE ANTONIO LOZANO MORUNO
INGENIERO DE CAMINOS CANALES Y PUERTOS.
D. CÉSAR BLÁZQUEZ MARTÍN
INGENIERO TÉCNICO OBRAS PUBLICAS.

PROYECTO:
ENSANCHE Y REFUERZO DE LA CARRETERA PROVINCIAL BA-058 DON ÁLVARO A MÉRIDA

DESIGNACION DEL PLANO:
DRENAJE LONGITUDINAL

EXPEDIENTE: 9/IC-III/2016
FECHA: AGOSTO 2016
ESCALA: 1/1000
Nº PLANO: 10
HOJA 9 DE 22

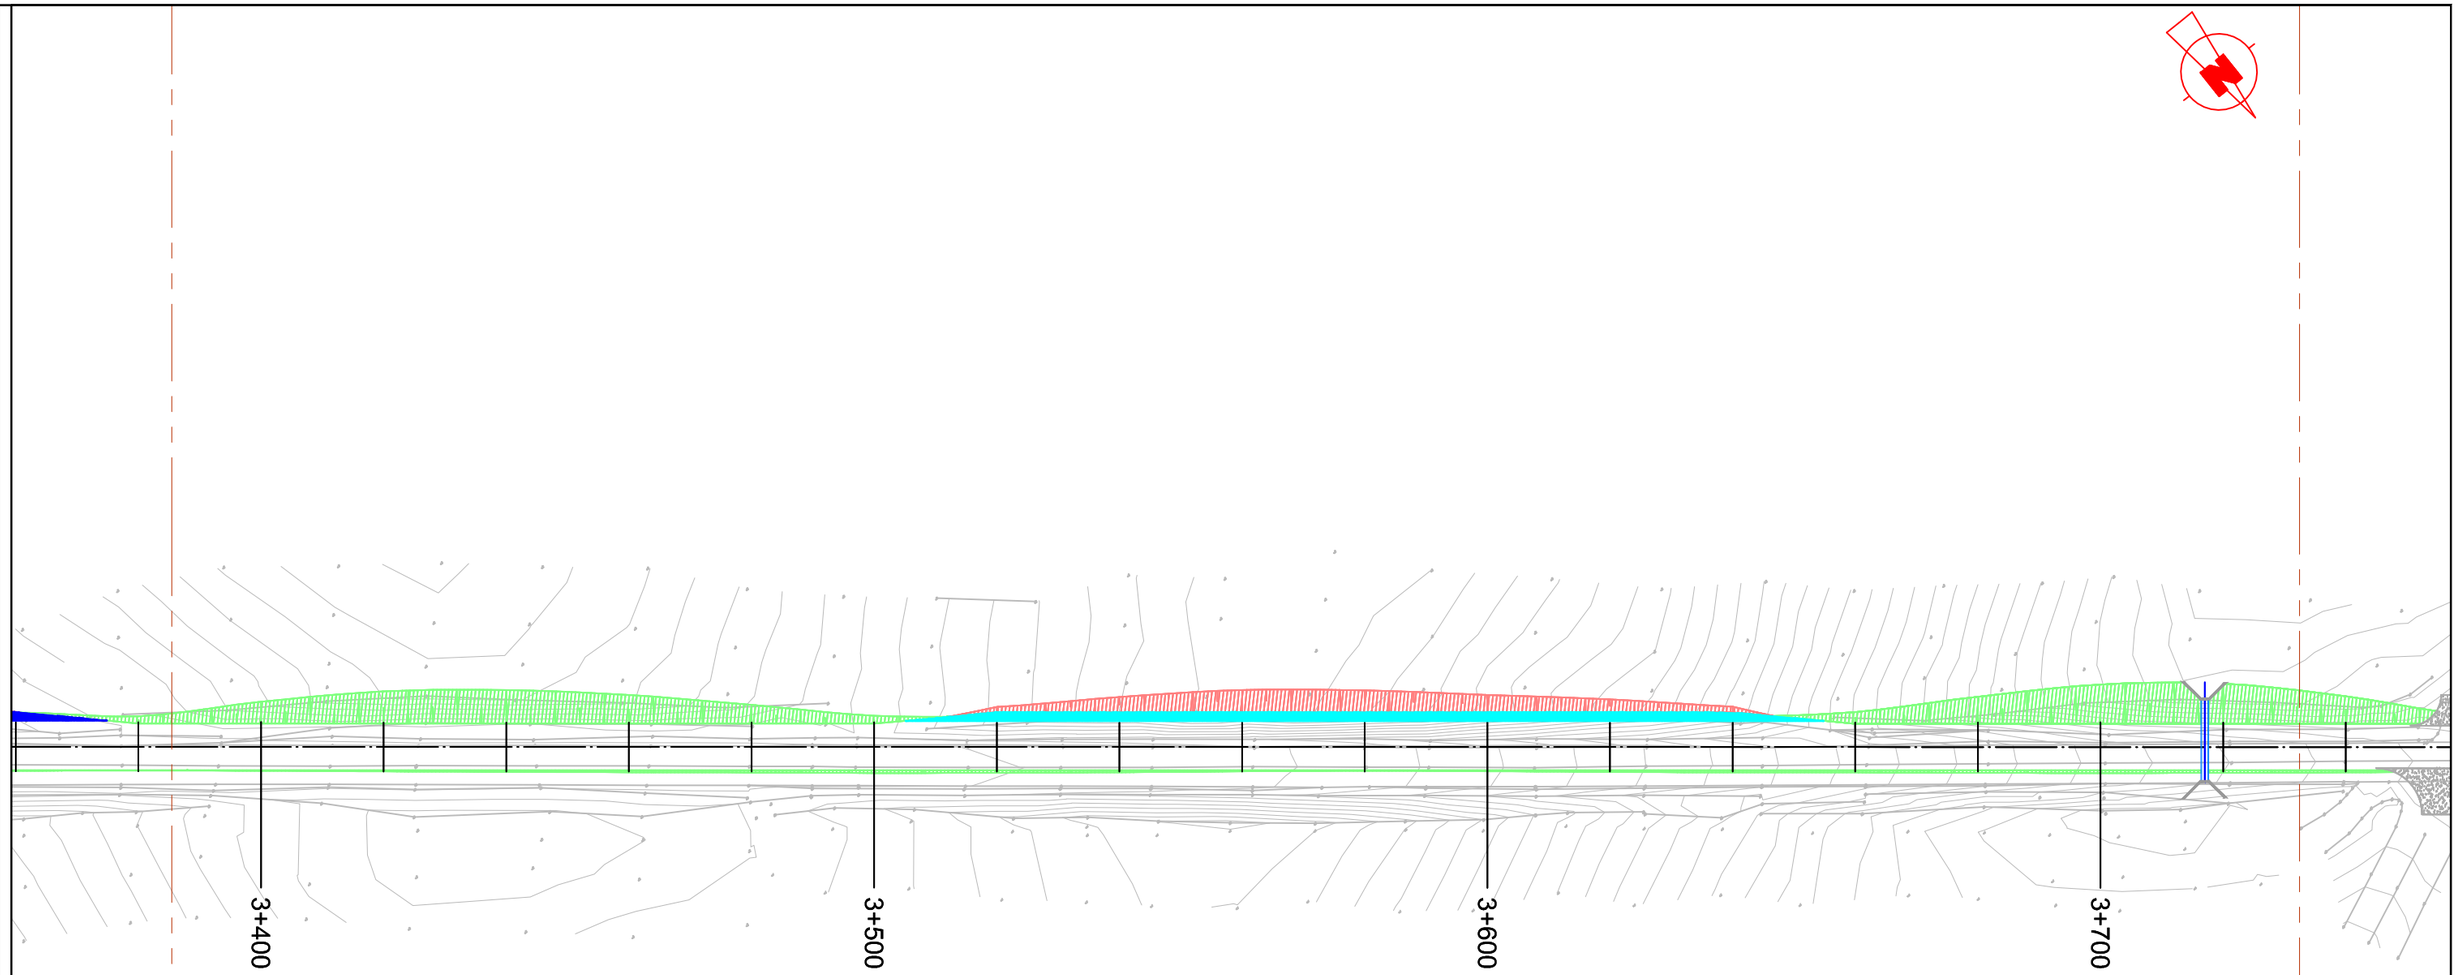

CUNETA TIPO 1: TRAMO INTERURBANO	CUNETA TIPO 2: TRAMO INTERURBANO PK 4+476.05 - PK 5+097.32
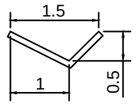	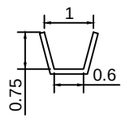
CUNETA TIPO 3: TRAMO URBANO MÉRIDA	**CUNETA TIPO 4: VIA DE SERVICIO**
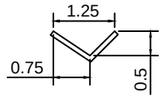	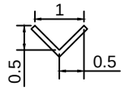

LEYENDA

- CUNETA TIPO 1
- CUNETA TIPO 1 CON REVESTIMIENTO DE HORMIGÓN
- CUNETA TIPO 2
- CUNETA TIPO 2 CON REVESTIMIENTO DE HORMIGÓN
- CUNETA TIPO 3
- CUNETA TIPO 4
- IMBORNAL

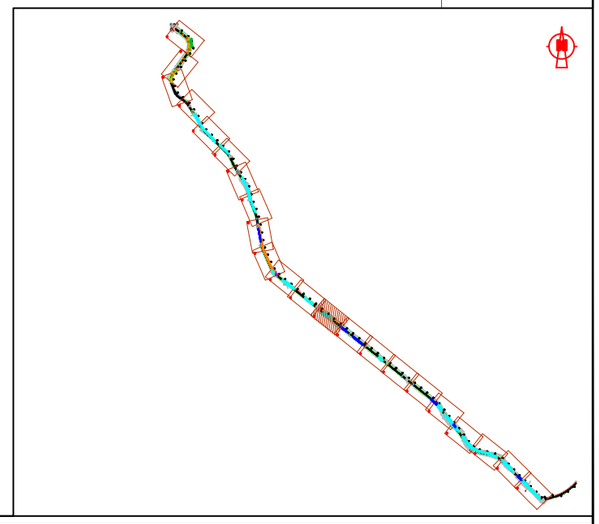

PROMOTOR: DIPUTACIÓN DE BADAJOZ

INGENIERA DIRECTORA DEL PROYECTO: Dña. CRISTINA BONILLA GÓMEZ, INGENIERA DIRECTORA DEL PROYECTO.

EMPRESA CONSULTORA: Gedine, General de Ingeniería y Estructuras, s.l.
C/ Diego Maria Crehuet 3, Bajo. 10002 CÁCERES
Telf. : 927.22.01.48/Fax : 927 22 35 47
E-mail: proyectos@gedine.com

INGENIEROS AUTORES DEL PROYECTO:
D. JOSE ANTONIO LOZANO MORUNO, INGENIERO DE CAMINOS CANALES Y PUERTOS.
D. CÉSAR BLÁZQUEZ MARTÍN, INGENIERO TÉCNICO OBRAS PÚBLICAS.

PROYECTO: ***ENSANCHE Y REFUERZO DE LA CARRETERA PROVINCIAL BA-058 DON ÁLVARO A MÉRIDA***

DESIGNACION DEL PLANO: **DRENAJE LONGITUDINAL**

EXPEDIENTE: 9/IC-III/2016
FECHA: AGOSTO 2016
ESCALA: 1/1000

Nº PLANO: **10**

HOJA **10** DE **22**

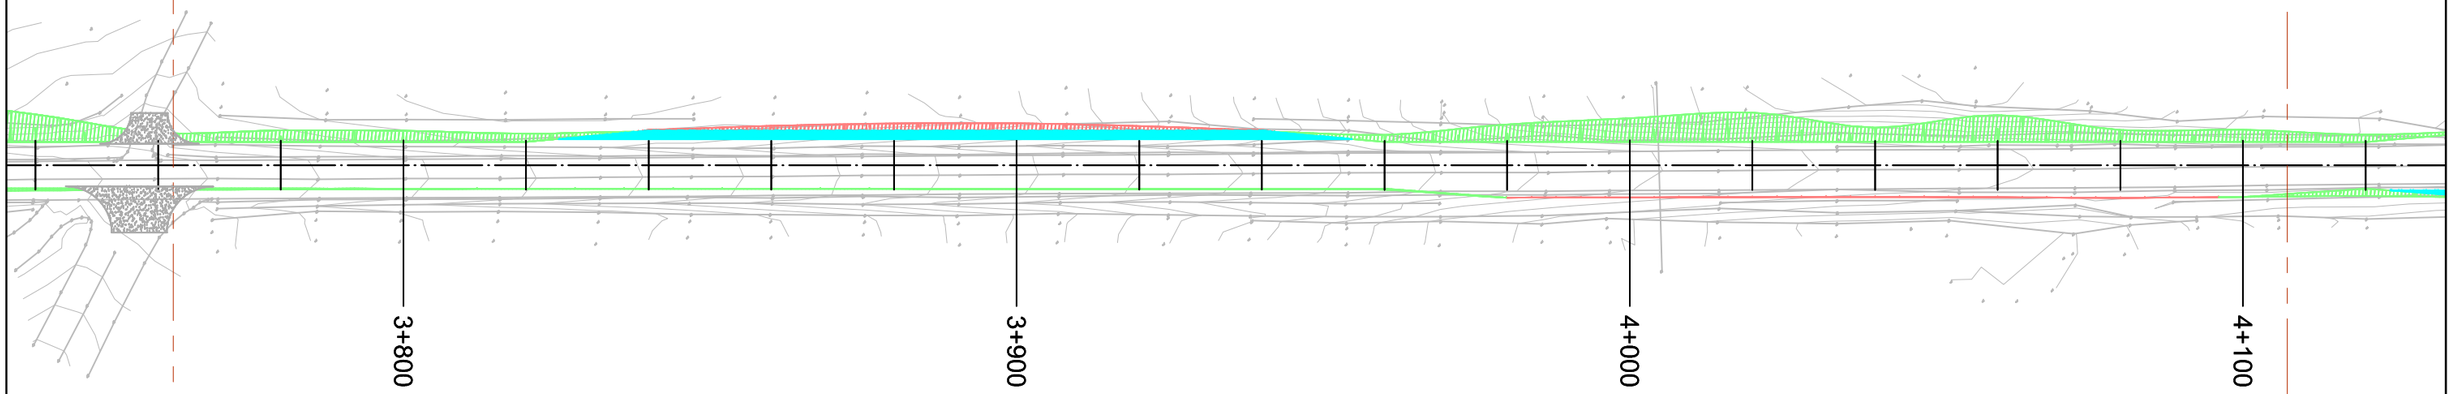

CUNETA TIPO 1: TRAMO INTERURBANO	CUNETA TIPO 2: TRAMO INTERURBANO PK 4+476.05 - PK 5+097.32
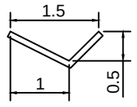	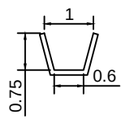
CUNETA TIPO 3: TRAMO URBANO MÉRIDA	CUNETA TIPO 4: VIA DE SERVICIO
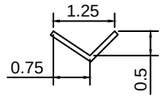	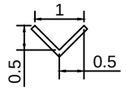

LEYENDA

- CUNETA TIPO 1
- CUNETA TIPO 1 CON REVESTIMIENTO DE HORMIGÓN
- CUNETA TIPO 2
- CUNETA TIPO 2 CON REVESTIMIENTO DE HORMIGÓN
- CUNETA TIPO 3
- CUNETA TIPO 4
- IMBORNAL

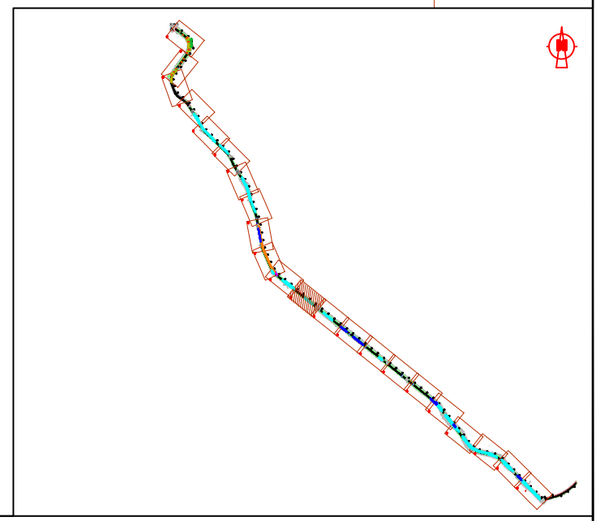

PROMOTOR: DIPUTACIÓN DE BADAJOZ

INGENIERA DIRECTORA DEL PROYECTO: Dña. CRISTINA BONILLA GÓMEZ, INGENIERA DIRECTORA DEL PROYECTO.

EMPRESA CONSULTORA: Gedine, General de Ingeniería y Estructuras, s.l
C/ Diego Maria Crehuet 3, Bajo. 10002 CÁCERES
Telf. : 927.22.01.48/Fax : 927 22 35 47
E-mail: proyectos@gedine.com

INGENIEROS AUTORES DEL PROYECTO:
D. JOSE ANTONIO LOZANO MORUNO, INGENIERO DE CAMINOS CANALES Y PUERTOS.
D. CÉSAR BLÁZQUEZ MARTÍN, INGENIERO TÉCNICO OBRAS PÚBLICAS.

PROYECTO: ***ENSANCHE Y REFUERZO DE LA CARRETERA PROVINCIAL BA-058 DON ÁLVARO A MÉRIDA***

DESIGNACION DEL PLANO: **DRENAJE LONGITUDINAL**

EXPEDIENTE: 9/IC-III/2016
FECHA: AGOSTO 2016
ESCALA: 1/1000

Nº PLANO: **10**

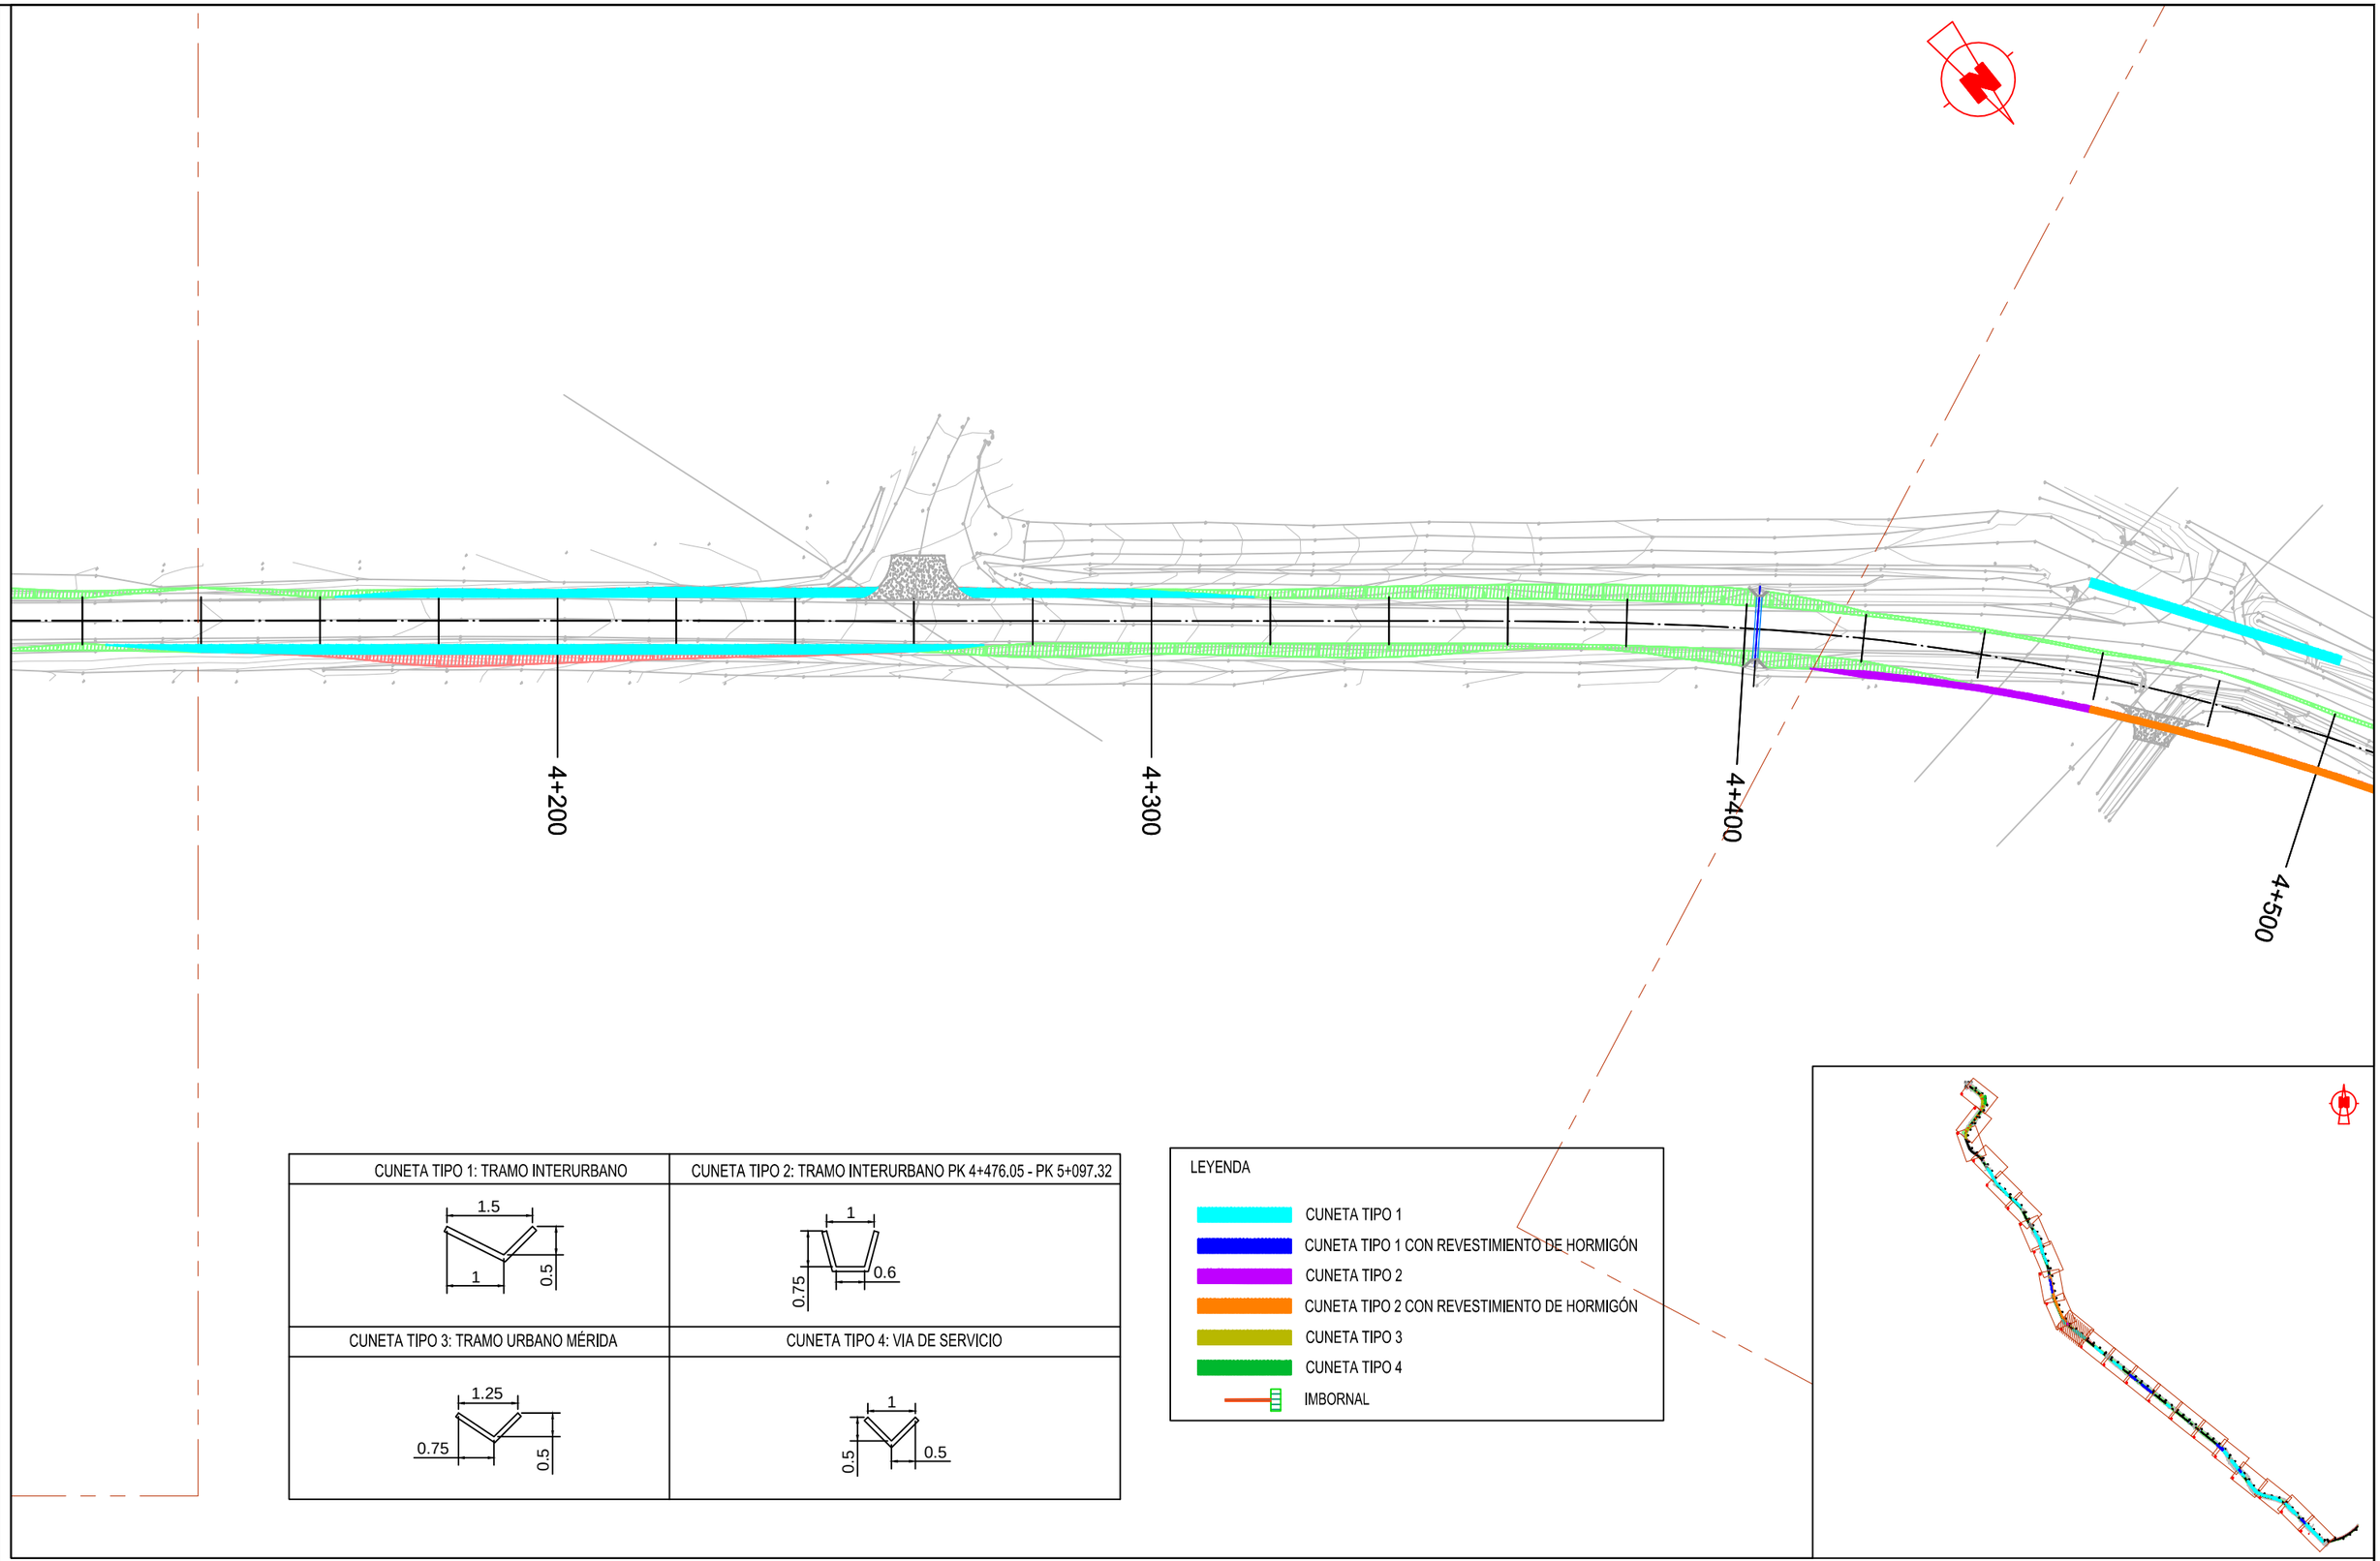

CUNETA TIPO 1: TRAMO INTERURBANO	CUNETA TIPO 2: TRAMO INTERURBANO PK 4+476.05 - PK 5+097.32
CUNETA TIPO 3: TRAMO URBANO MÉRIDA	CUNETA TIPO 4: VIA DE SERVICIO

LEYENDA

- CUNETA TIPO 1
- CUNETA TIPO 1 CON REVESTIMIENTO DE HORMIGÓN
- CUNETA TIPO 2
- CUNETA TIPO 2 CON REVESTIMIENTO DE HORMIGÓN
- CUNETA TIPO 3
- CUNETA TIPO 4
- IMBORNAL

PROMOTOR: DIPUTACIÓN DE BADAJOZ

INGENIERA DIRECTORA DEL PROYECTO: Dña. CRISTINA BONILLA GÓMEZ, INGENIERA DIRECTORA DEL PROYECTO.

EMPRESA CONSULTORA: Gedine, General de Ingeniería y Estructuras, s.l
C/ Diego Maria Crehuet 3, Bajo. 10002 CÁCERES
Telf. : 927.22.01.48/Fax : 927 22 35 47
E-mail: proyectos@gedine.com

INGENIEROS AUTORES DEL PROYECTO:
D. JOSE ANTONIO LOZANO MORUNO, INGENIERO DE CAMINOS CANALES Y PUERTOS.
D. CÉSAR BLÁZQUEZ MARTÍN, INGENIERO TÉCNICO OBRAS PÚBLICAS.

PROYECTO: *ENSANCHE Y REFUERZO DE LA CARRETERA PROVINCIAL BA-058 DON ÁLVARO A MÉRIDA*

DESIGNACION DEL PLANO: **DRENAJE LONGITUDINAL**

EXPEDIENTE: 9/IC-III/2016
FECHA: AGOSTO 2016
ESCALA: 1/1000

Nº PLANO: **10**