



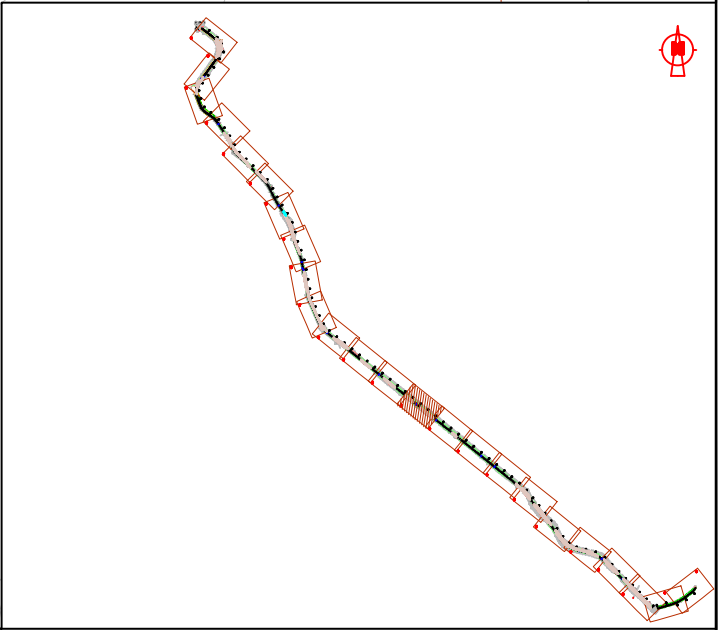
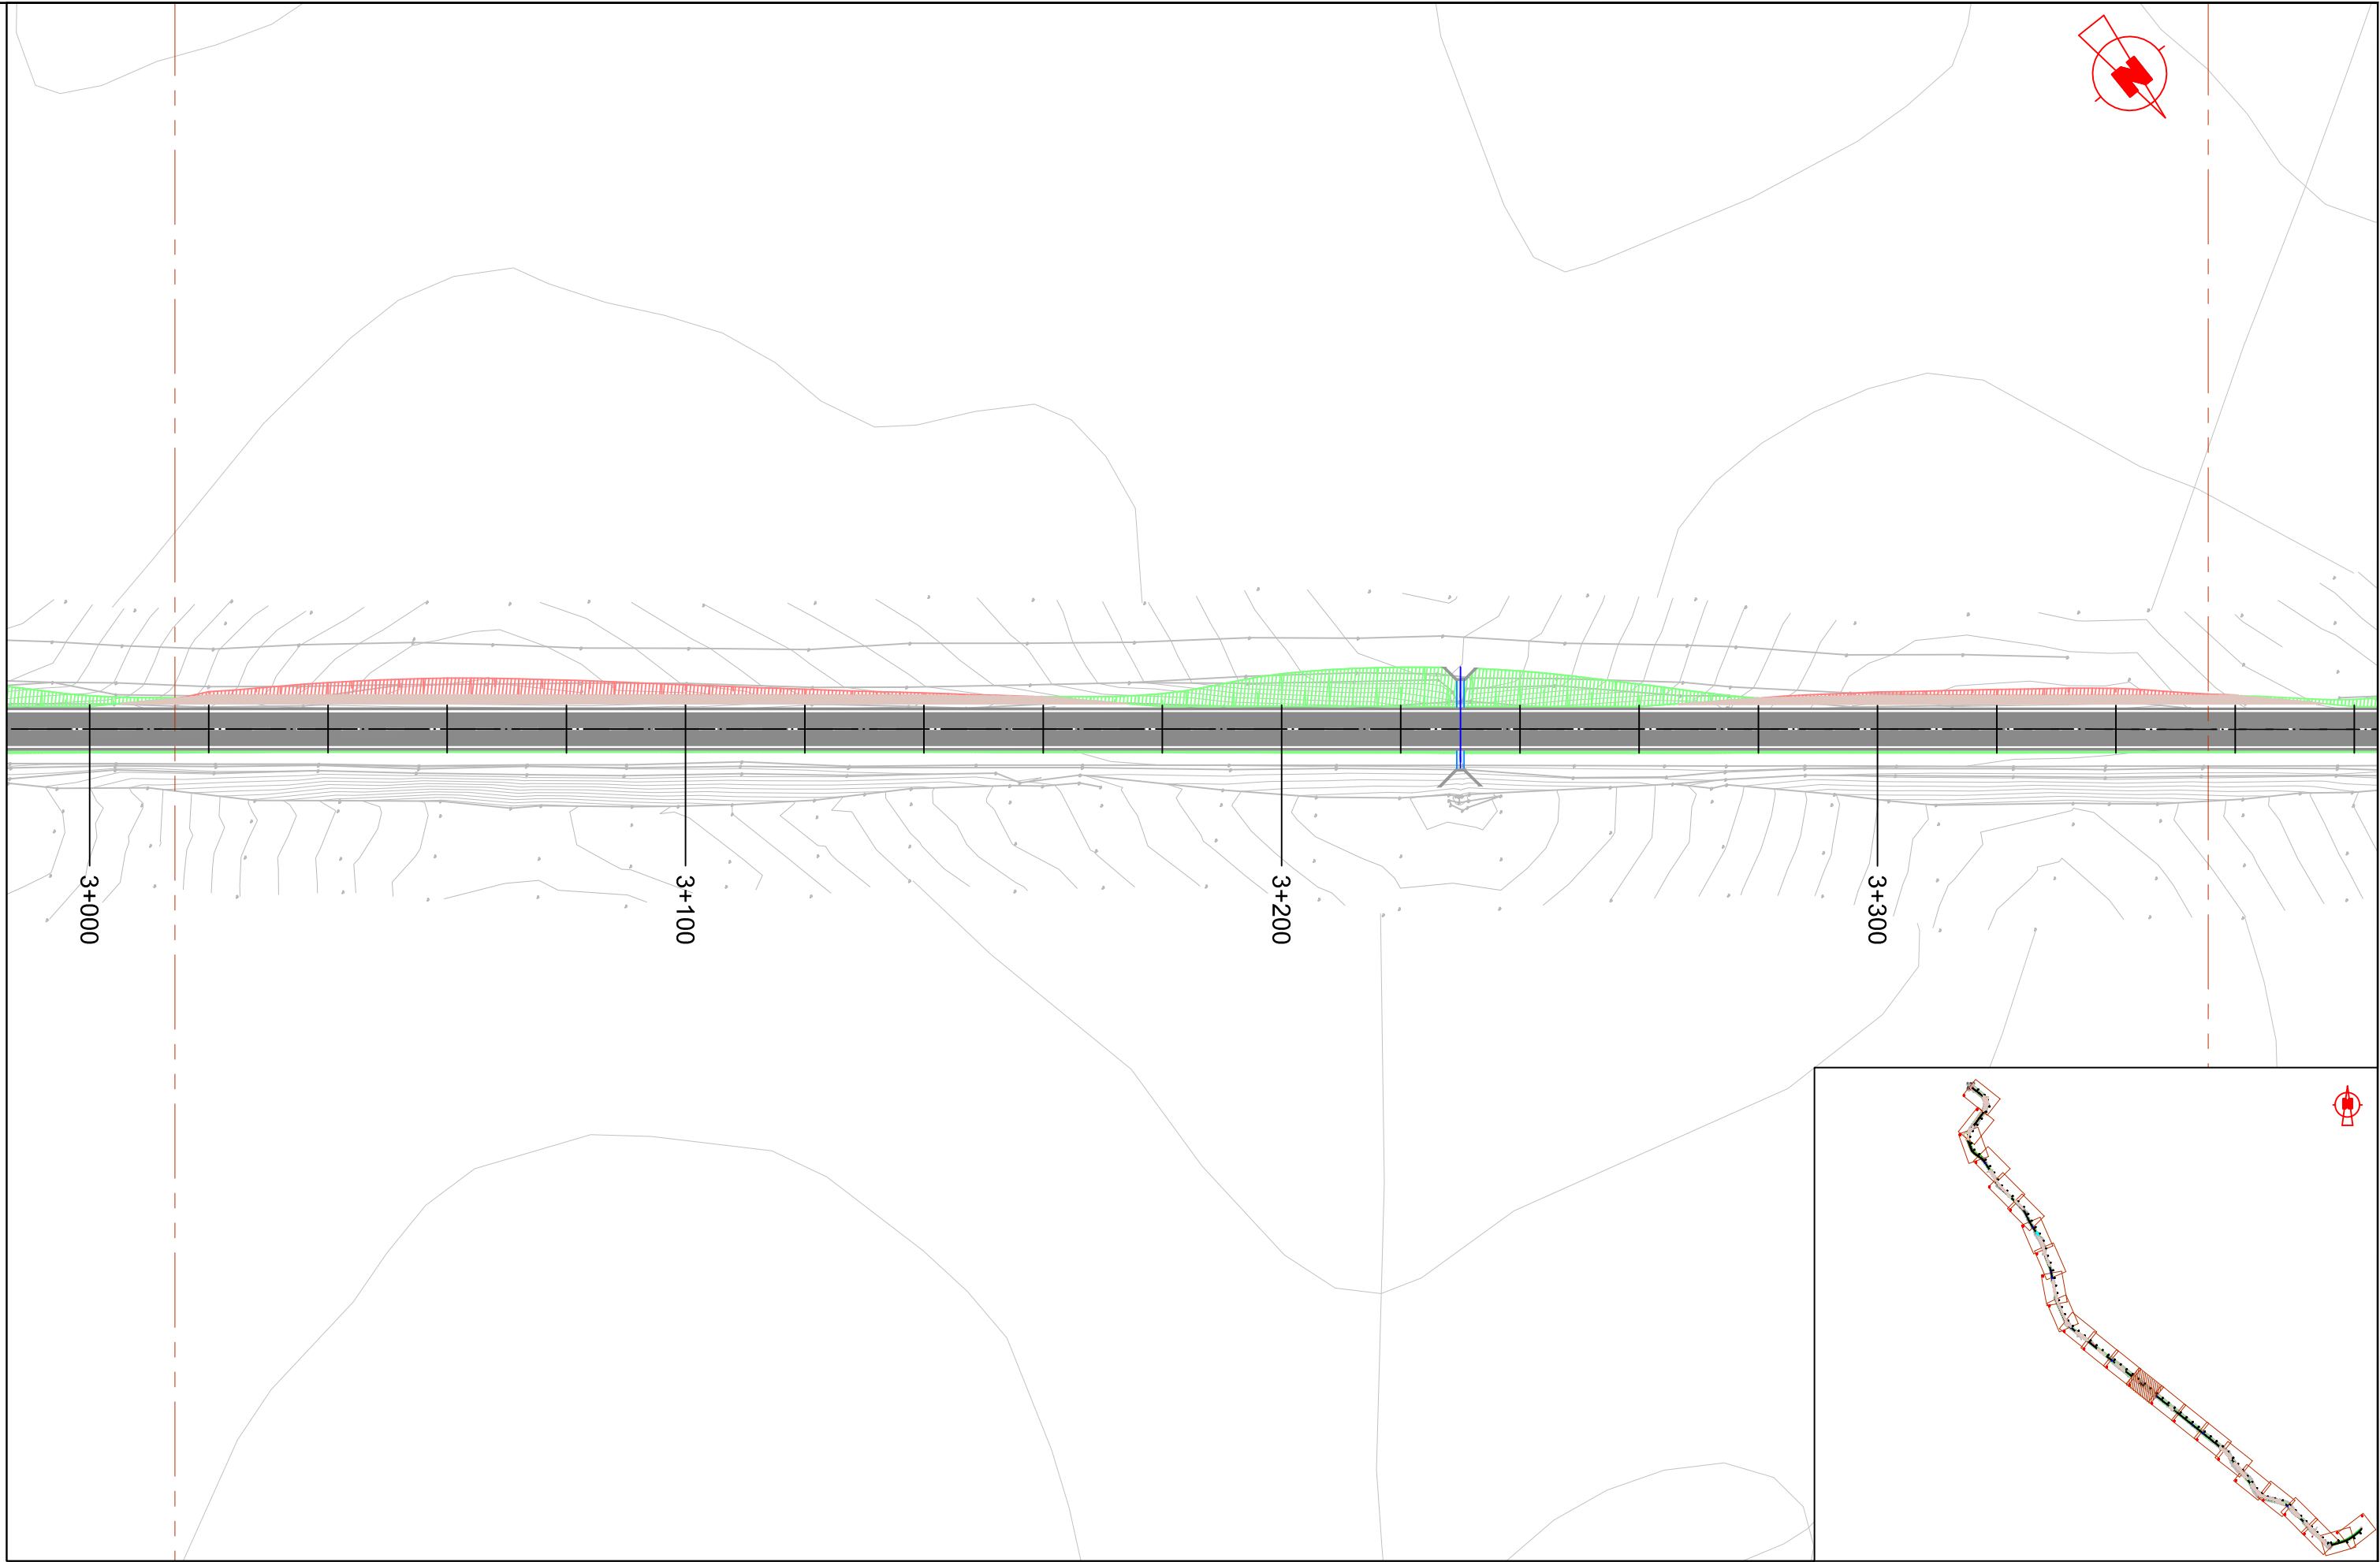
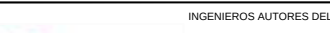


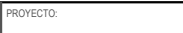



PROMOTOR:	 DIPUTACIÓN DE BADAJOZ	INGENIERA DIRECTORA DEL PROYECTO:  Dña. CRISTINA BONILLA GÓMEZ INGENIERA DIRECTORA DEL PROYECTO.	EMPRESA CONSULTORA:  Gedine General de Ingeniería y Estructuras, s.l. C/ Diego Maria Crehuet 3, Bajo. 10002 CÁCERES Telf. : 927.22.01.48/Fax : 927 22 35 47 E-mail: proyectos@gedine.com	INGENIEROS AUTORES DEL PROYECTO:  D. JOSÉ ANTONIO LOZANO MORUANO INGENIERO DE CAMINOS CANALES Y PUERTOS.  D. CÉSAR BLÁZQUEZ MARTÍN INGENIERO TÉCNICO OBRAS PÚBLICAS.	PROYECTO: ENSANCHE Y REFUERZO DE LA CARRETERA PROVINCIAL BA-058 DON ÁLVARO A MÉRIDA	DESIGNACIÓN DEL PLANO: PLANTA GENERAL	EXPEDIENTE: 9/IC-III/2016 FECHA: AGOSTO 2016 ESCALA: 1/1000	Nº PLANO: 4 HOJA 9 DE 24
-----------	--	--	---	--	---	---	---	---

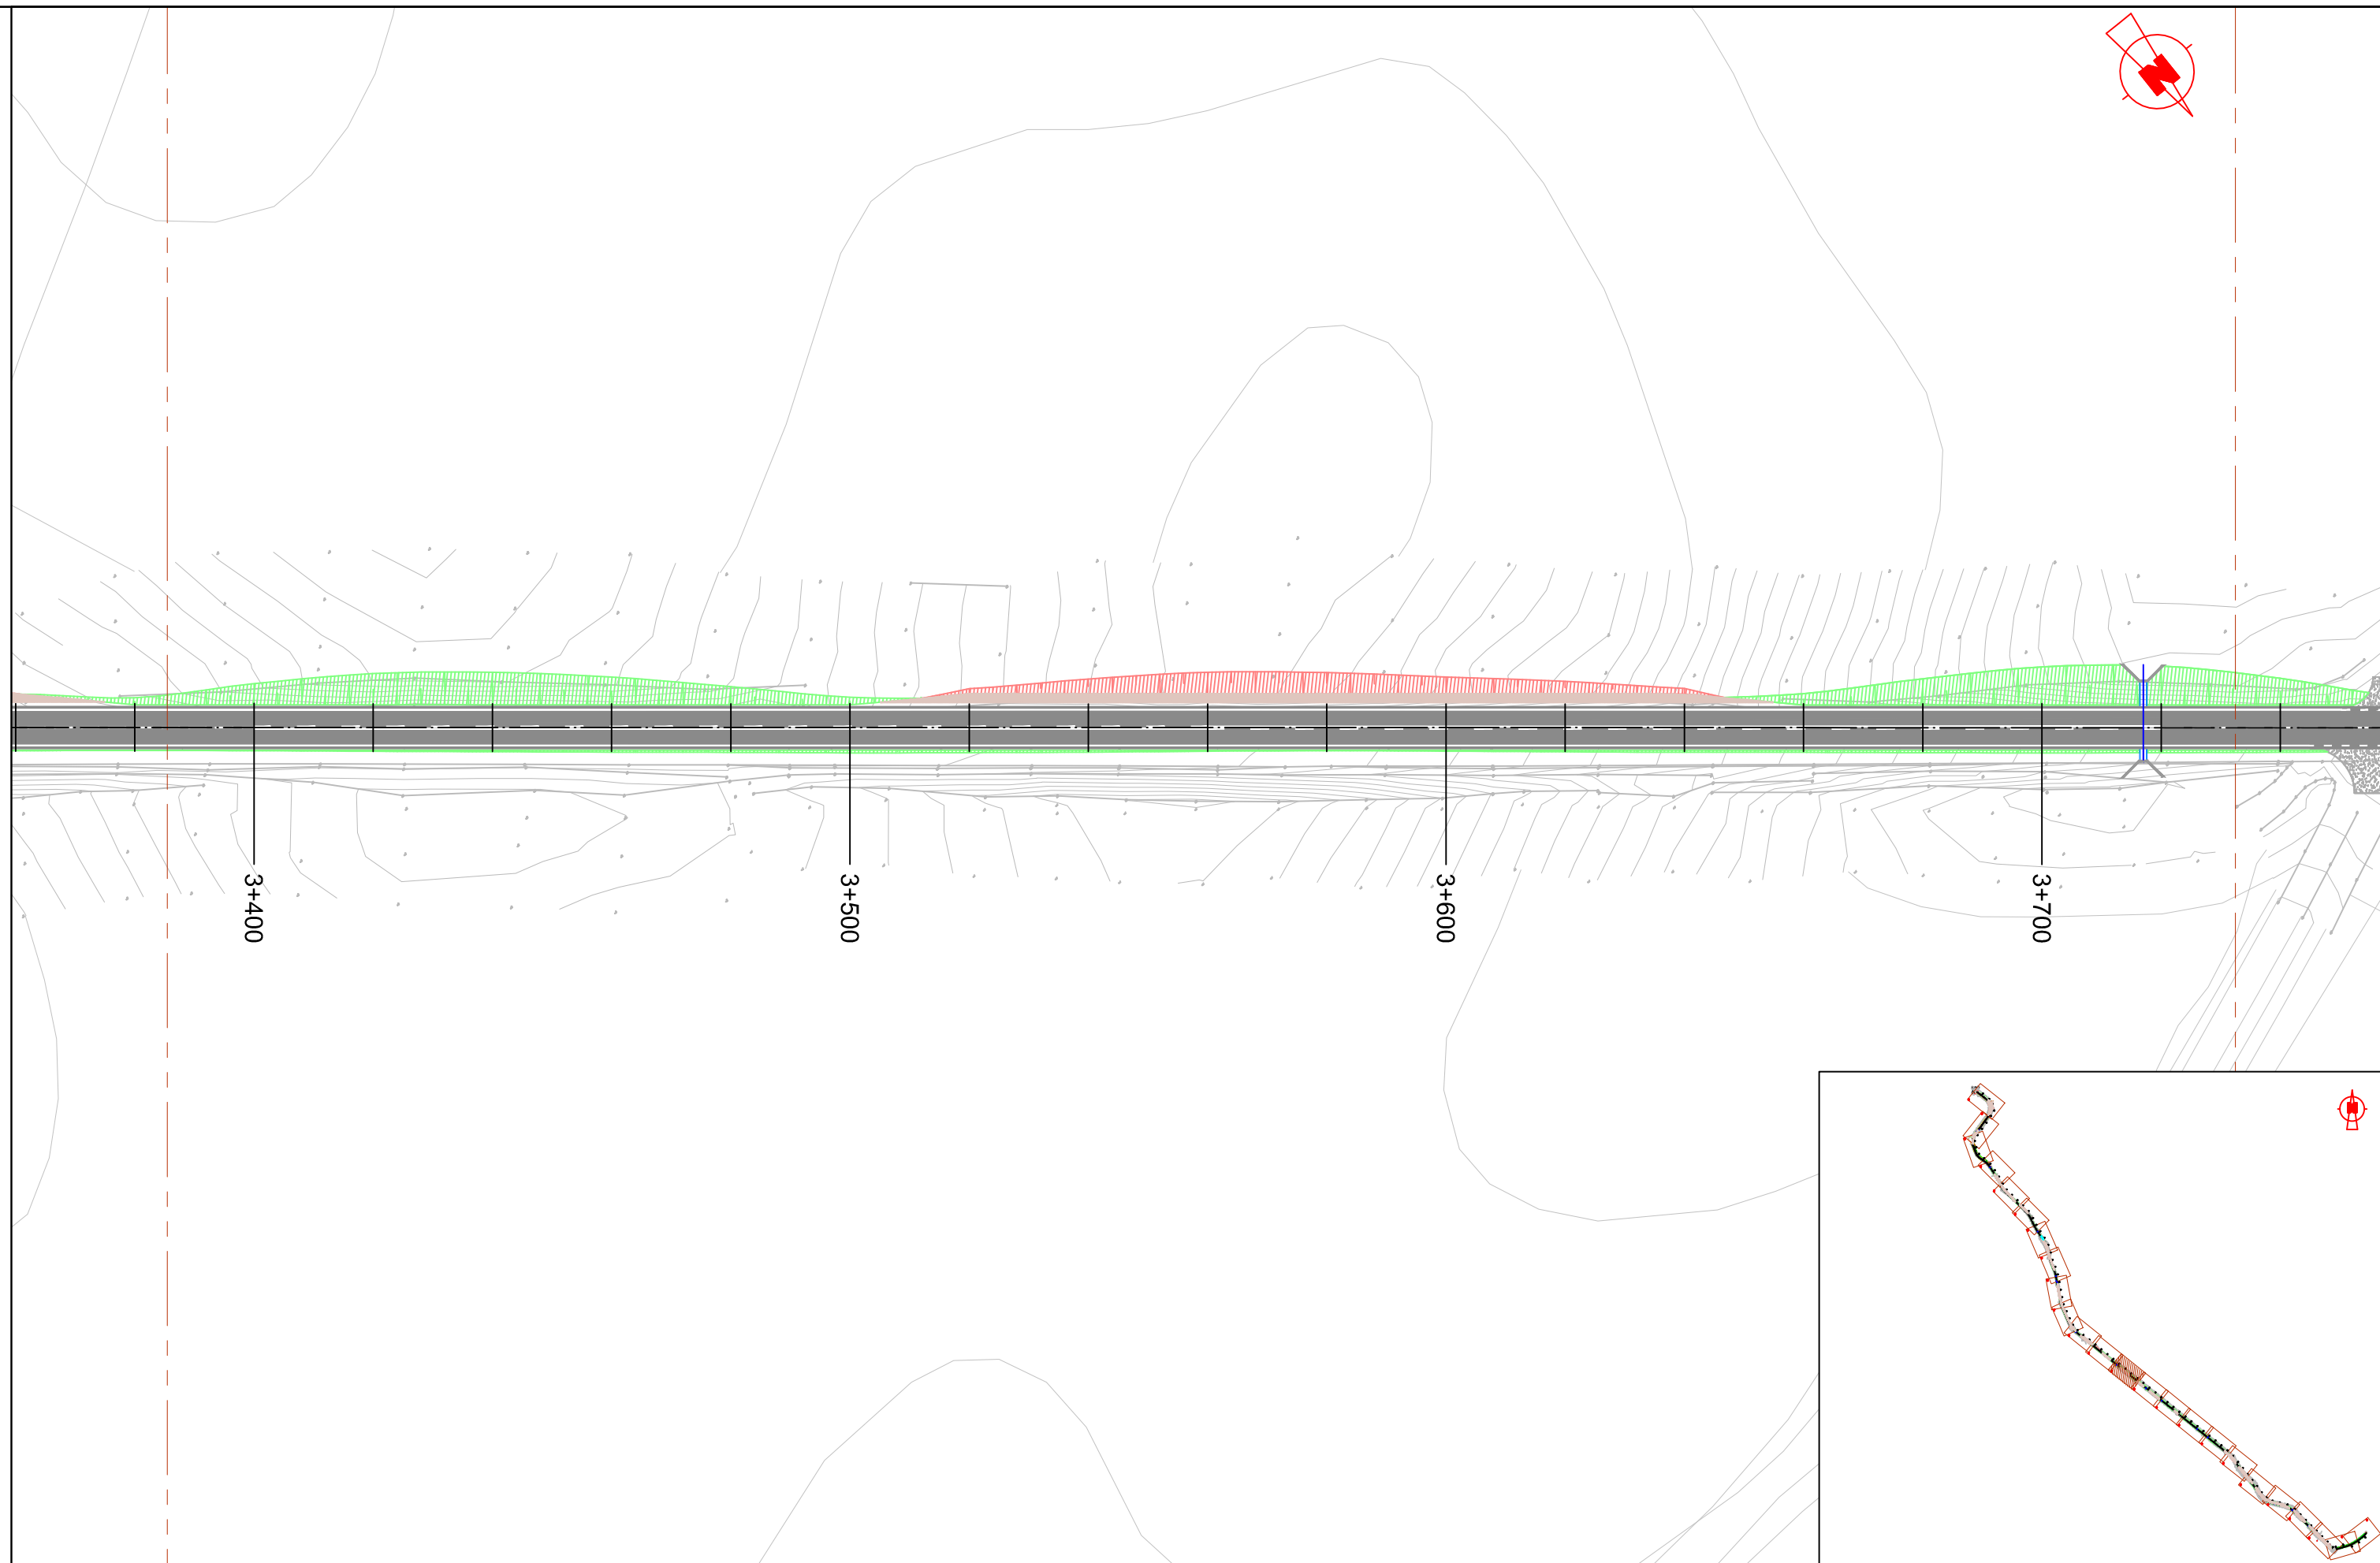

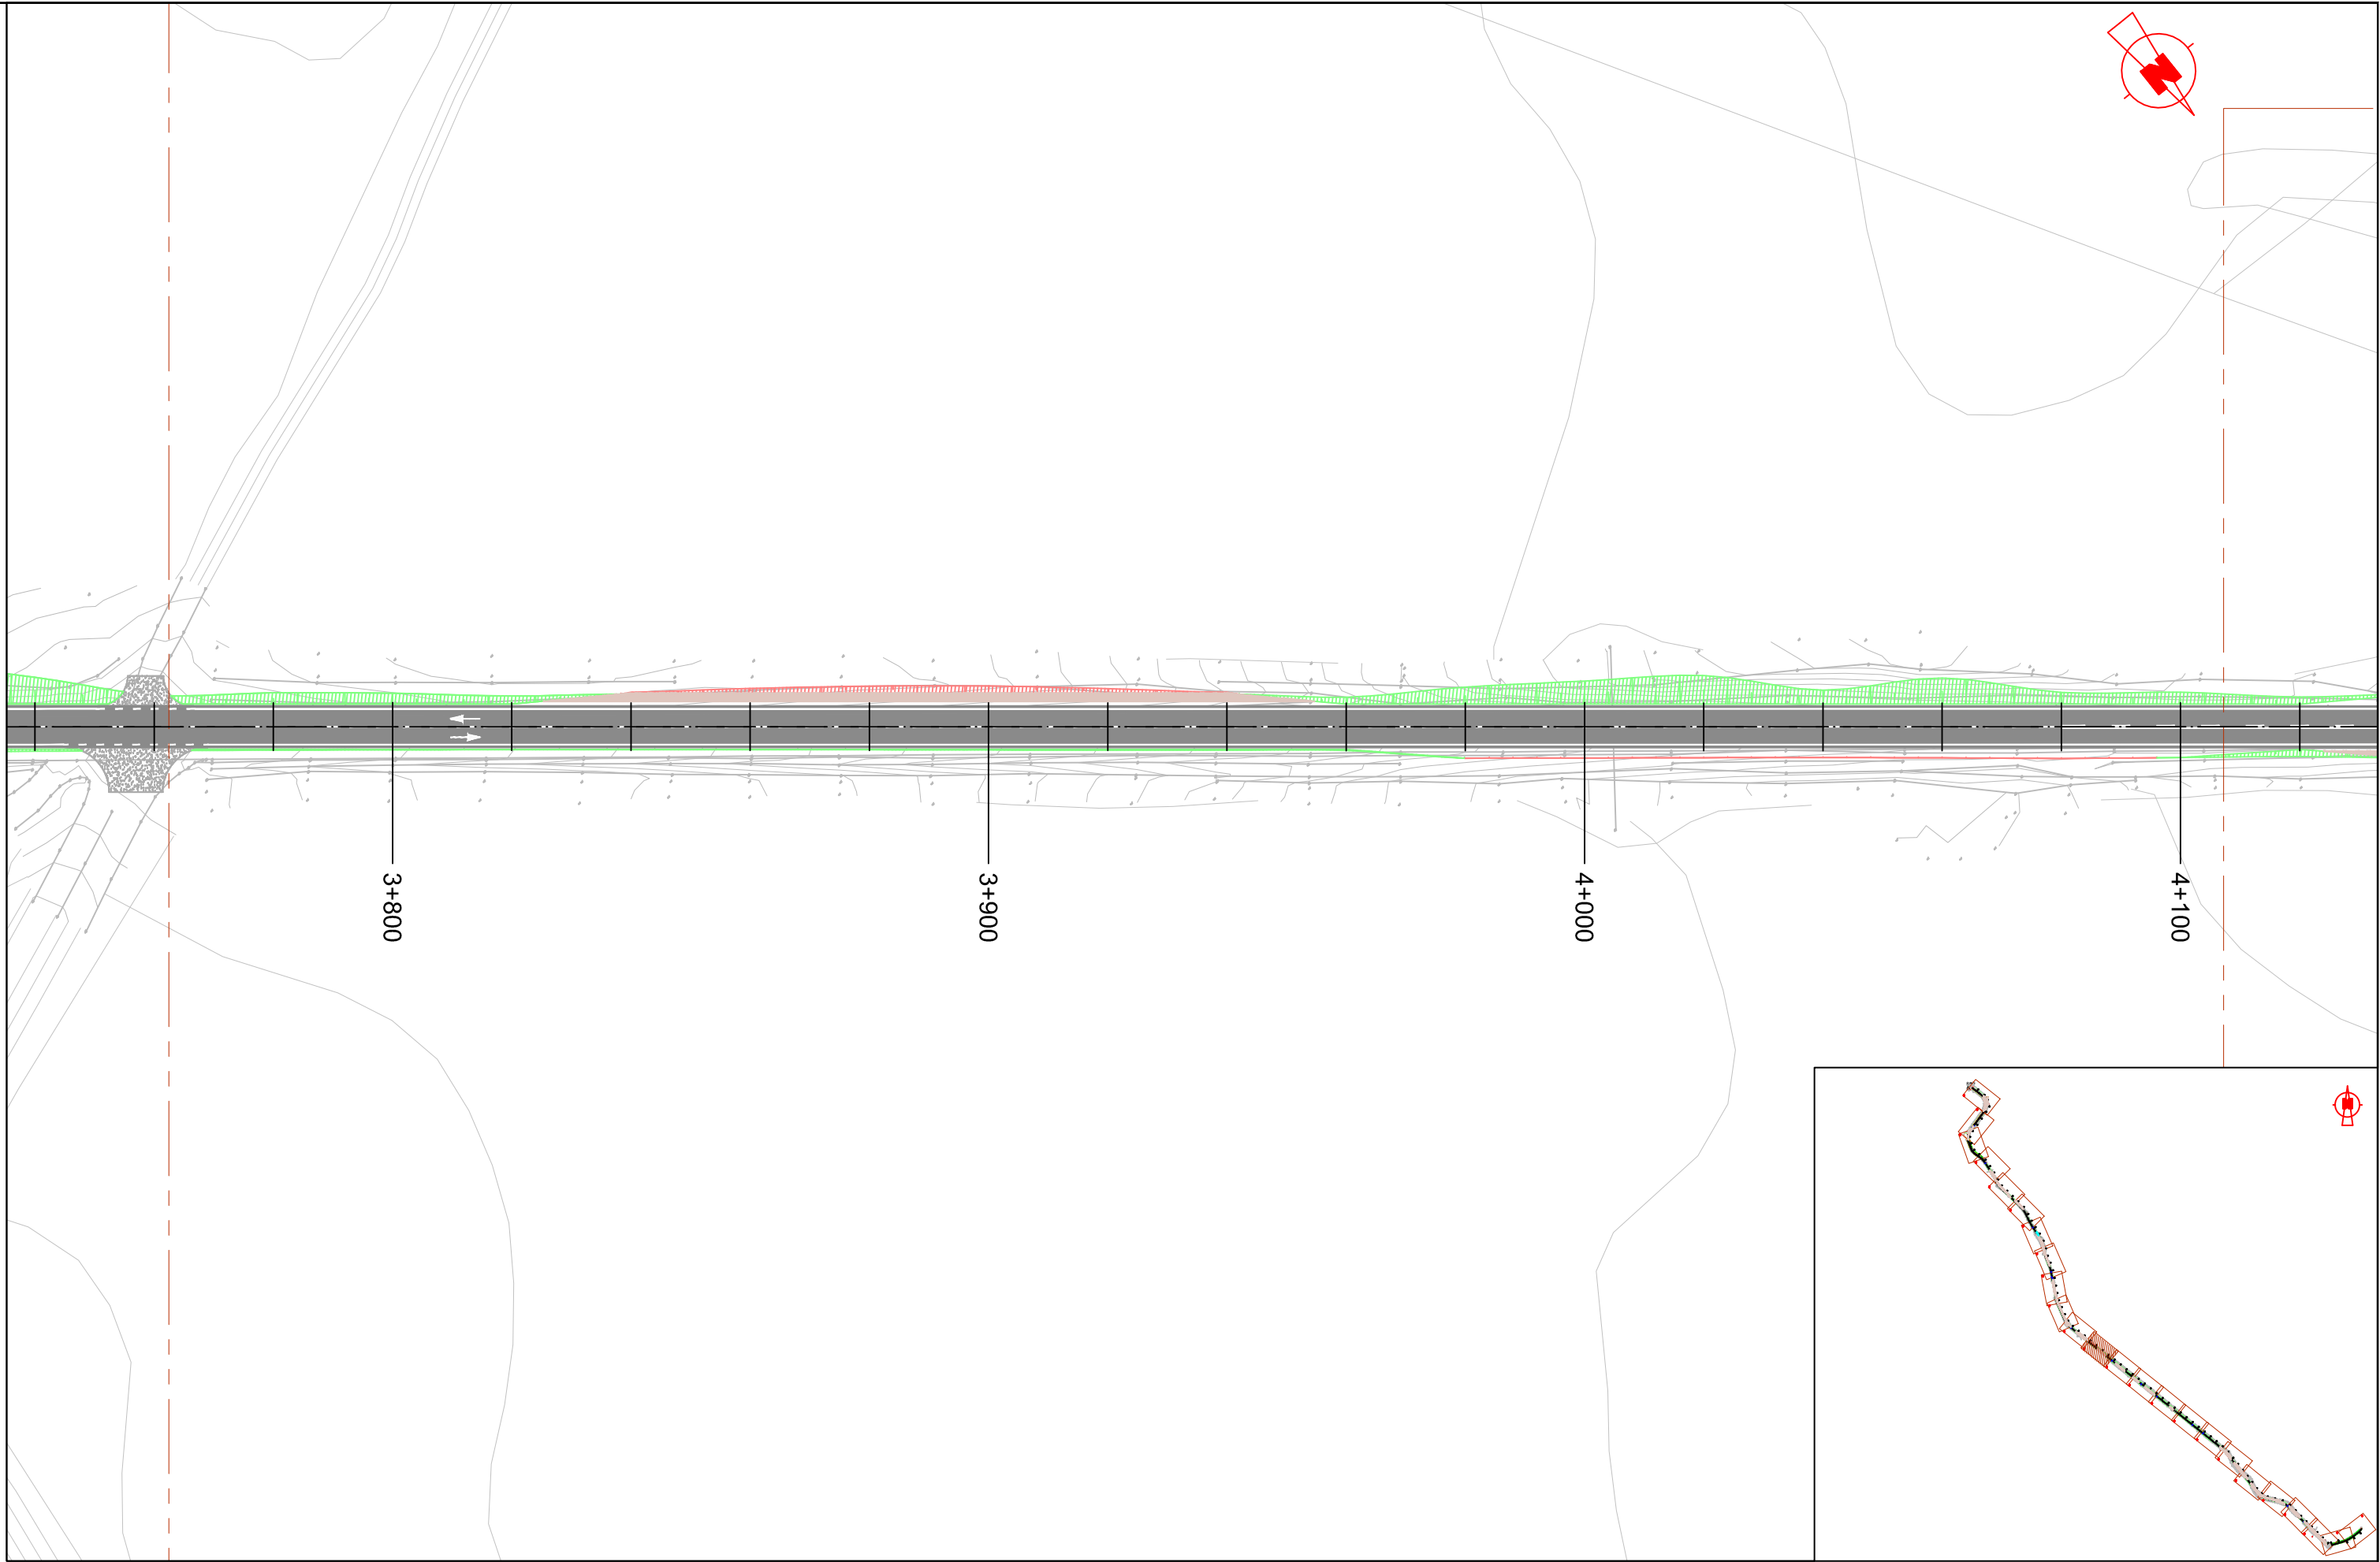

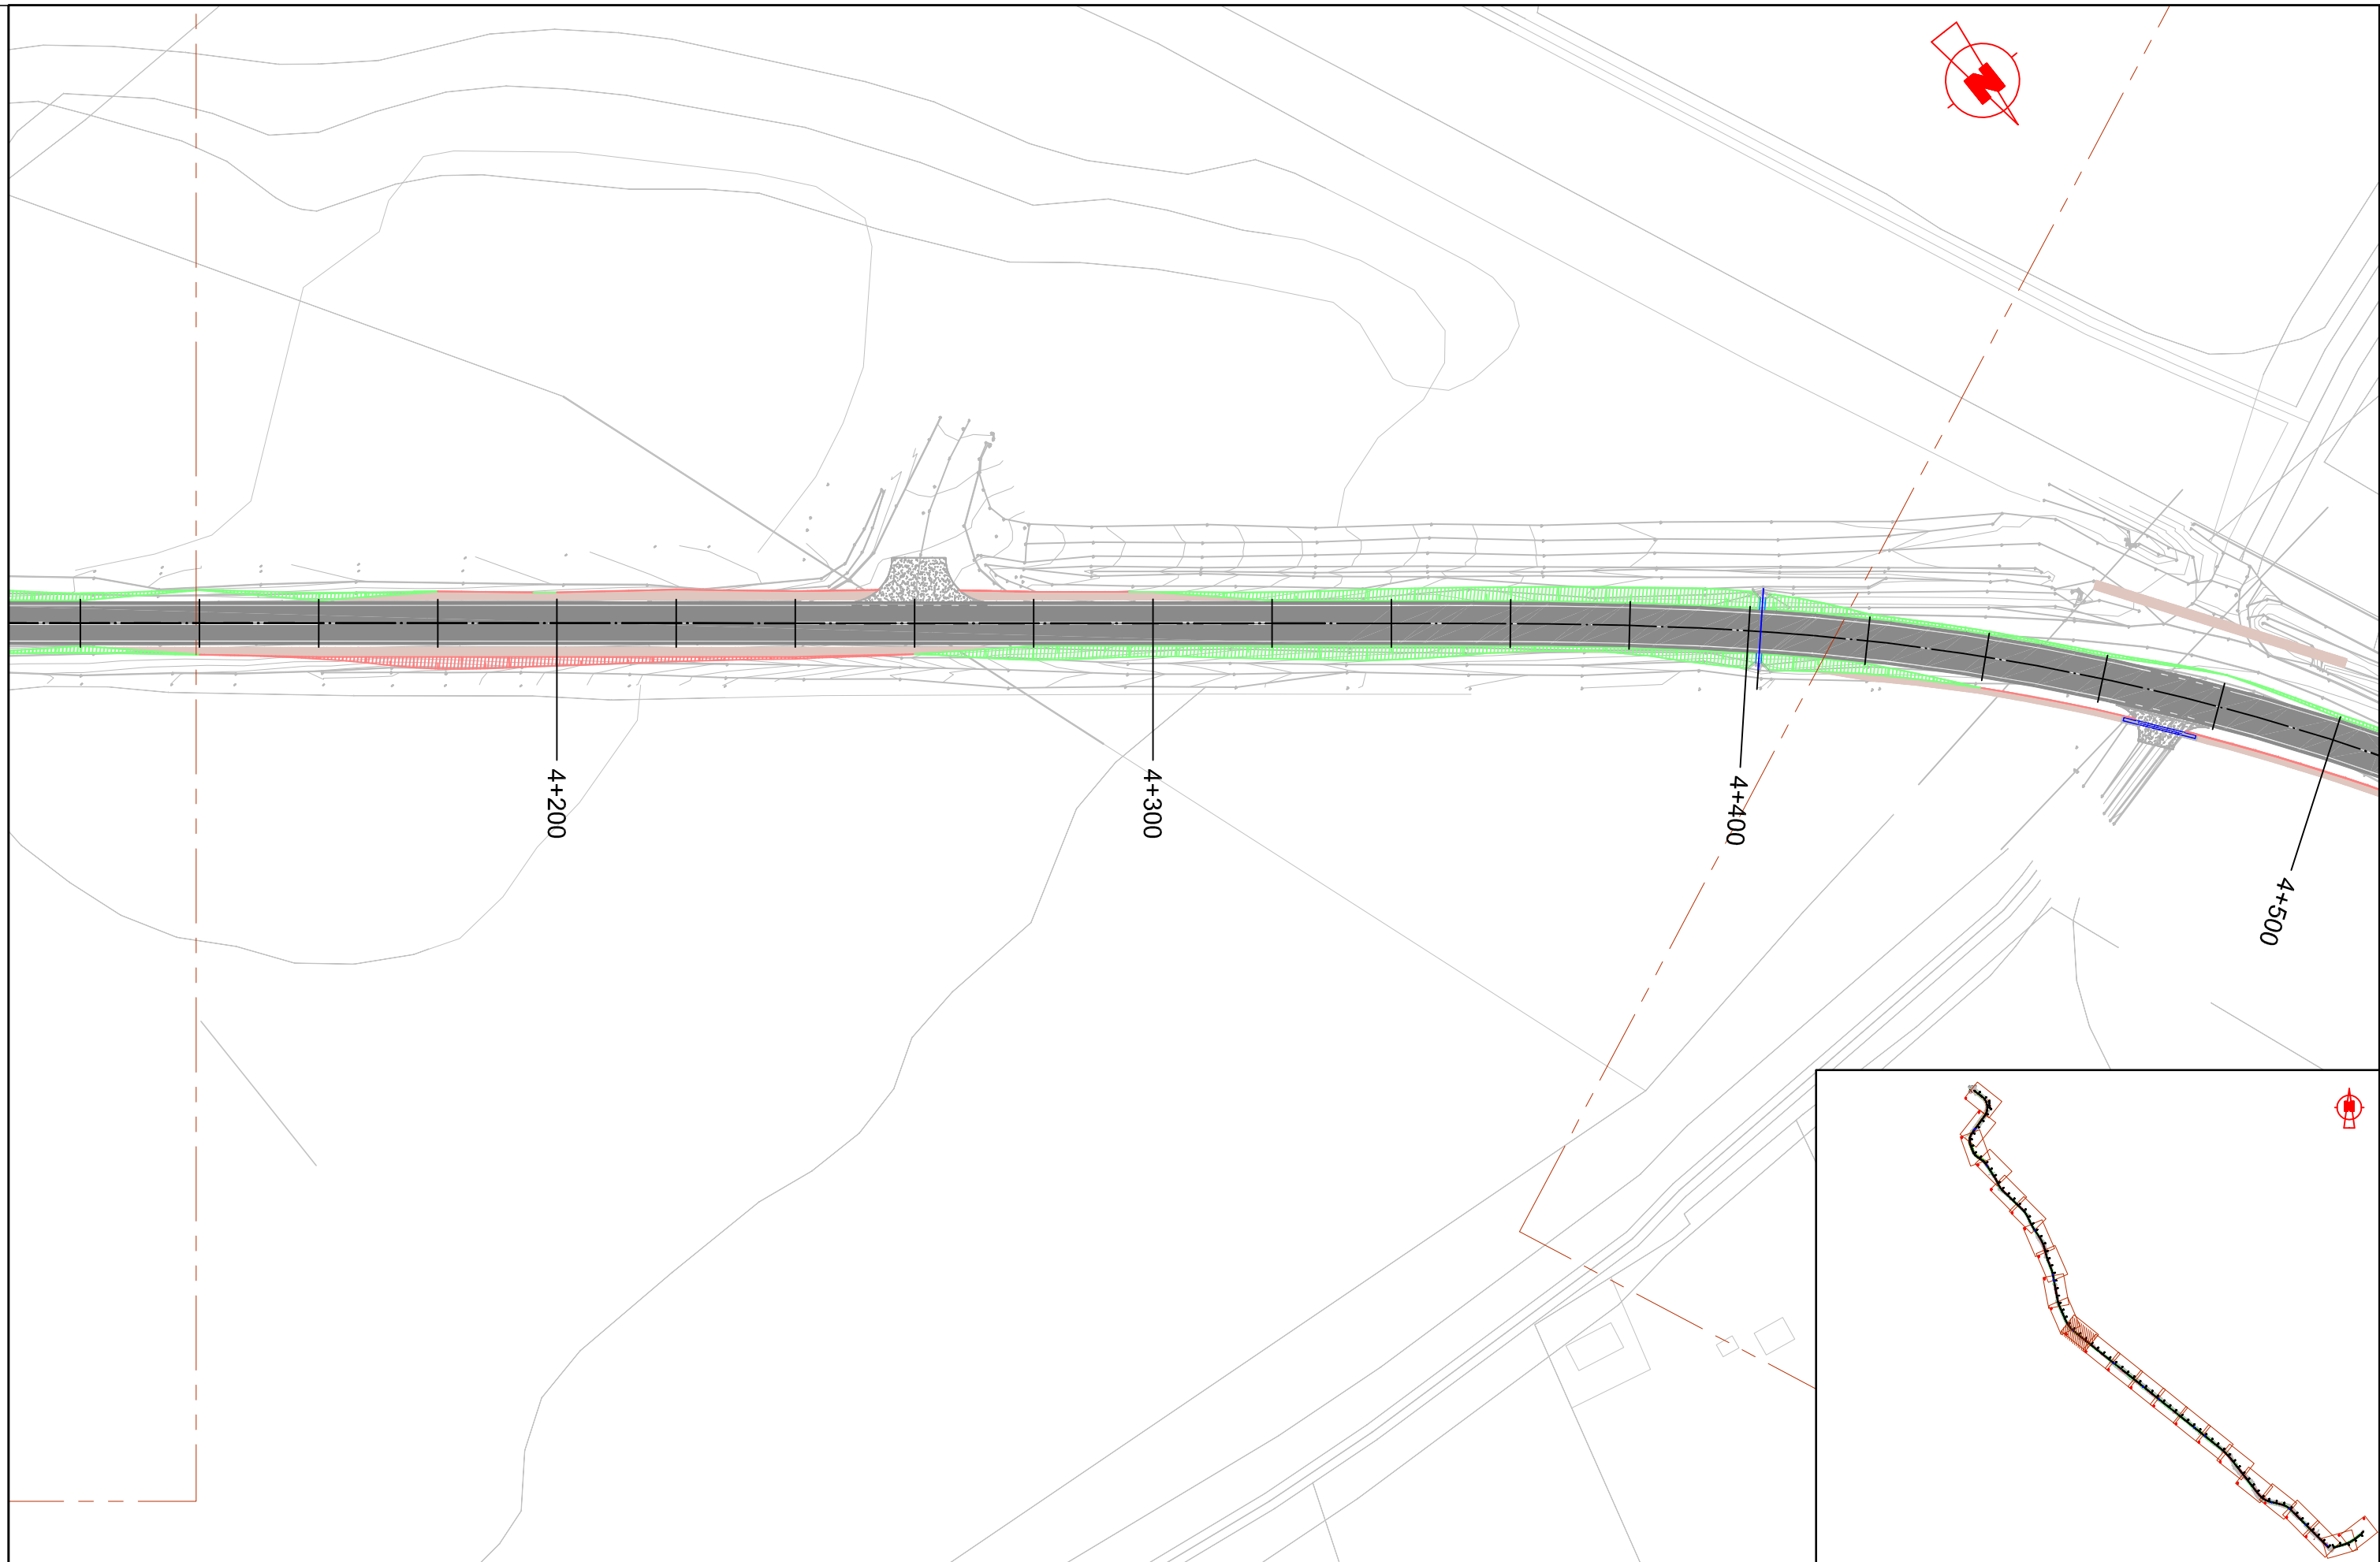

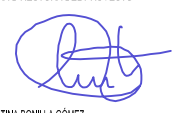
PROMOTOR:  DIPUTACIÓN DE BADAJOZ	INGENIERA DIRECTORA DEL PROYECTO:  Dña. CRISTINA BONILLA GÓMEZ INGENIERA DIRECTORA DEL PROYECTO.	EMPRESA CONSULTORA:  Gedine General de Ingeniería y Estructuras, s.l. C/ Diego María Crehuet 3, Bajo. 10002 CÁCERES Telf. : 927.22.01.48/Fax : 927 22 35 47 E-mail: proyectos@gedine.com	INGENIEROS AUTORES DEL PROYECTO:   D. JOSÉ ANTONIO LOZANO MORLINO INGENIERO DE CAMINOS CANALES Y PUERTOS. D. CÉSAR BLÁZQUEZ MARTÍN INGENIERO TÉCNICO OBRAS PÚBLICAS.	PROYECTO: ENSANCHE Y REFUERZO DE LA CARRETERA PROVINCIAL BA-058 DON ÁLVARO A MÉRIDA	DESIGNACIÓN DEL PLANO: PLANTA GENERAL	EXPEDIENTE: 9/IC-III/2016 FECHA: AGOSTO 2016 ESCALA: 1/1000	Nº PLANO: 4 HOJA 12 DE 24
---	---	---	---	--	--	---	--


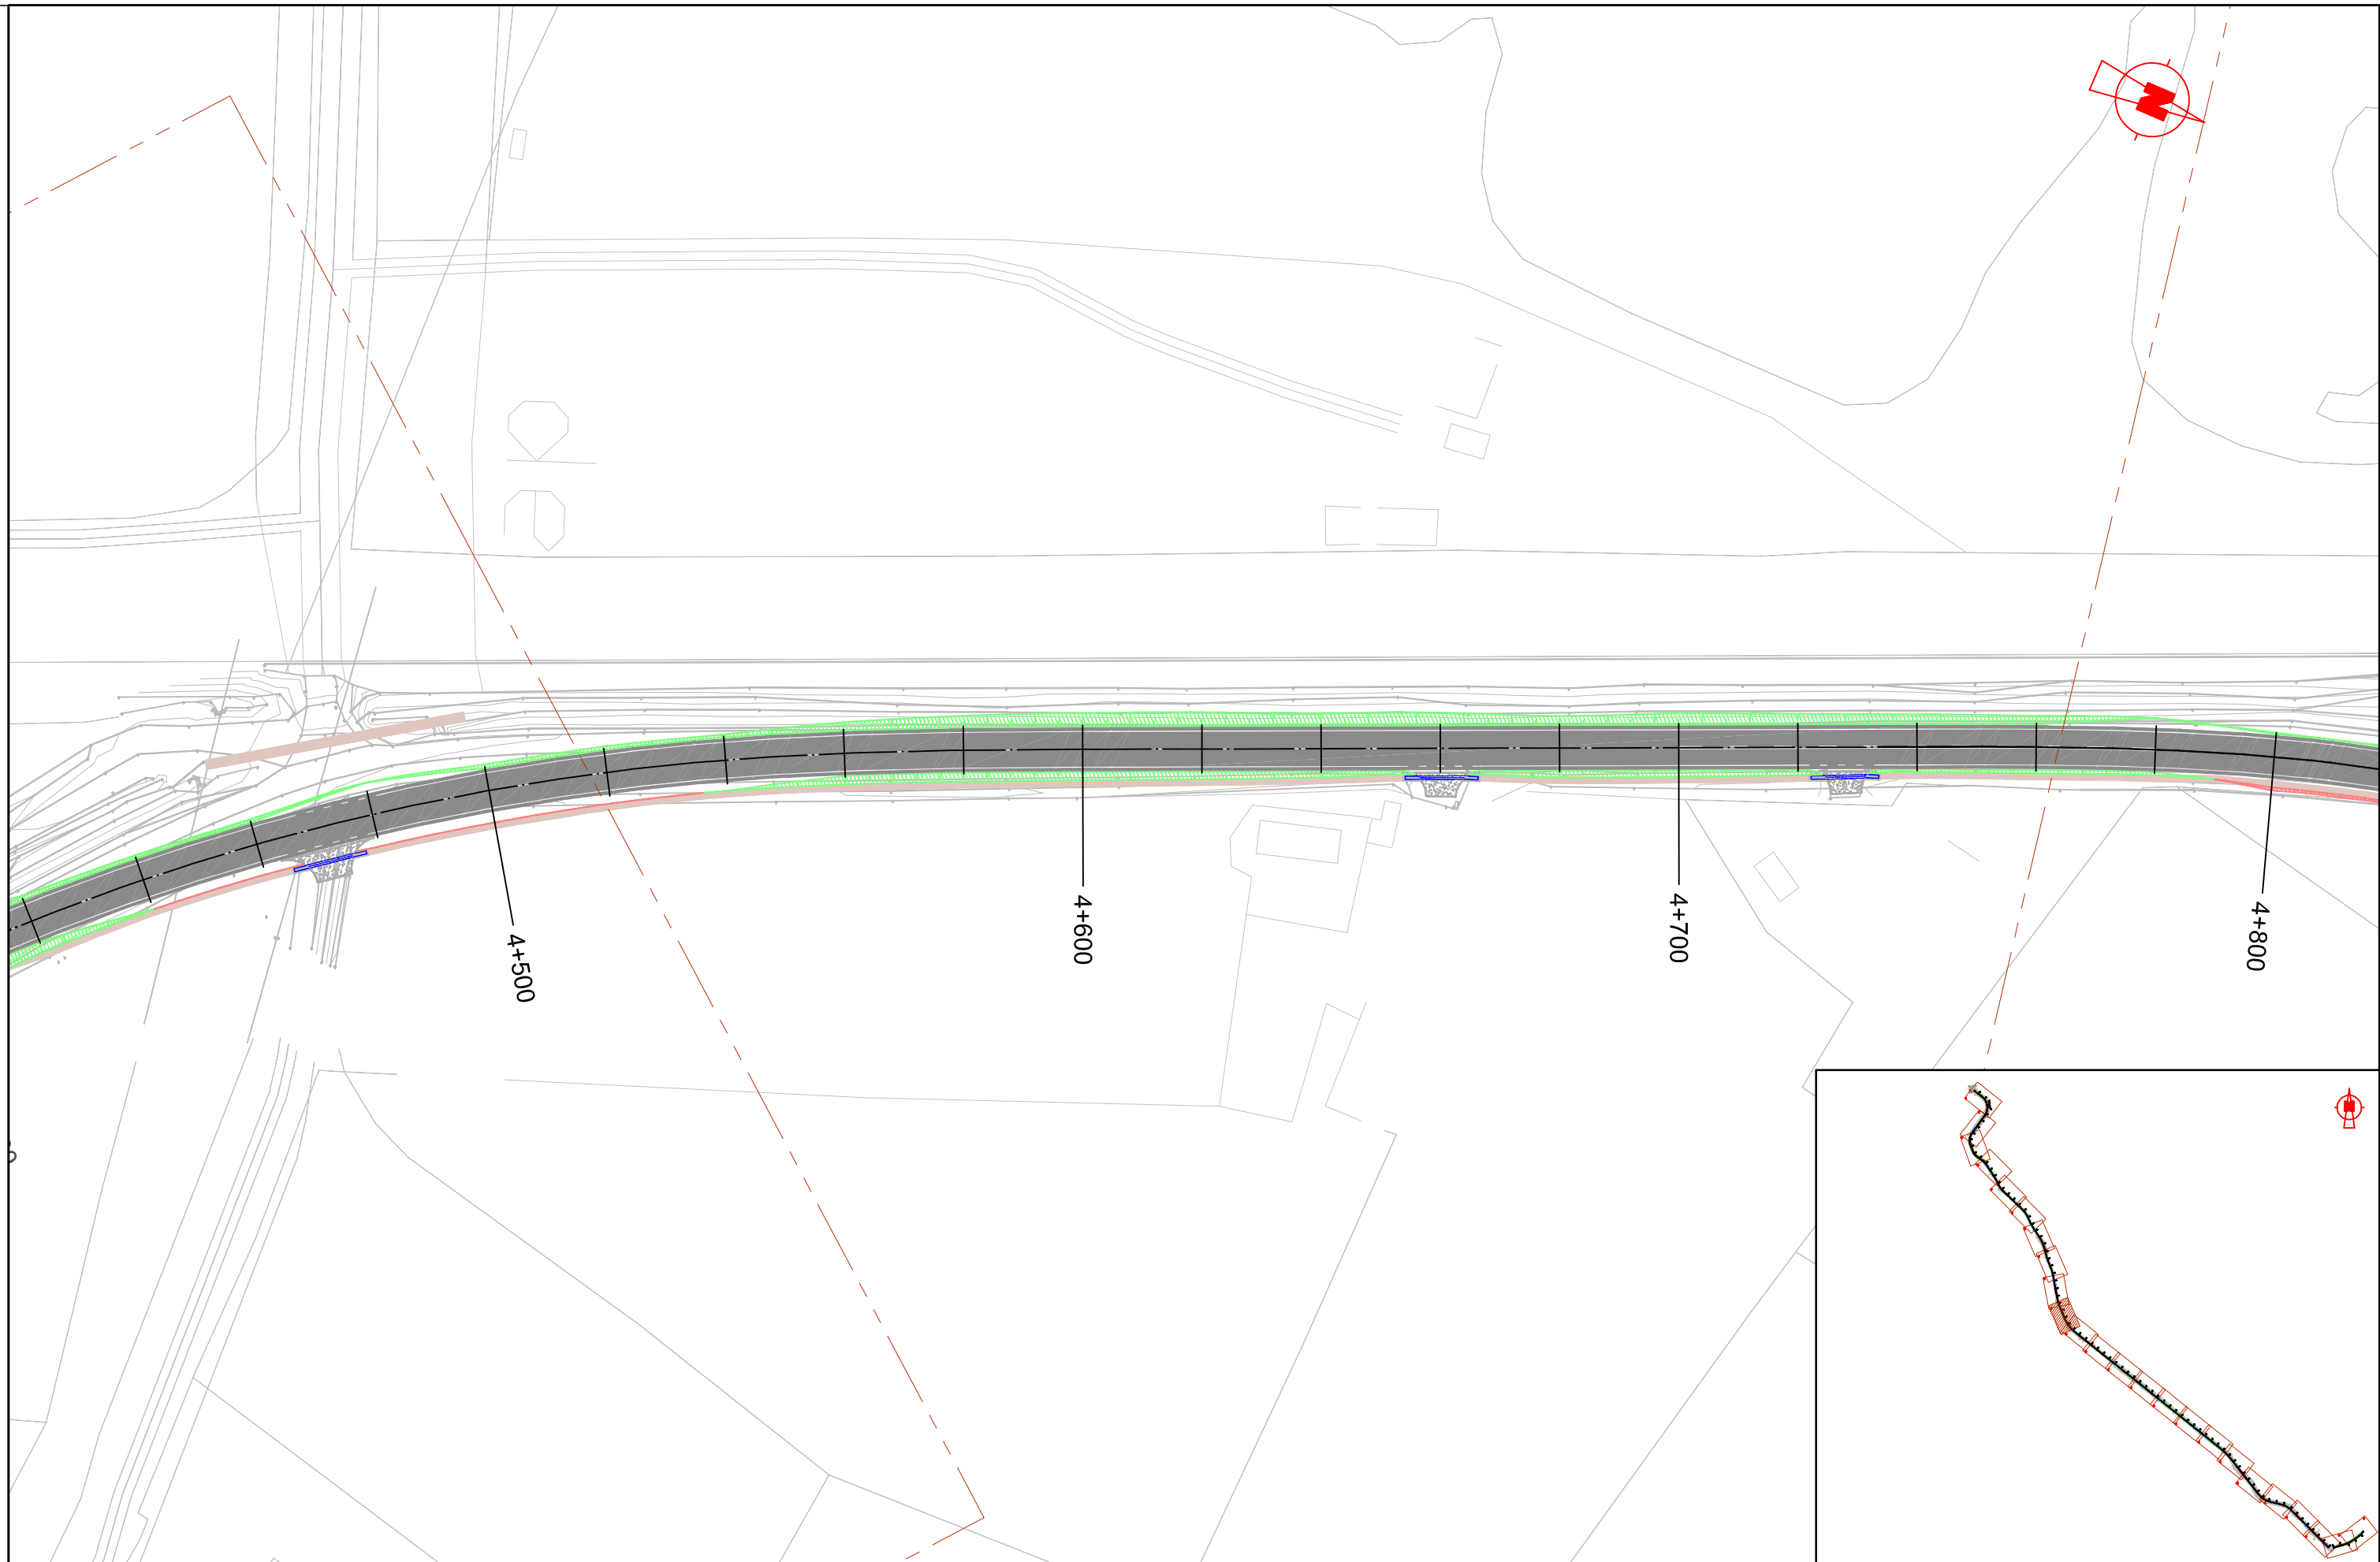




PROMOTOR:  DIPUTACIÓN DE BADAJOZ	INGENIERA DIRECTORA DEL PROYECTO:  Dña. CRISTINA BONILLA GÓMEZ INGENIERA DIRECTORA DEL PROYECTO	EMPRESA CONSULTORA:  Gedine General de Ingeniería y Estructuras, s.l. C/ Diego María Crehuet 3, Bajo. 10002 CÁCERES Telf. : 927.22.01.48/Fax : 927 22 35 47 E-mail: proyectos@gedine.com	INGENIEROS AUTORES DEL PROYECTO:   D. JOSÉ ANTONIO LOZANO MORLINO INGENIERO DE CAMINOS CANALES Y PUERTOS D. CÉSAR BLÁZQUEZ MARTÍN INGENIERO TÉCNICO OBRAS PÚBLICAS	PROYECTO: ENSANCHE Y REFUERZO DE LA CARRETERA PROVINCIAL BA-058 DON ÁLVARO A MÉRIDA	DESIGNACIÓN DEL PLANO: PLANTA GENERAL	EXPEDIENTE: 9/IC-III/2016 FECHA: AGOSTO 2016 ESCALA: 1/1000	Nº PLANO: 4 HOJA 13 DE 24
---	--	---	---	--	--	---	--



PROMOTOR:  DIPUTACIÓN DE BADAJOZ	INGENIERA DIRECTORA DEL PROYECTO:  Dña. CRISTINA BONILLA GÓMEZ INGENIERA DIRECTORA DEL PROYECTO	EMPRESA CONSULTORA:  Gedine General de Ingeniería y Estructuras, s.l. C/ Diego María Crehuet 3, Bajo. 10002 CÁCERES Telf. : 927.22.01.48/Fax : 927 22 35 47 E-mail: proyectos@gedine.com	INGENIEROS AUTORES DEL PROYECTO:  D. JOSE ANTONIO LOZANO MORLINO INGENIERO DE CAMINOS CANALES Y PUERTOS. D. CÉSAR BLÁZQUEZ MARTÍN INGENIERO TÉCNICO OBRAS PÚBLICAS.	PROYECTO: ENSANCHE Y REFUERZO DE LA CARRETERA PROVINCIAL BA-058 DON ÁLVARO A MÉRIDA	DESIGNACIÓN DEL PLANO: PLANTA GENERAL	EXPEDIENTE: 9/IC-III/2016 FECHA: AGOSTO 2016 ESCALA: 1/1000	Nº PLANO: 4 HOJA 14 DE 24
---	--	---	---	--	--	---	--


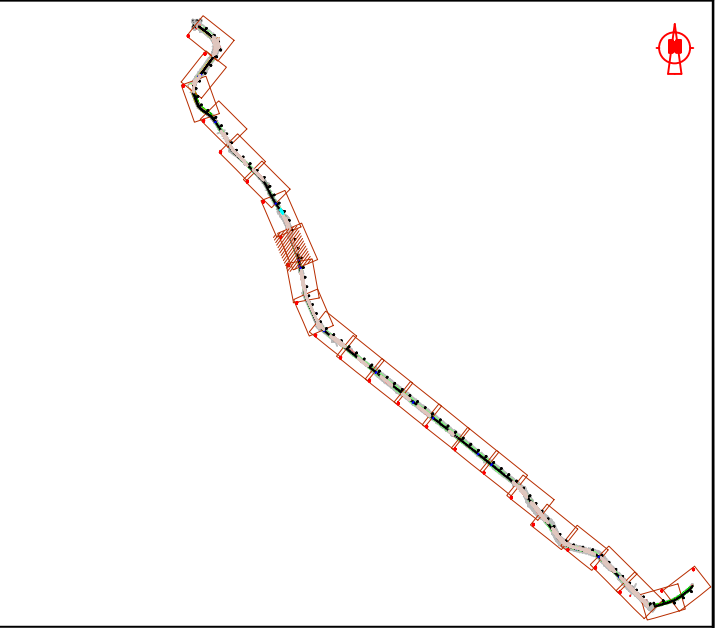


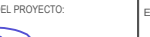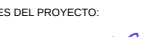PROMOTOR:	 DIPUTACIÓN DE BADAJOZ	INGENIERA DIRECTORA DEL PROYECTO:	 Dña. CRISTINA BONILLA GÓMEZ INGENIERA DIRECTORA DEL PROYECTO.	EMPRESA CONSULTORA:	 Gedine General de Ingeniería y Estructuras, s.l. C/ Diego Maria Crehuet 3, Bajo. 10002 CÁCERES Telf. : 927.22.01.48/Fax : 927.22.35.47 E-mail: proyectos@gedine.com	INGENIEROS AUTORES DEL PROYECTO:	 D. JOSÉ ANTONIO LOZANO MORUNO INGENIERO DE CAMINOS CANALES Y PUERTOS.  D. CÉSAR BLÁZQUEZ MARTÍN INGENIERO TÉCNICO OBRAS PÚBLICAS.	PROYECTO:	ENSANCHE Y REFUERZO DE LA CARRETERA PROVINCIAL BA-058 DON ÁLVARO A MÉRIDA	DESIGNACIÓN DEL PLANO:	PLANTA GENERAL	EXPEDIENTE: 9/IC-III/2016	Nº PLANO:
												FECHA: AGOSTO 2016	4
												ESCALA: 1/1000	HOJA 15 DE 24

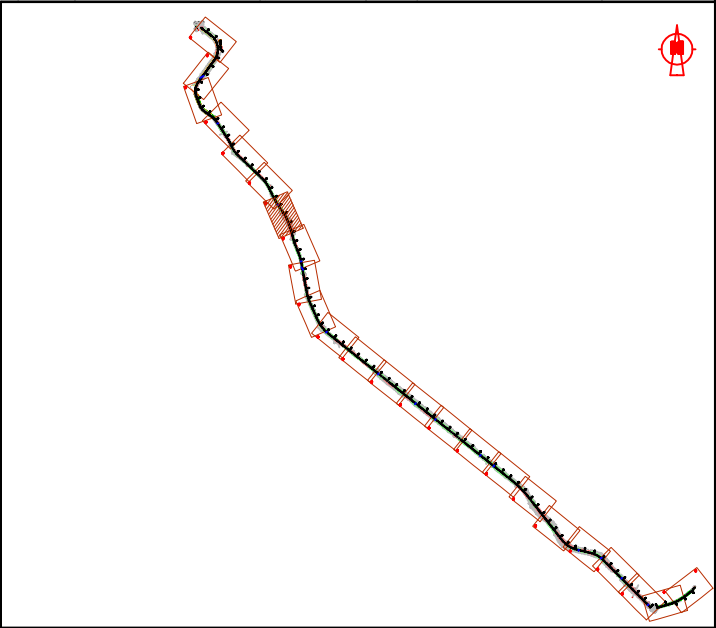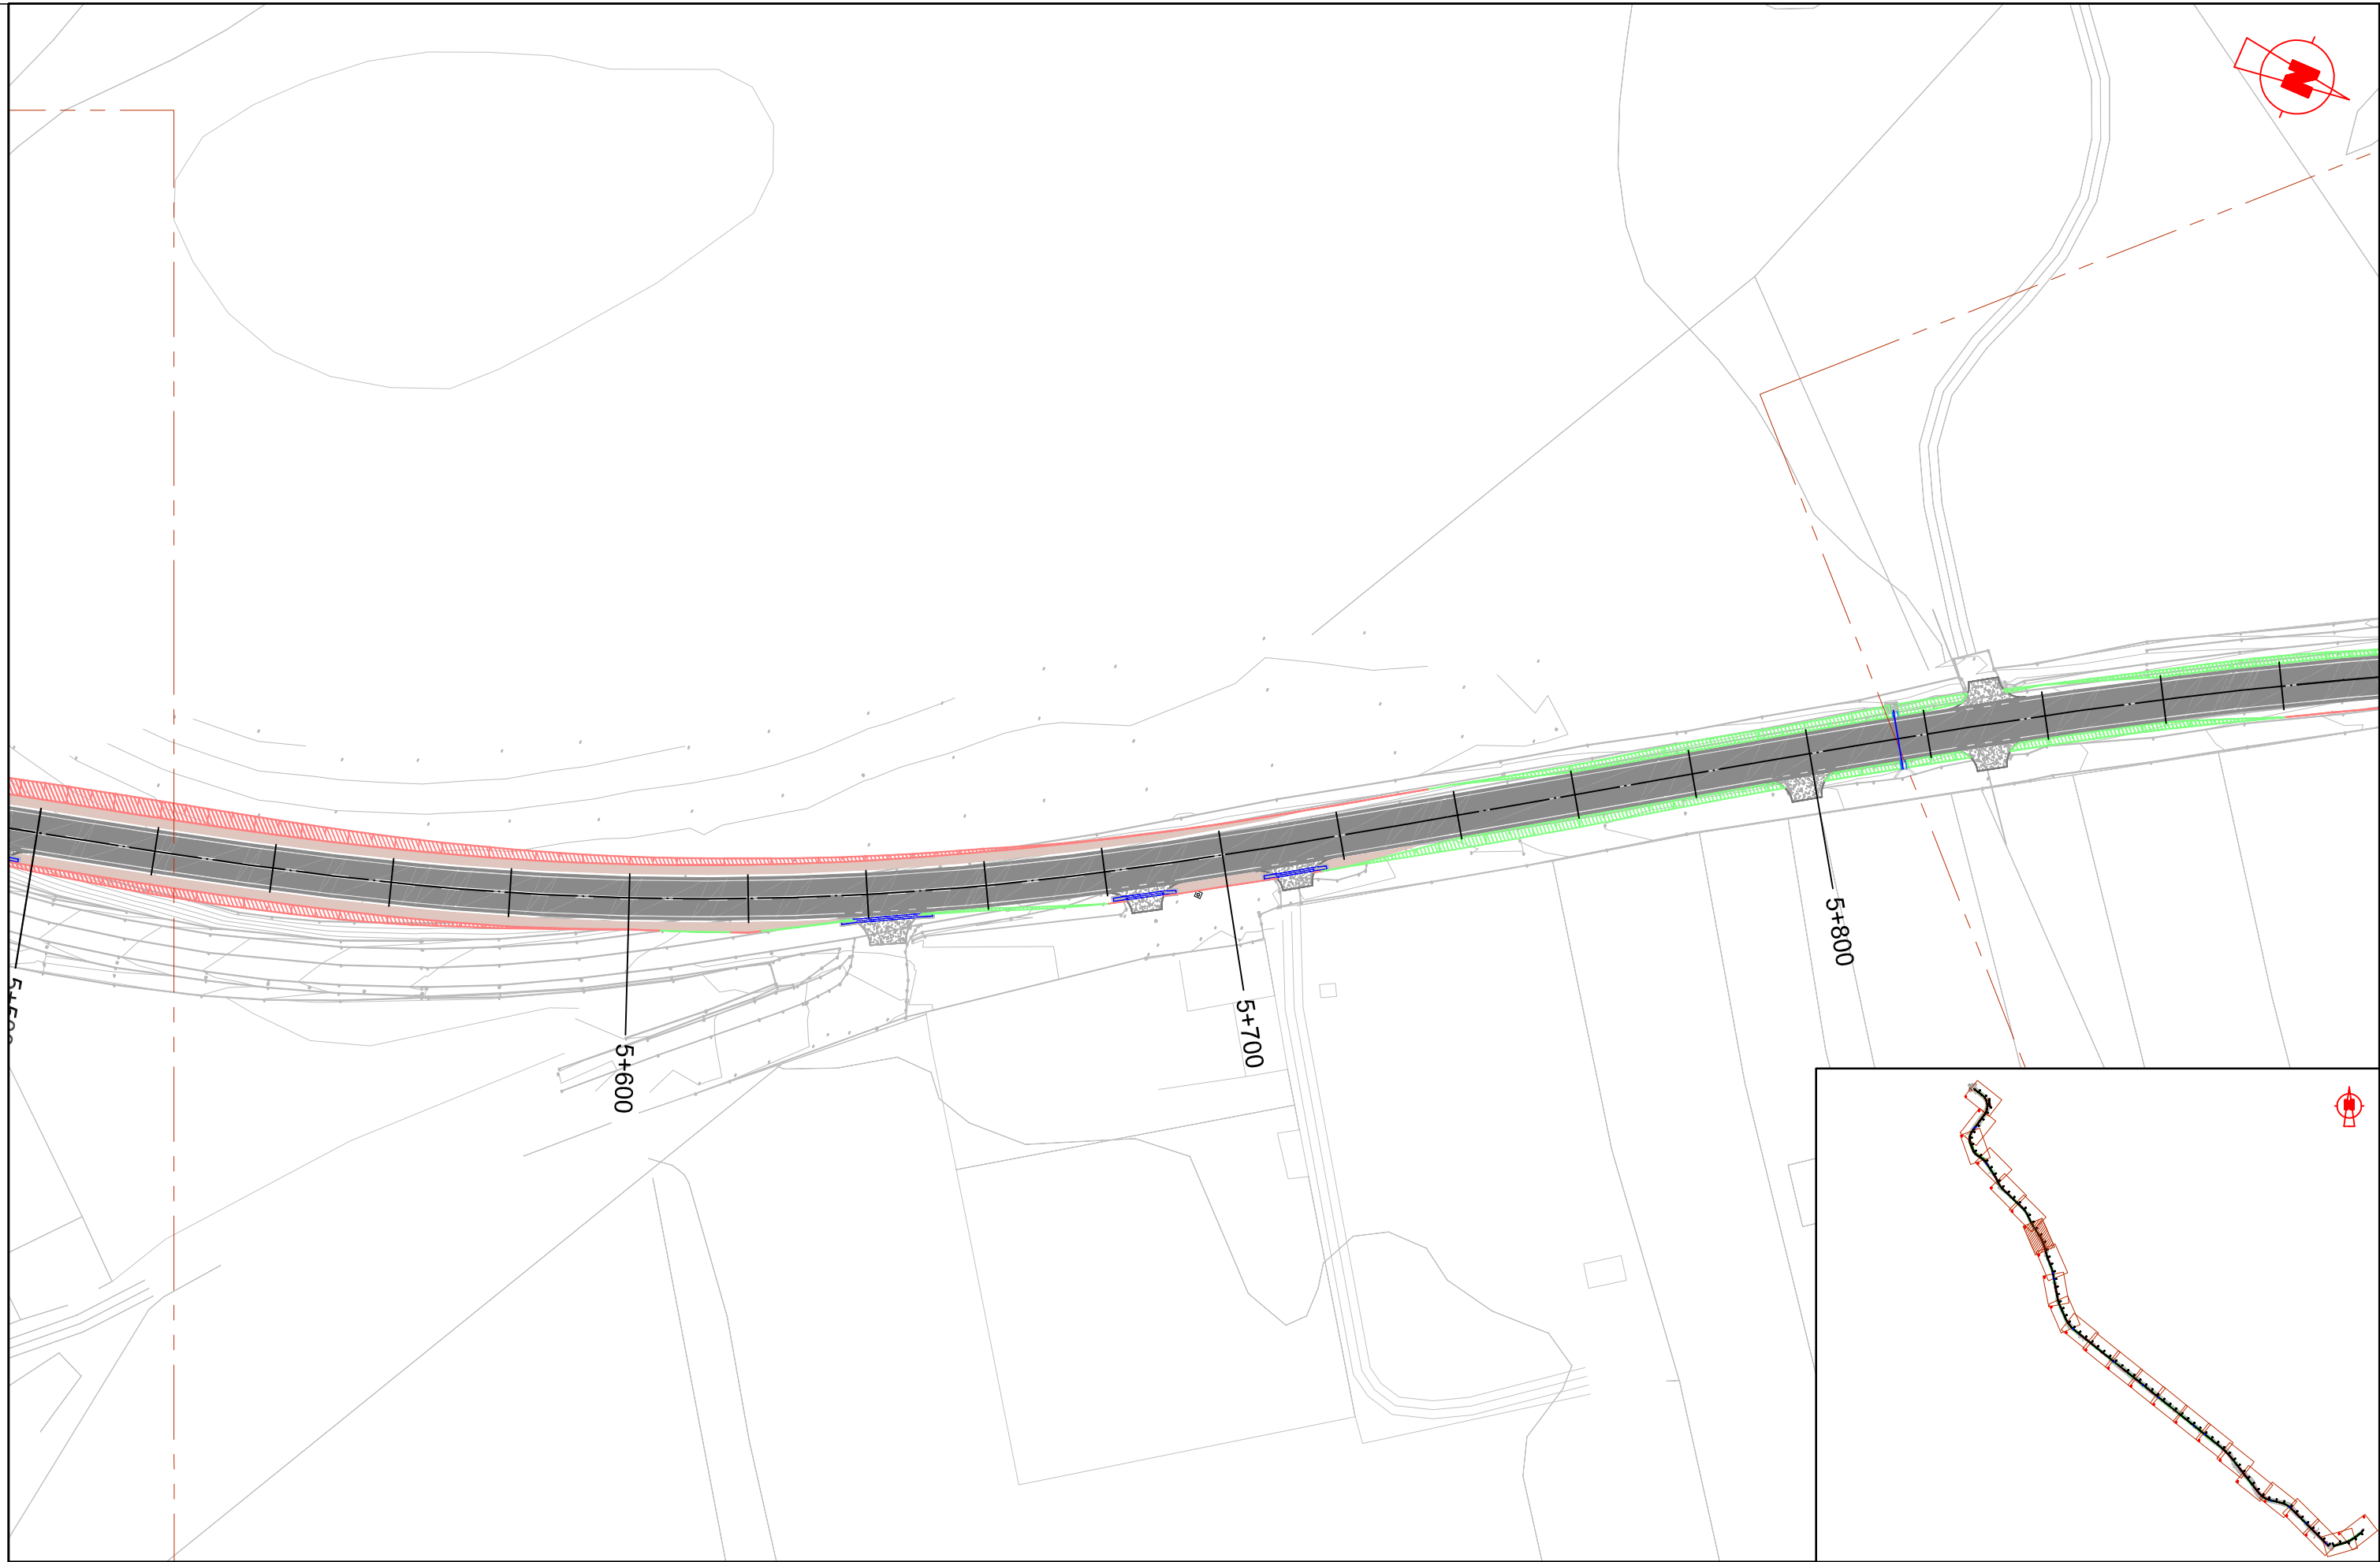



PROMOTOR:		INGENIERA DIRECTORA DEL PROYECTO:		EMPRESA CONSULTORA:	 General de Ingeniería y Estructuras, s.l.	INGENIEROS AUTORES DEL PROYECTO:	 	PROYECTO:	ENSANCHE Y REFUERZO DE LA CARRETERA PROVINCIAL BA-058 DON ÁLVARO A MÉRIDA	DESIGNACIÓN DEL PLANO:	PLANTA GENERAL	EXPEDIENTE: 9/IC-III/2016	Nº PLANO:
		Dña. CRISTINA BONILLA GÓMEZ INGENIERA DIRECTORA DEL PROYECTO.		C/ Diego Maria Crehuet 3, Bajo. 10002 CÁCERES Telf. : 927.22.01.48/Fax : 927 22 35 47 E-mail: proyectos@gedine.com		D. JOSÉ ANTONIO LOZANO MORUNO INGENIERO DE CAMINOS CANALES Y PUERTOS. D. CÉSAR BLÁZQUEZ MARTÍN INGENIERO TÉCNICO OBRAS PÚBLICAS.					FECHA: AGOSTO 2016	4	
												ESCALA: 1/1000	HOJA 17 DE 24

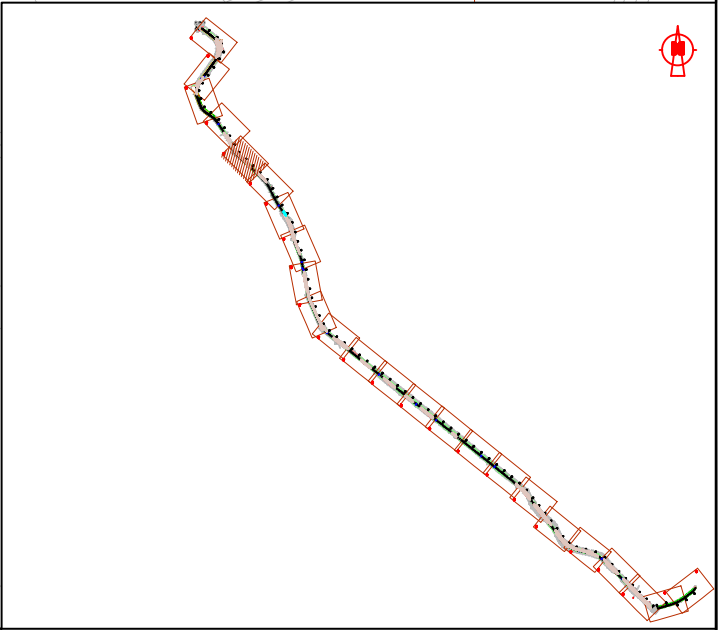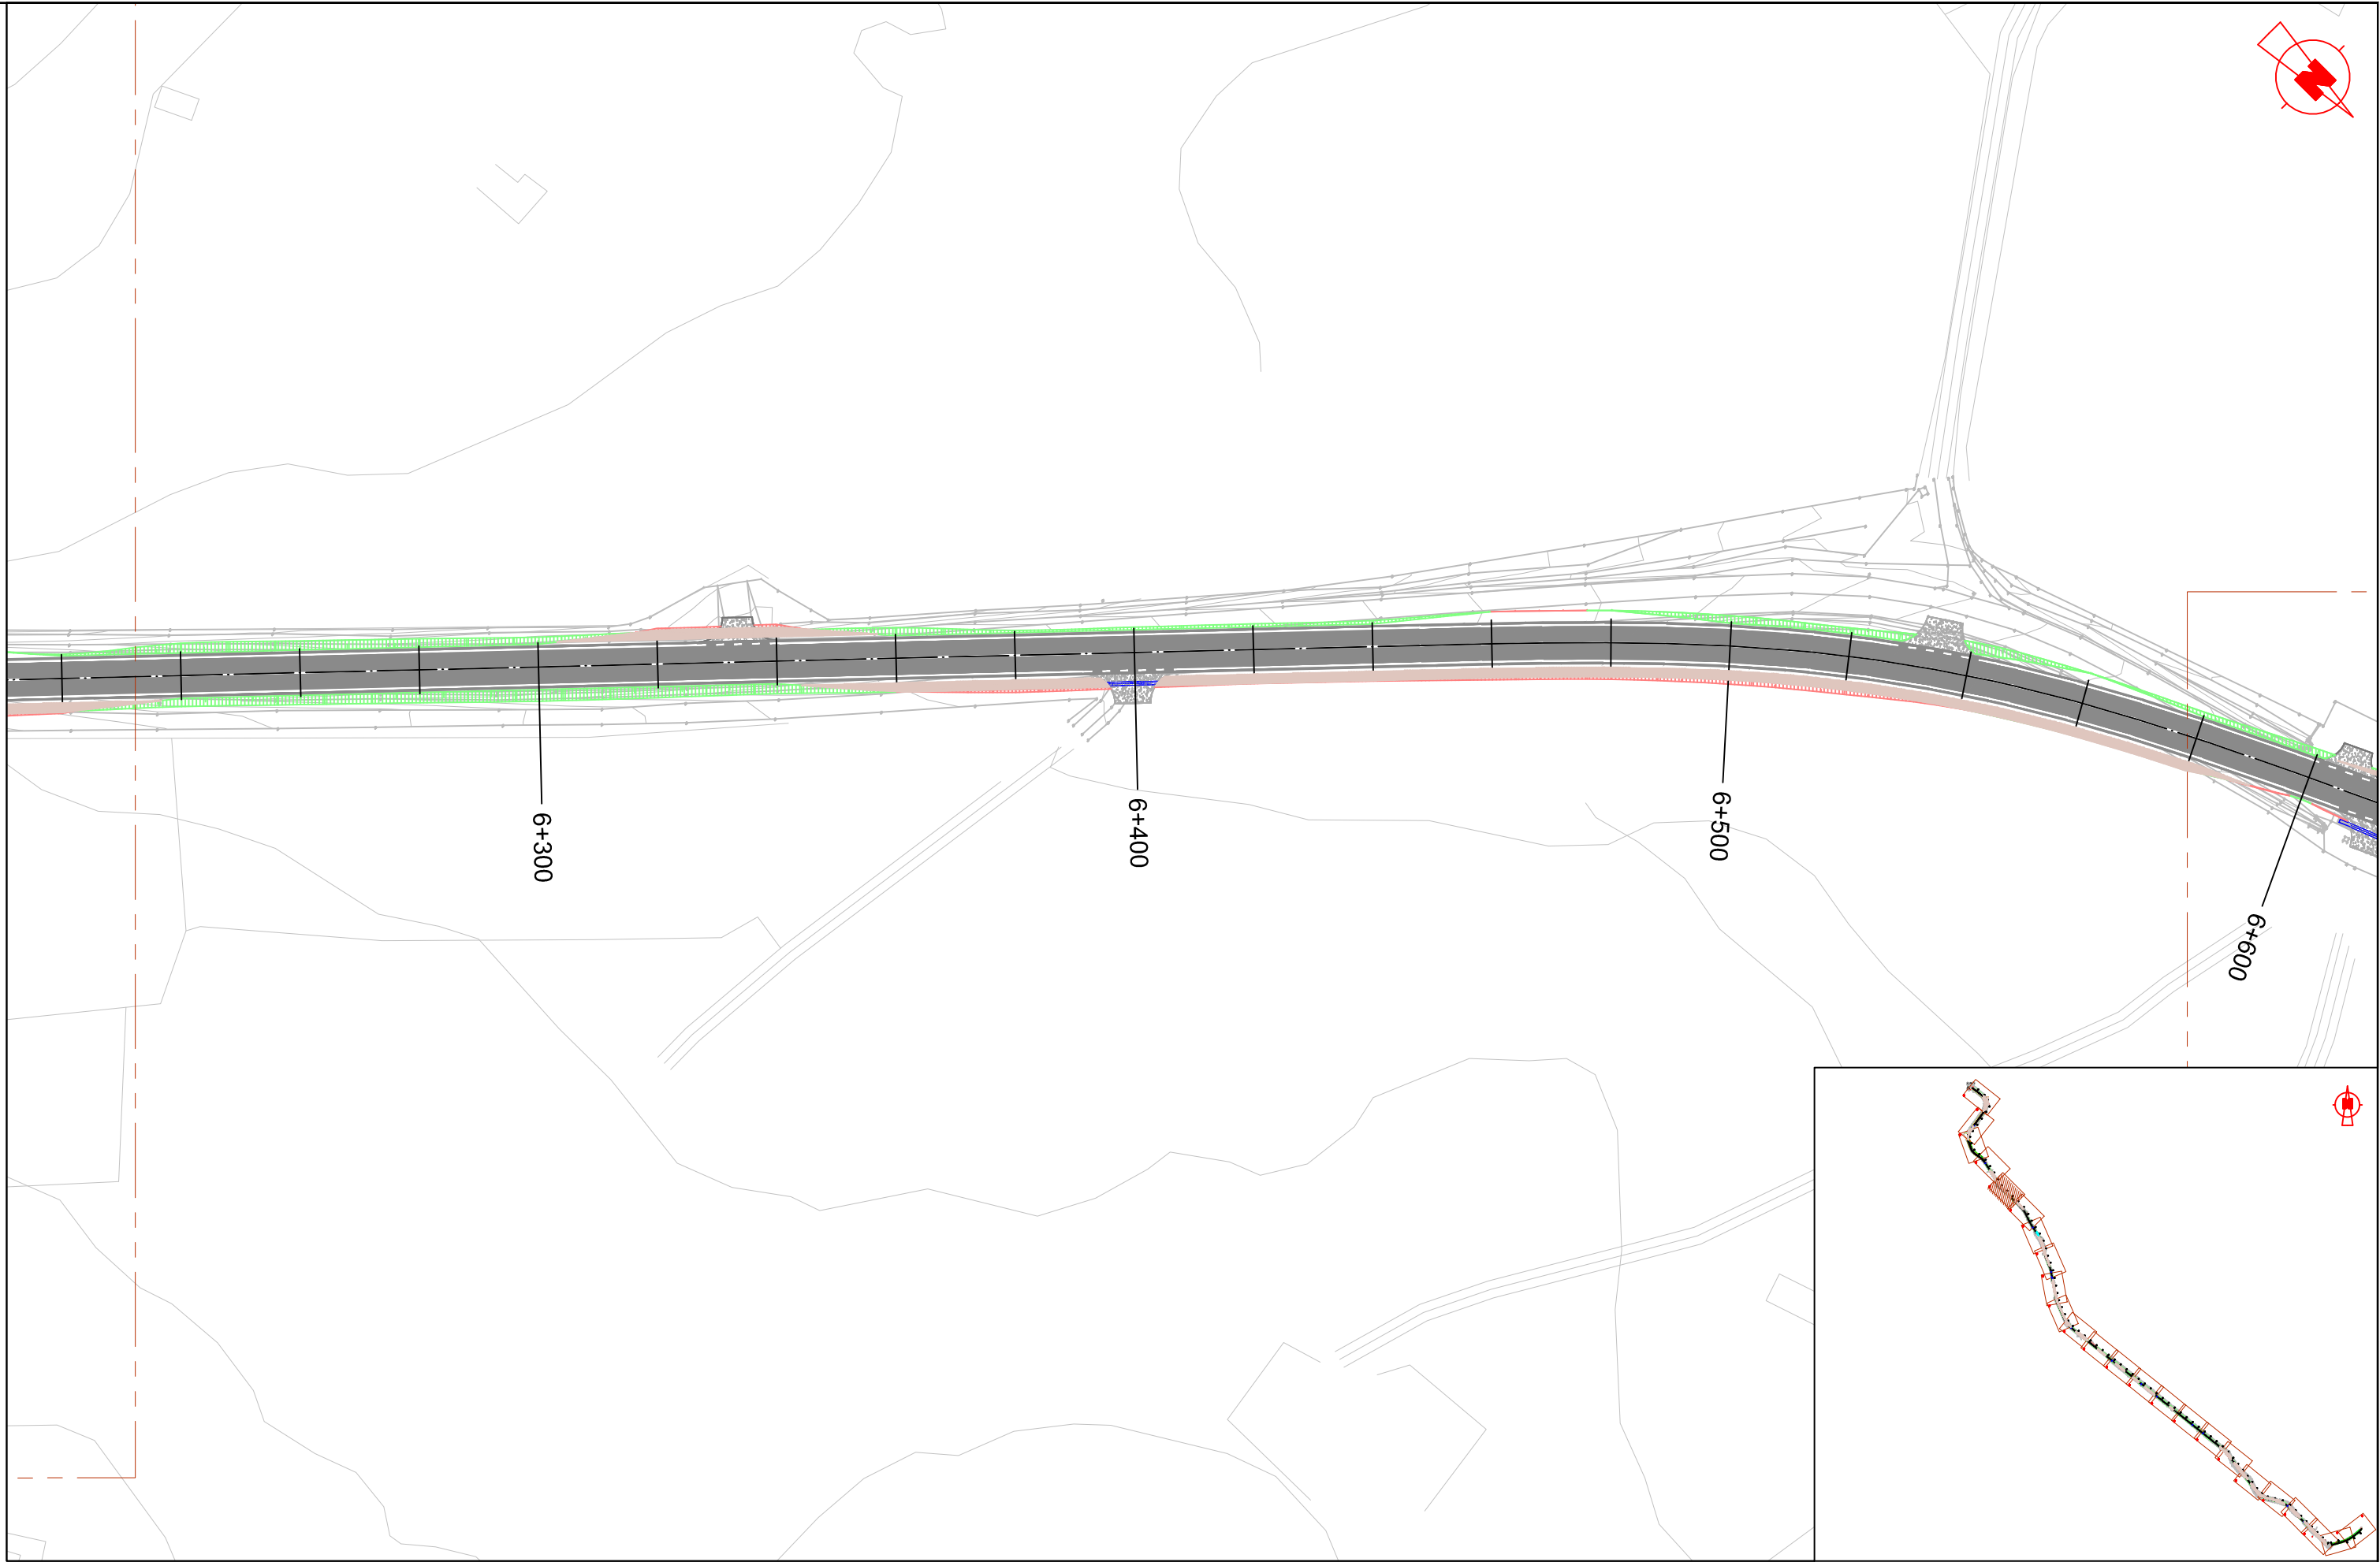

PROMOTOR:  DIPUTACIÓN DE BADAJOZ	INGENIERA DIRECTORA DEL PROYECTO:  Dña. CRISTINA BONILLA GÓMEZ INGENIERA DIRECTORA DEL PROYECTO.	EMPRESA CONSULTORA:  Gedine General de Ingeniería y Estructuras, s.l. C/ Diego María Crehuet 3, Bajo. 10002 CÁCERES Telf. : 927.22.01.48/Fax : 927 22 35 47 E-mail: proyectos@gedine.com	INGENIEROS AUTORES DEL PROYECTO:   D. JOSÉ ANTONIO LOZANO MORUANO INGENIERO DE CAMINOS CANALES Y PUERTOS. D. CÉSAR BLÁZQUEZ MARTÍN INGENIERO TÉCNICO OBRAS PÚBLICAS.	PROYECTO: ENSANCHE Y REFUERZO DE LA CARRETERA PROVINCIAL BA-058 DON ÁLVARO A MÉRIDA	DESIGNACIÓN DEL PLANO: PLANTA GENERAL	EXPEDIENTE: 9/IC-III/2016 FECHA: AGOSTO 2016 ESCALA: 1/1000	Nº PLANO: 4 HOJA 18 DE 24
---	---	---	--	--	--	---	---