

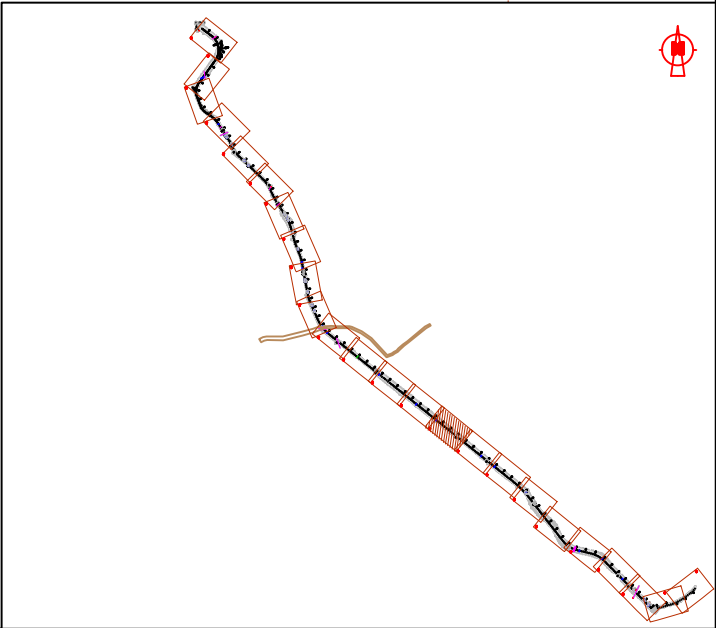


LEYENDA

	CONDUCCION SUBTERRANEA DE GAS
	LINEA ELECTRICA AEREA EXISTENTE SIN AFECCION
	ACCESOS
	CORDEL DE LA TIJERA
	TORRE TENDIDO ELECTRICO

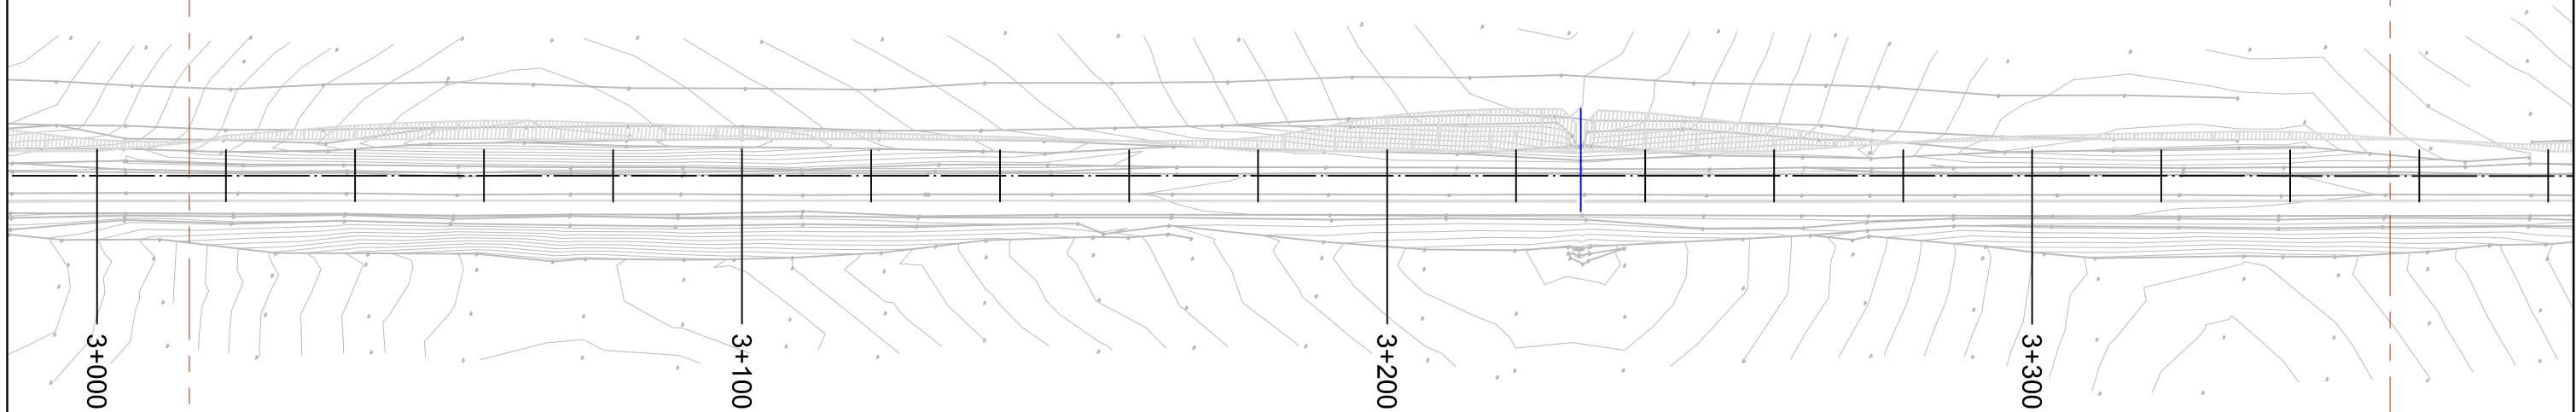

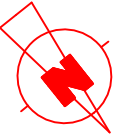

LEYENDA


CONDUCCION SUBTERRANEA DE GAS


LINEA ELECTRICA AEREA EXISTENTE SIN AFECCION

ACCESOS

CORDEL DE LA TIJERA


TORRE TENDIDO ELECTRICO

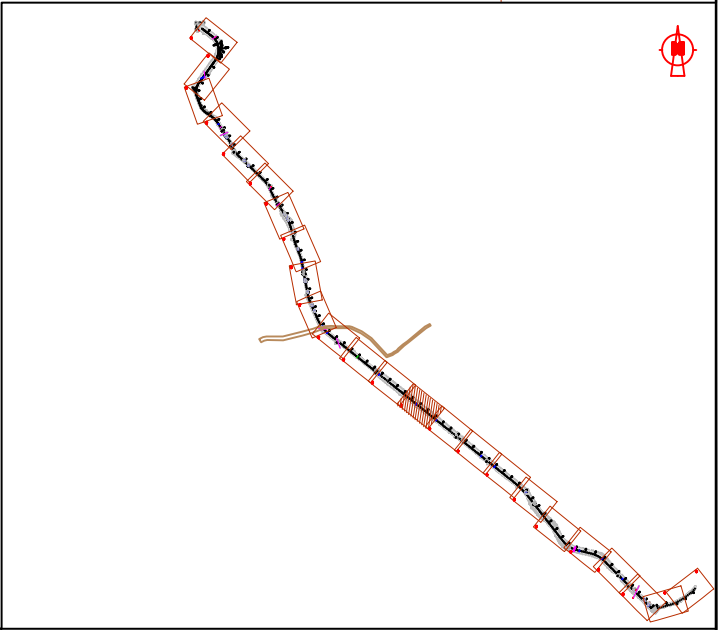


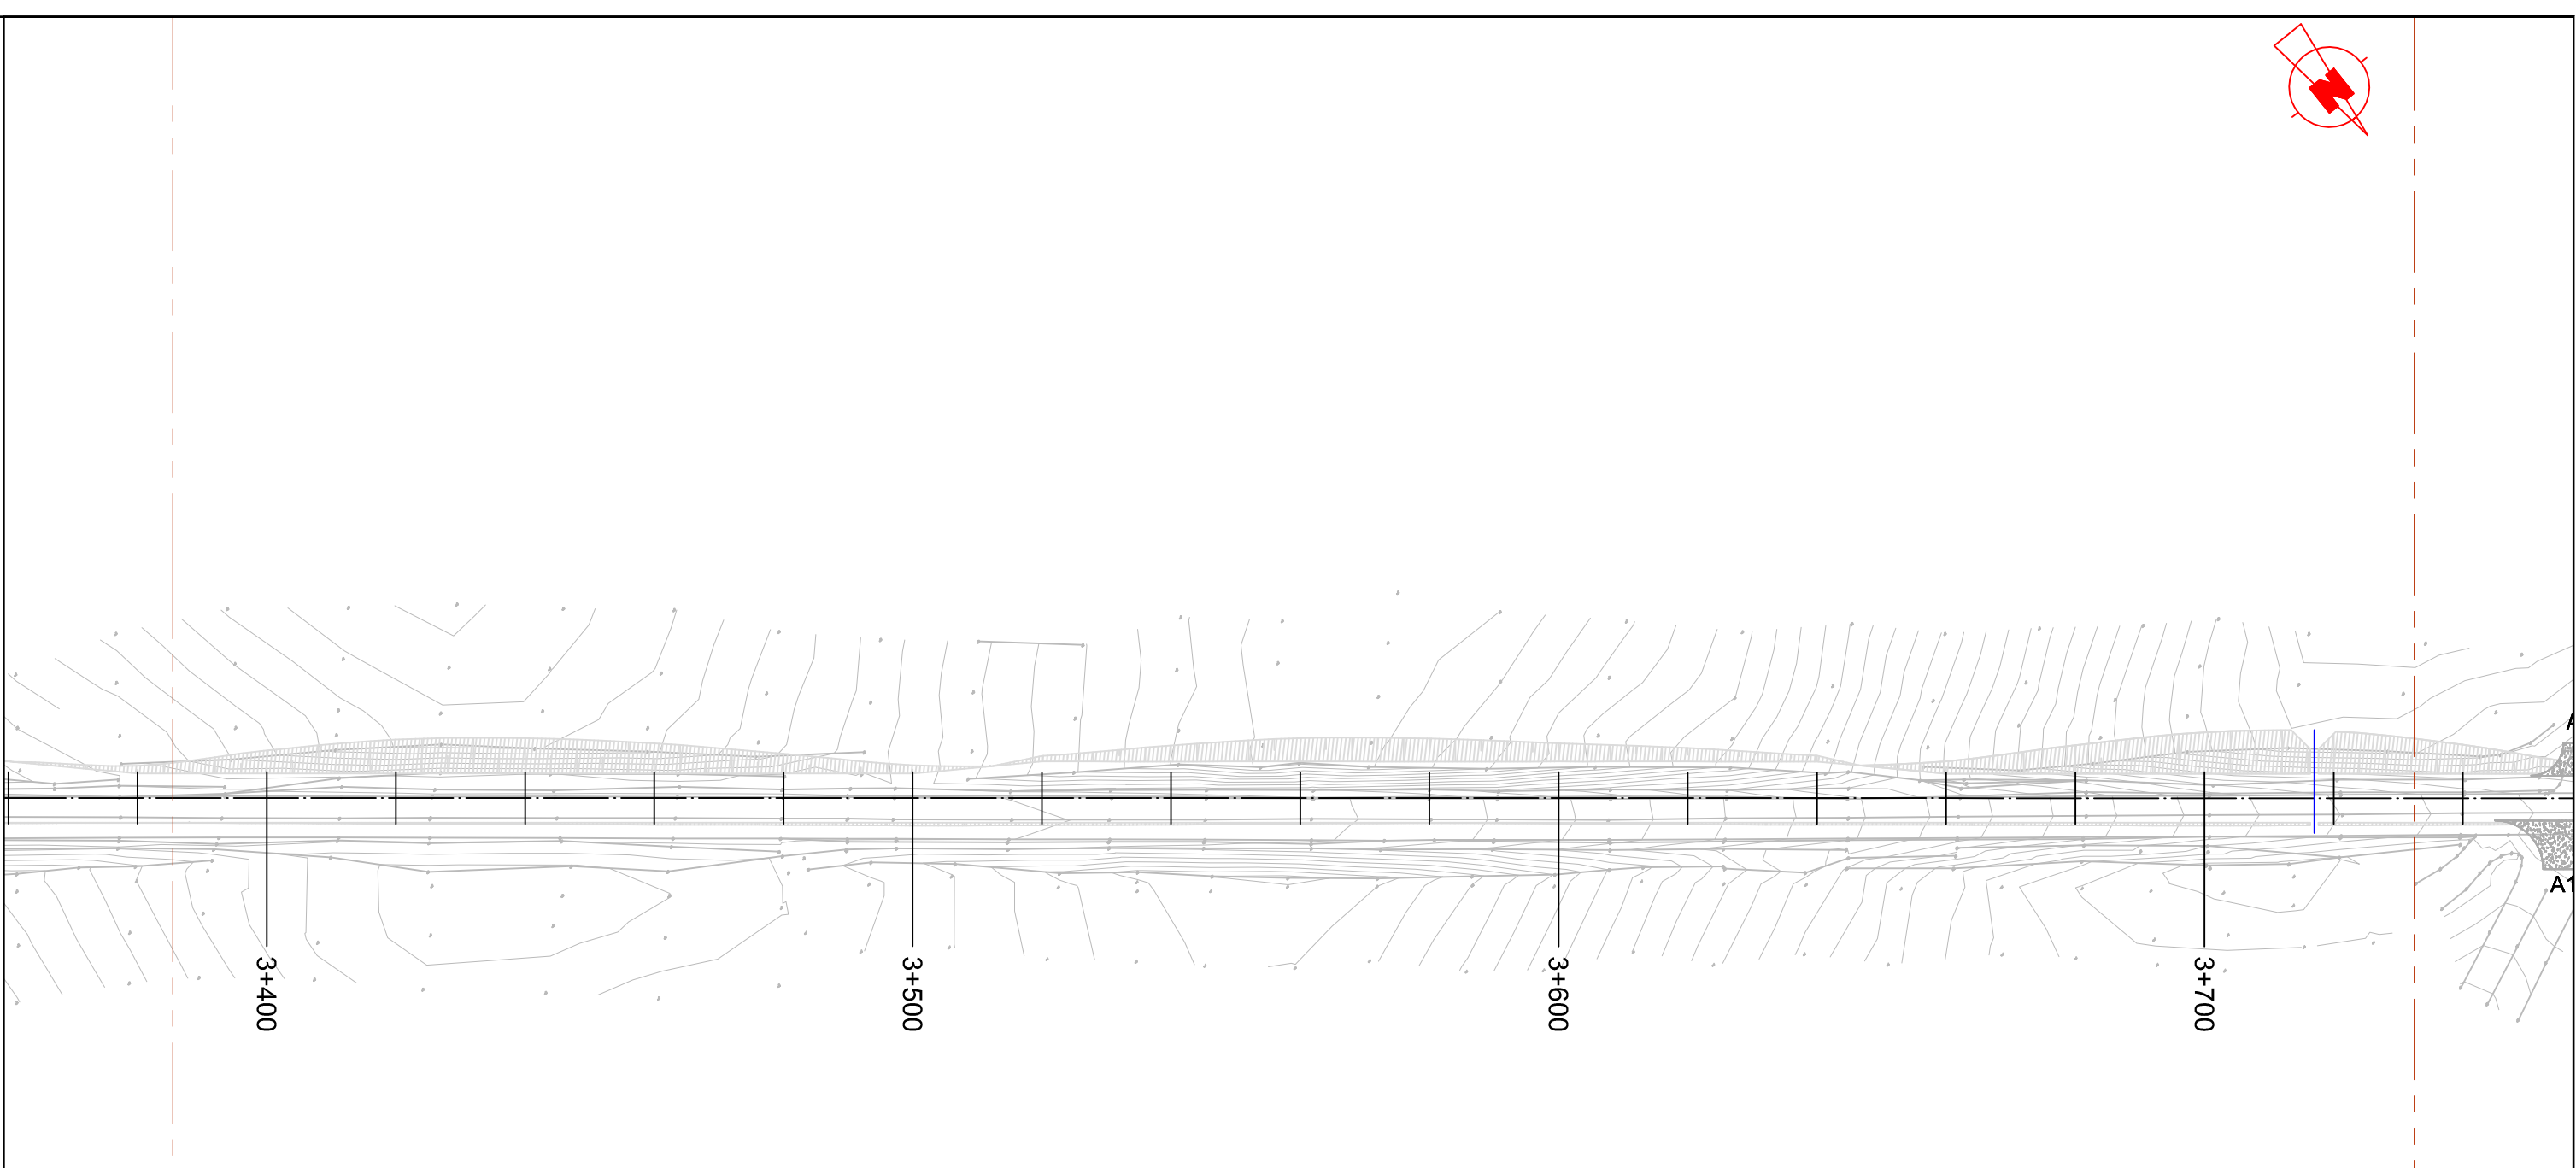

LEYENDA


- CONDUCCION SUBTERRANEA DE GAS
- LINEA ELECTRICA AEREA EXISTENTE SIN AFECCION
- ACCESOS
- CORDEL DE LA TIJERA
- TORRE TENDIDO ELECTRICO

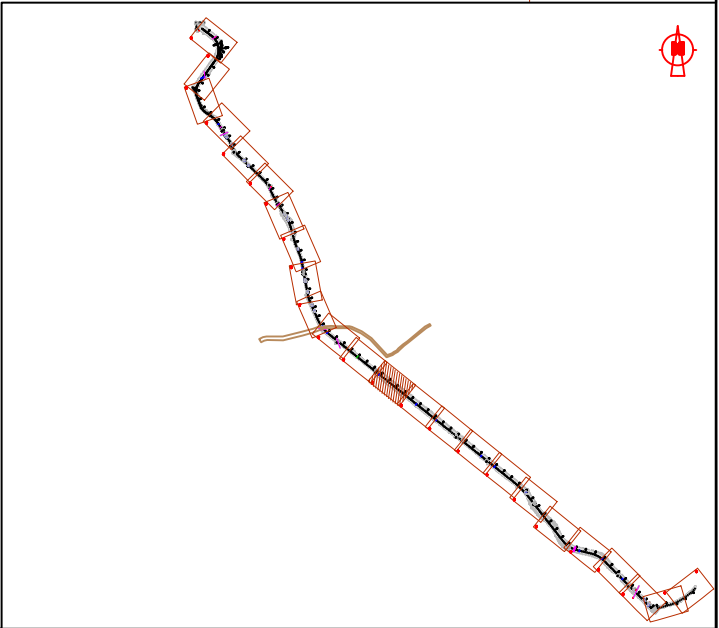


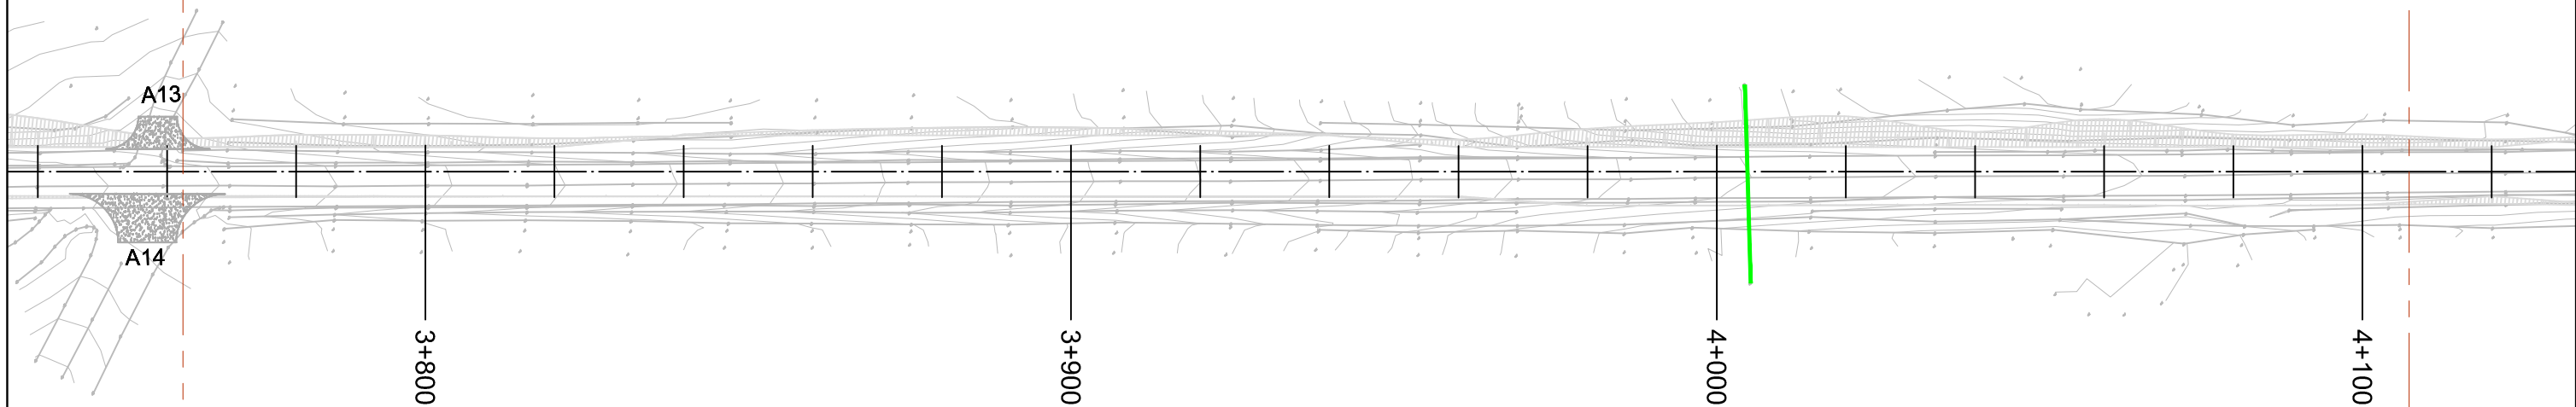

LEYENDA


- CONDUCCION SUBTERRANEA DE GAS
- LINEA ELECTRICA AEREA EXISTENTE SIN AFECCION
- ACCESOS
- CORDEL DE LA TIJERA
- TORRE TENDIDO ELECTRICO

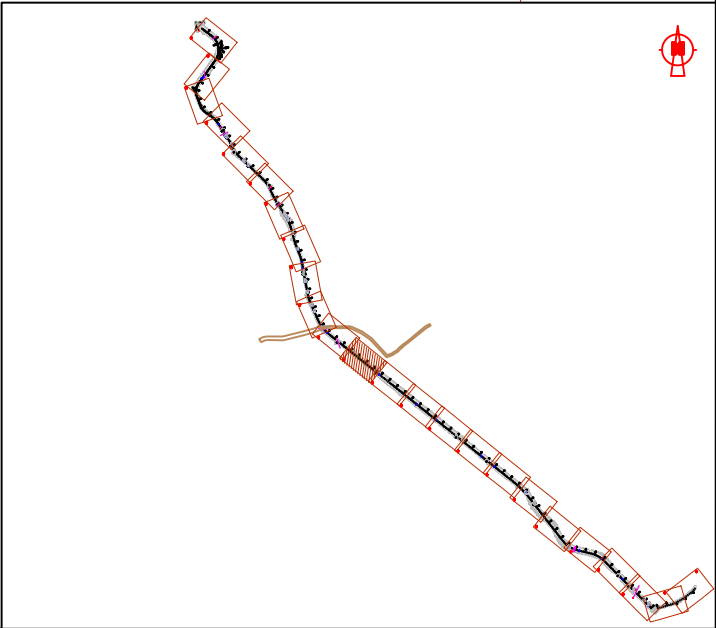


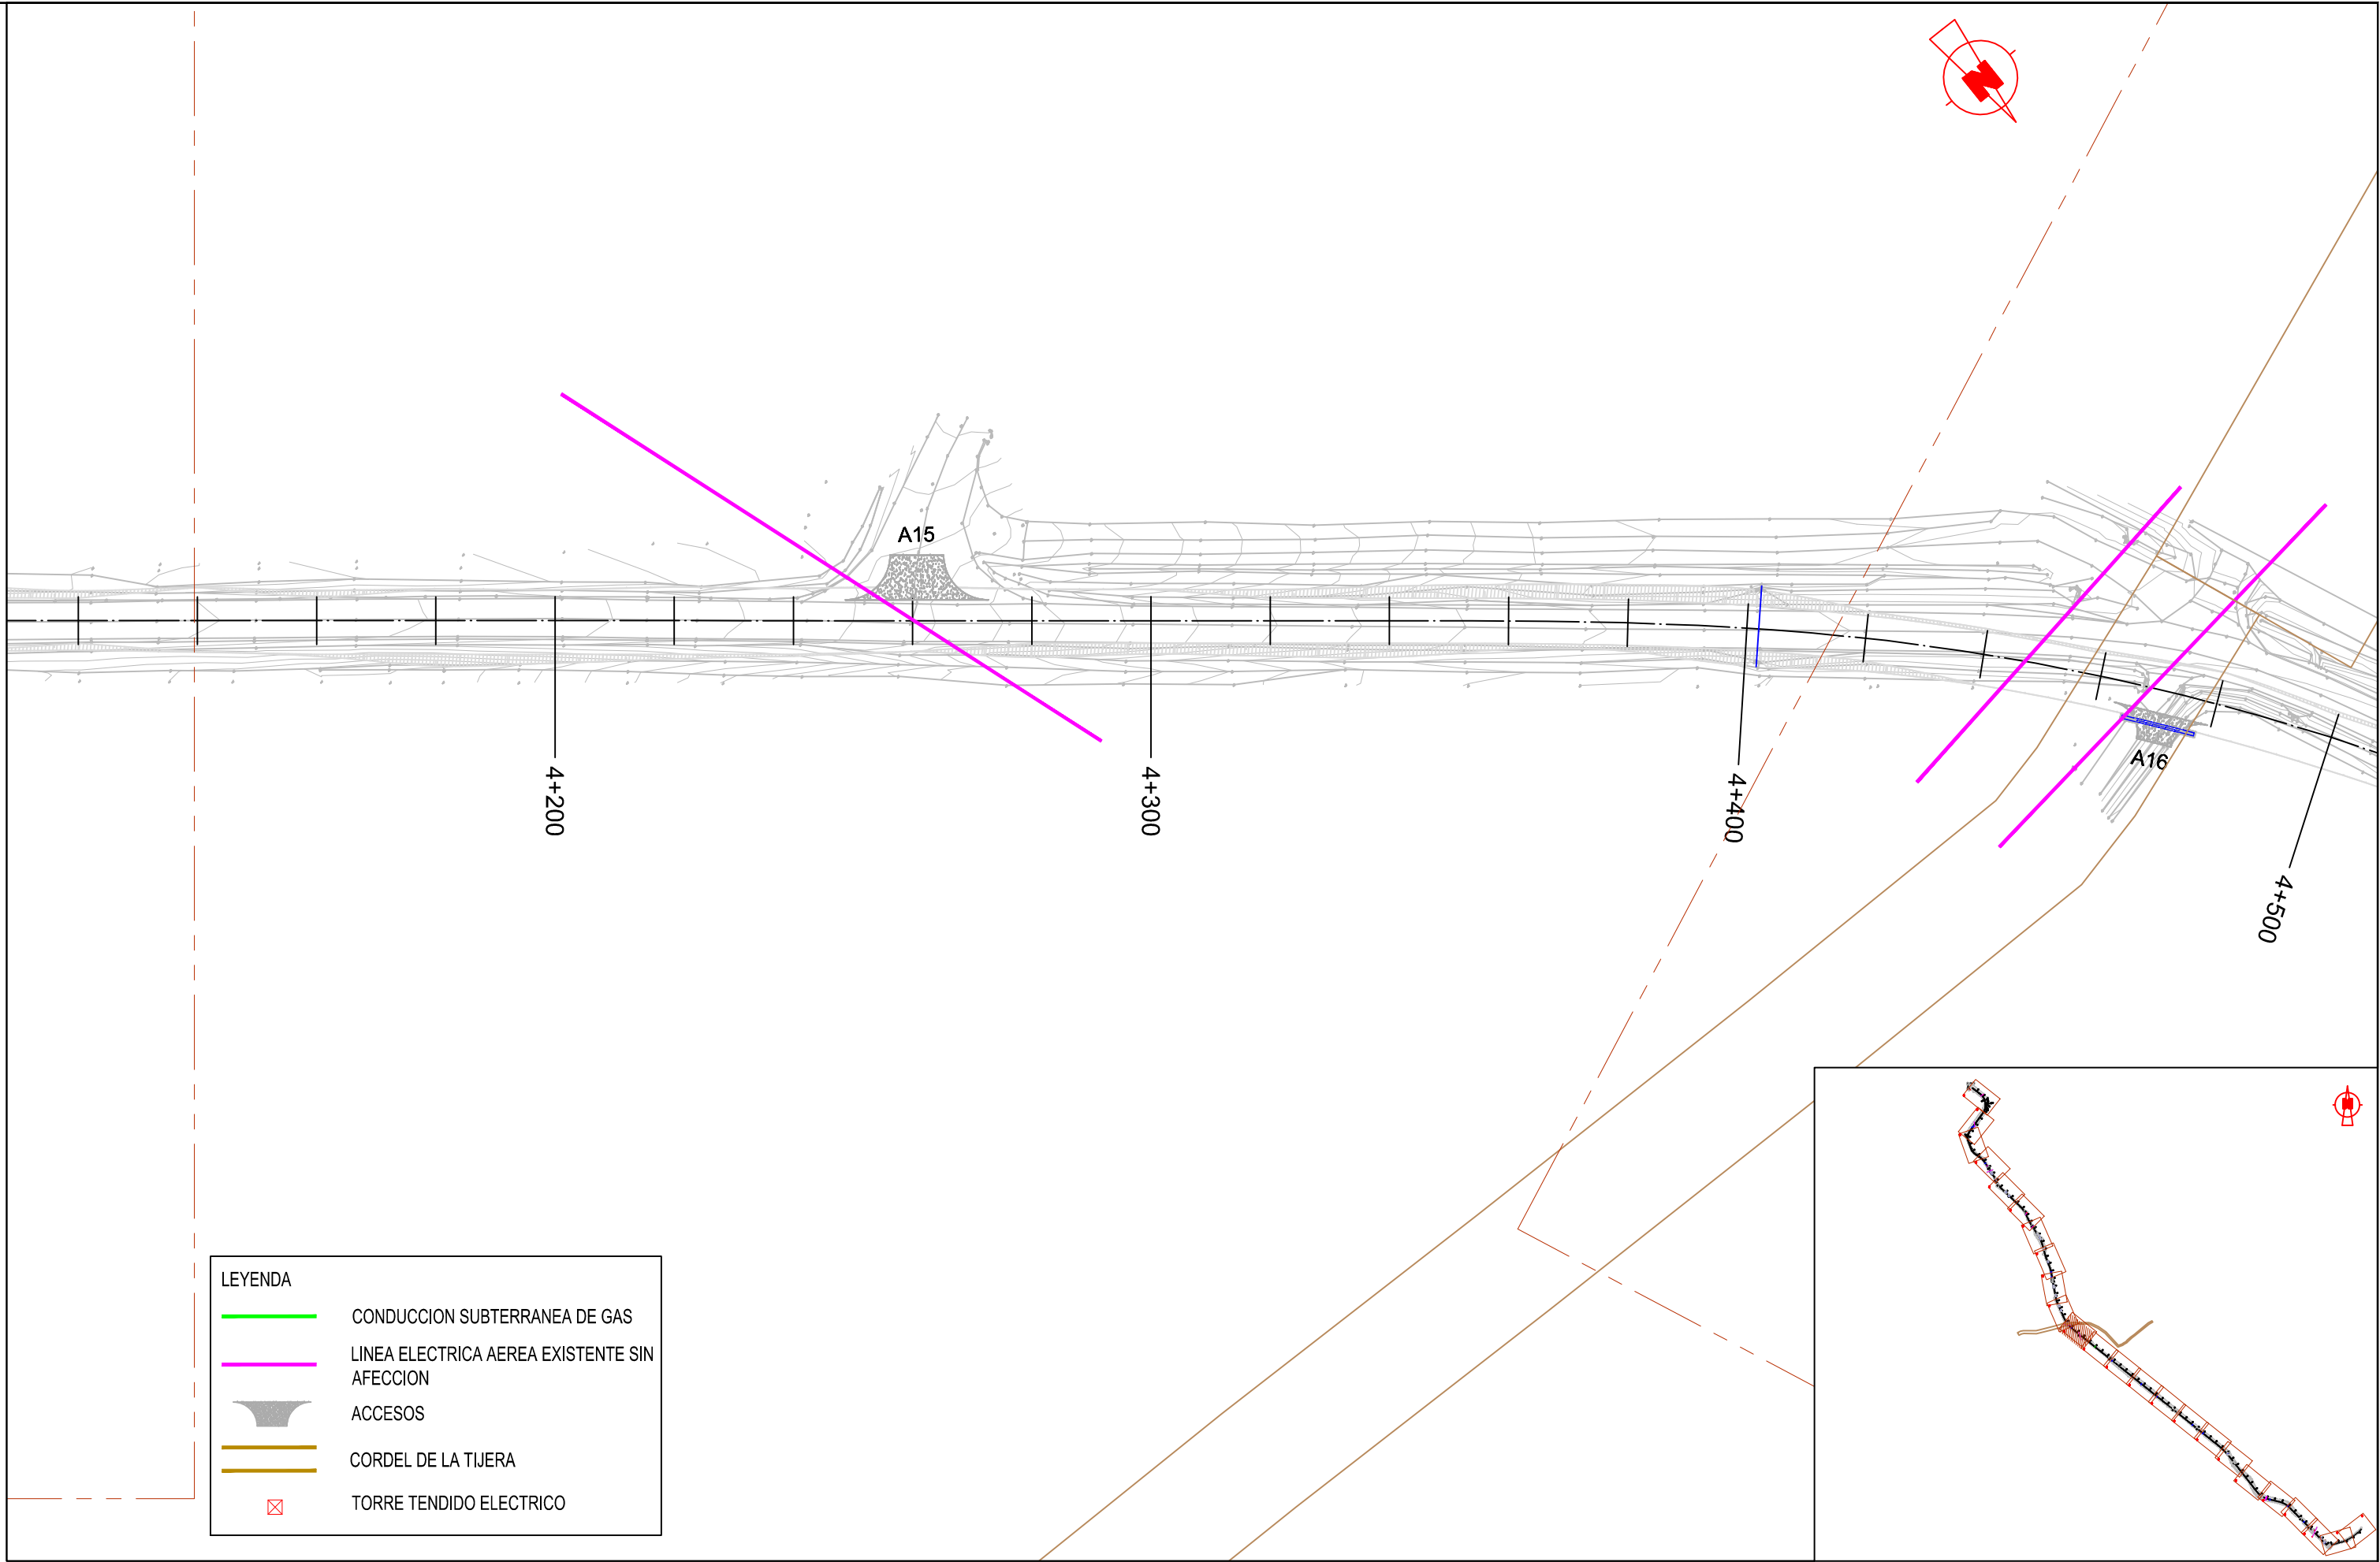

LEYENDA

- CONDUCCION SUBTERRANEA DE GAS
- LINEA ELECTRICA AEREA EXISTENTE SIN AFECCION
- ACCESOS
- CORDEL DE LA TIJERA
- TORRE TENDIDO ELECTRICO

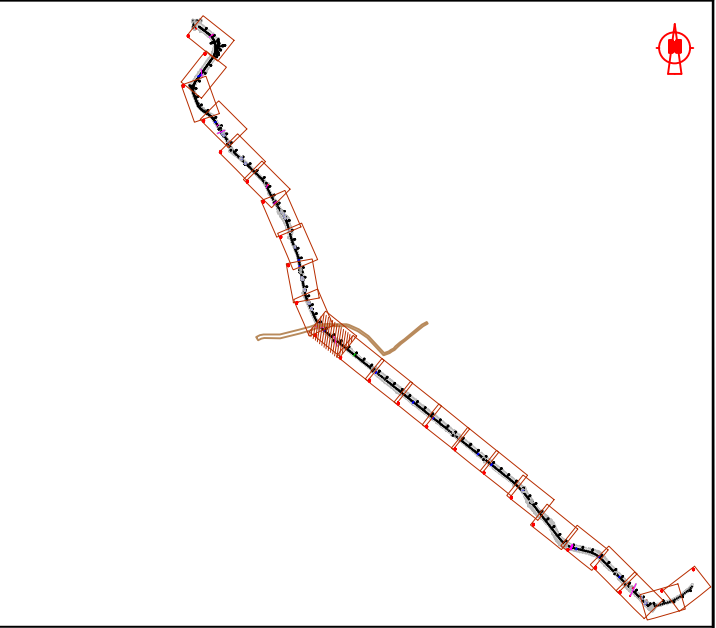


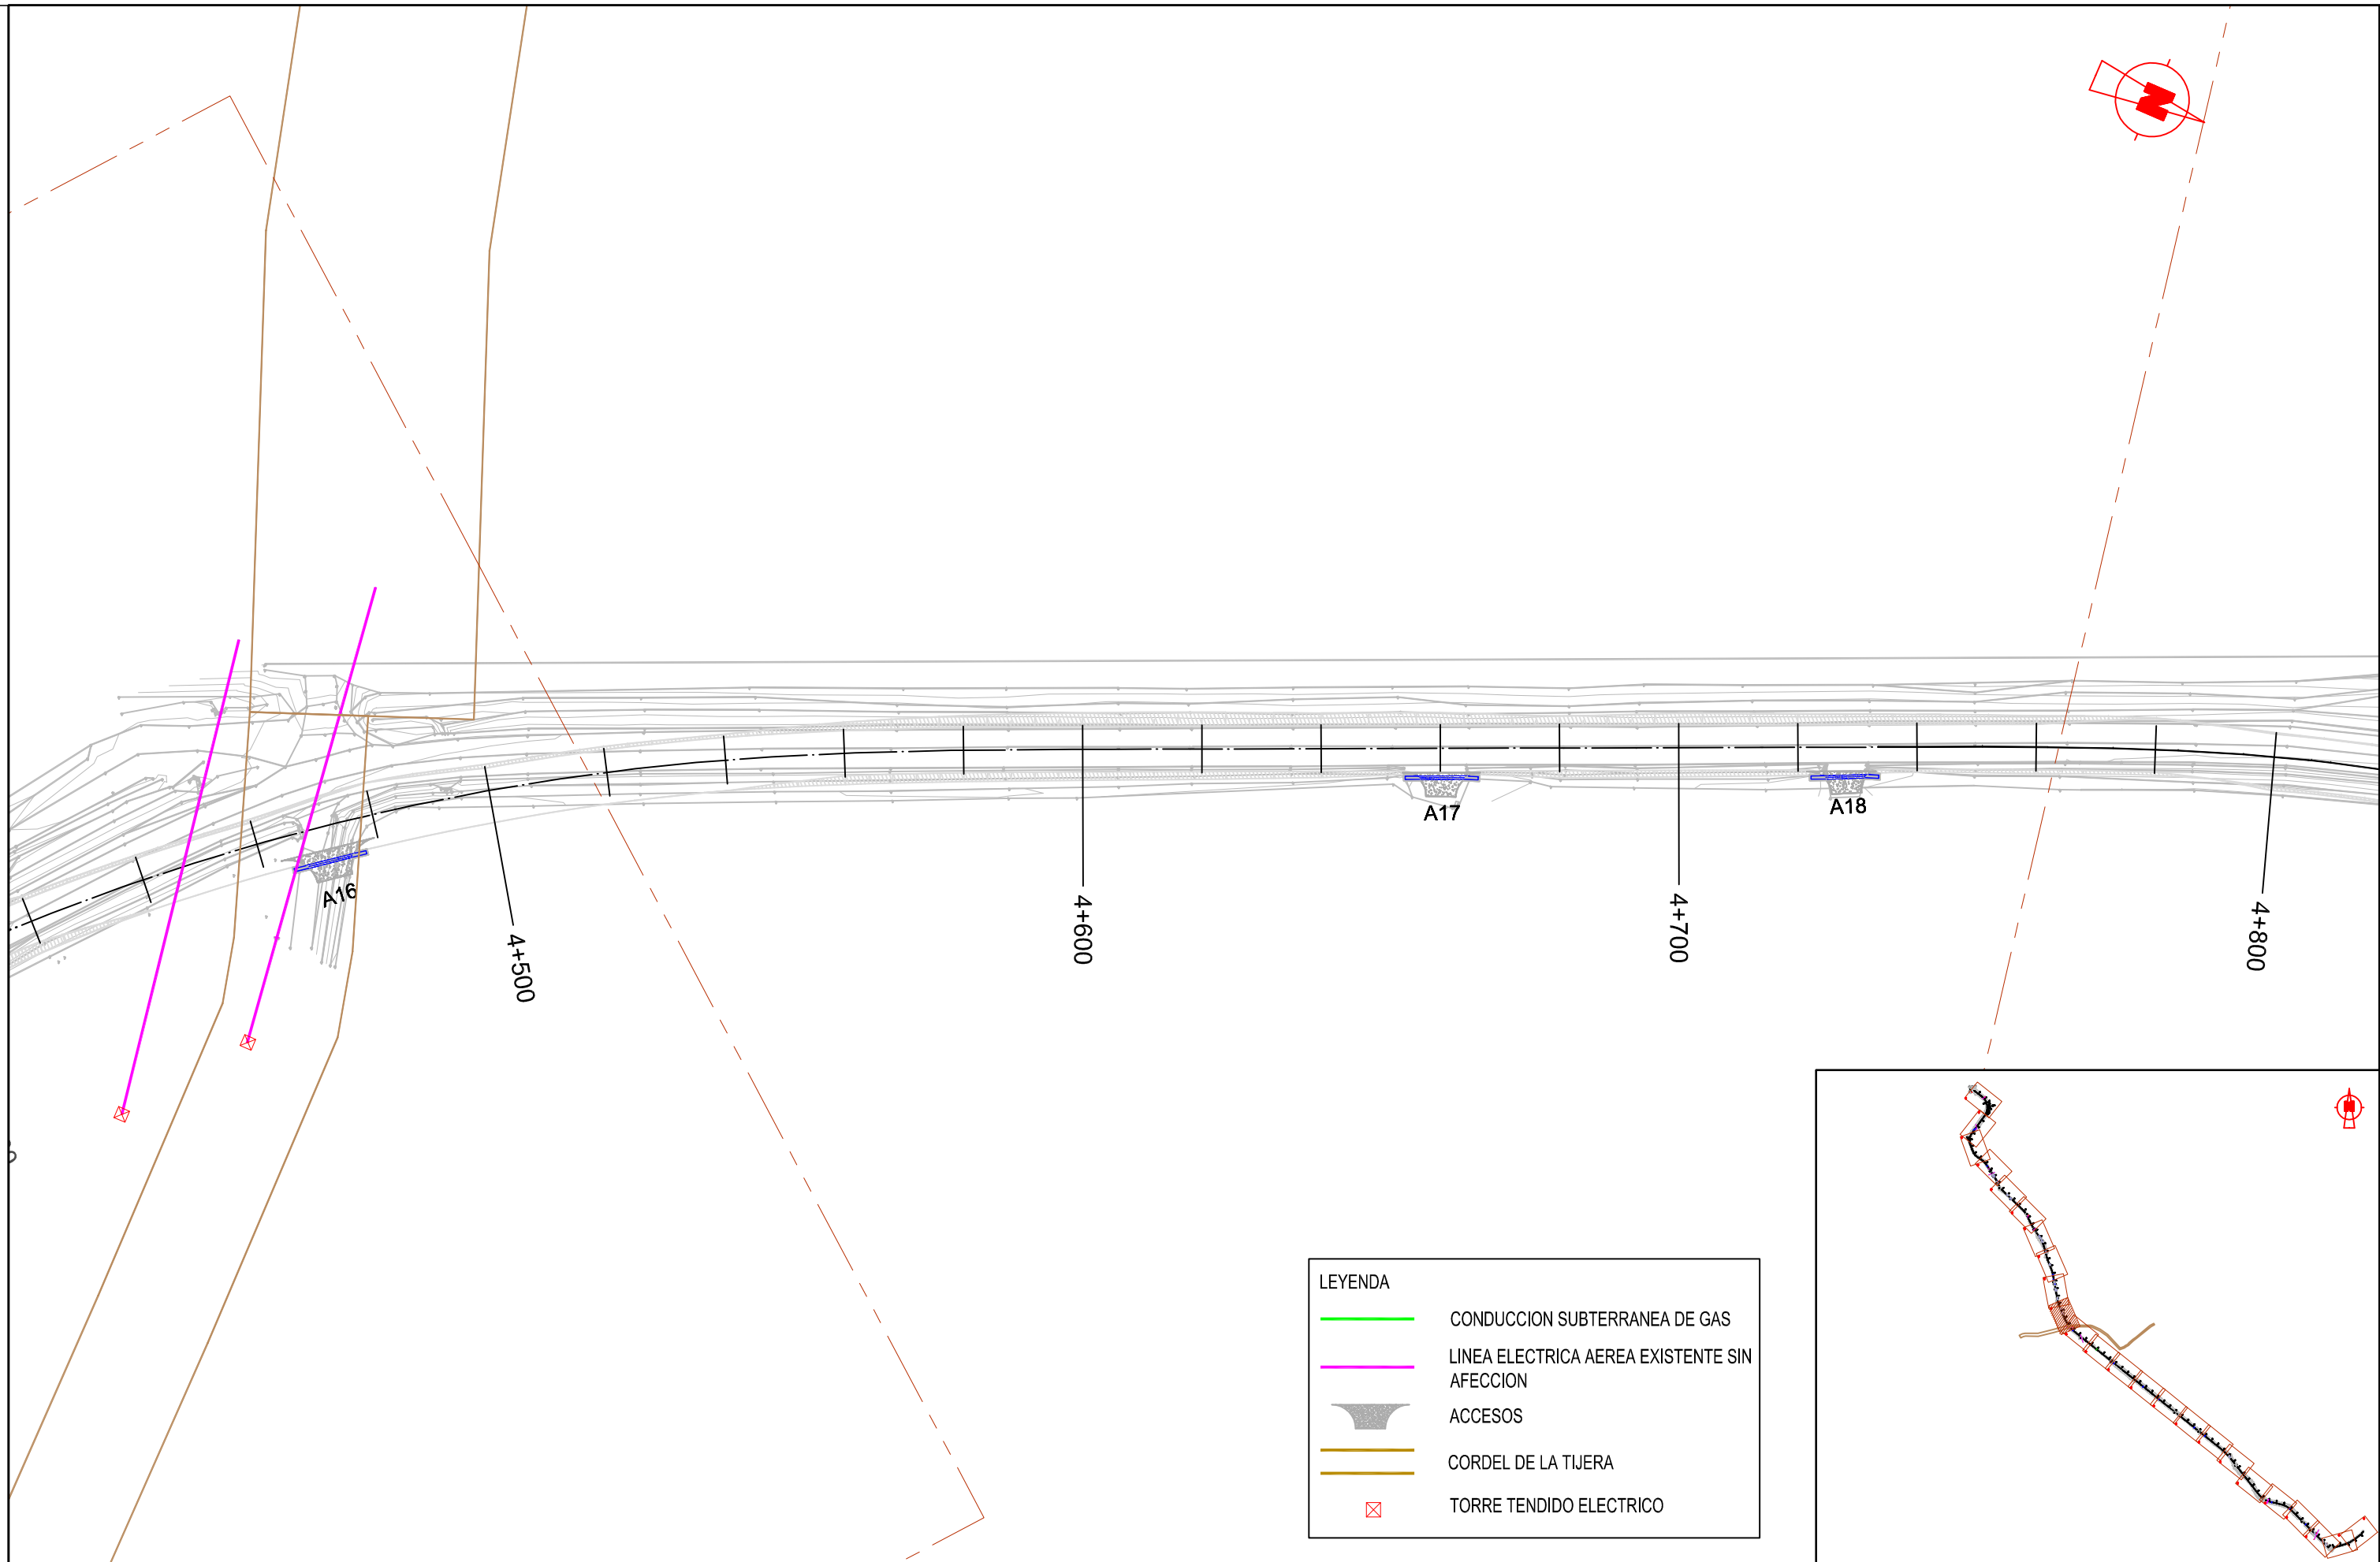

LEYENDA


- CONDUCCION SUBTERRANEA DE GAS
- LINEA ELECTRICA AEREA EXISTENTE SIN AFECCION
- ACCESOS
- CORDEL DE LA TIJERA
- TORRE TENDIDO ELECTRICO



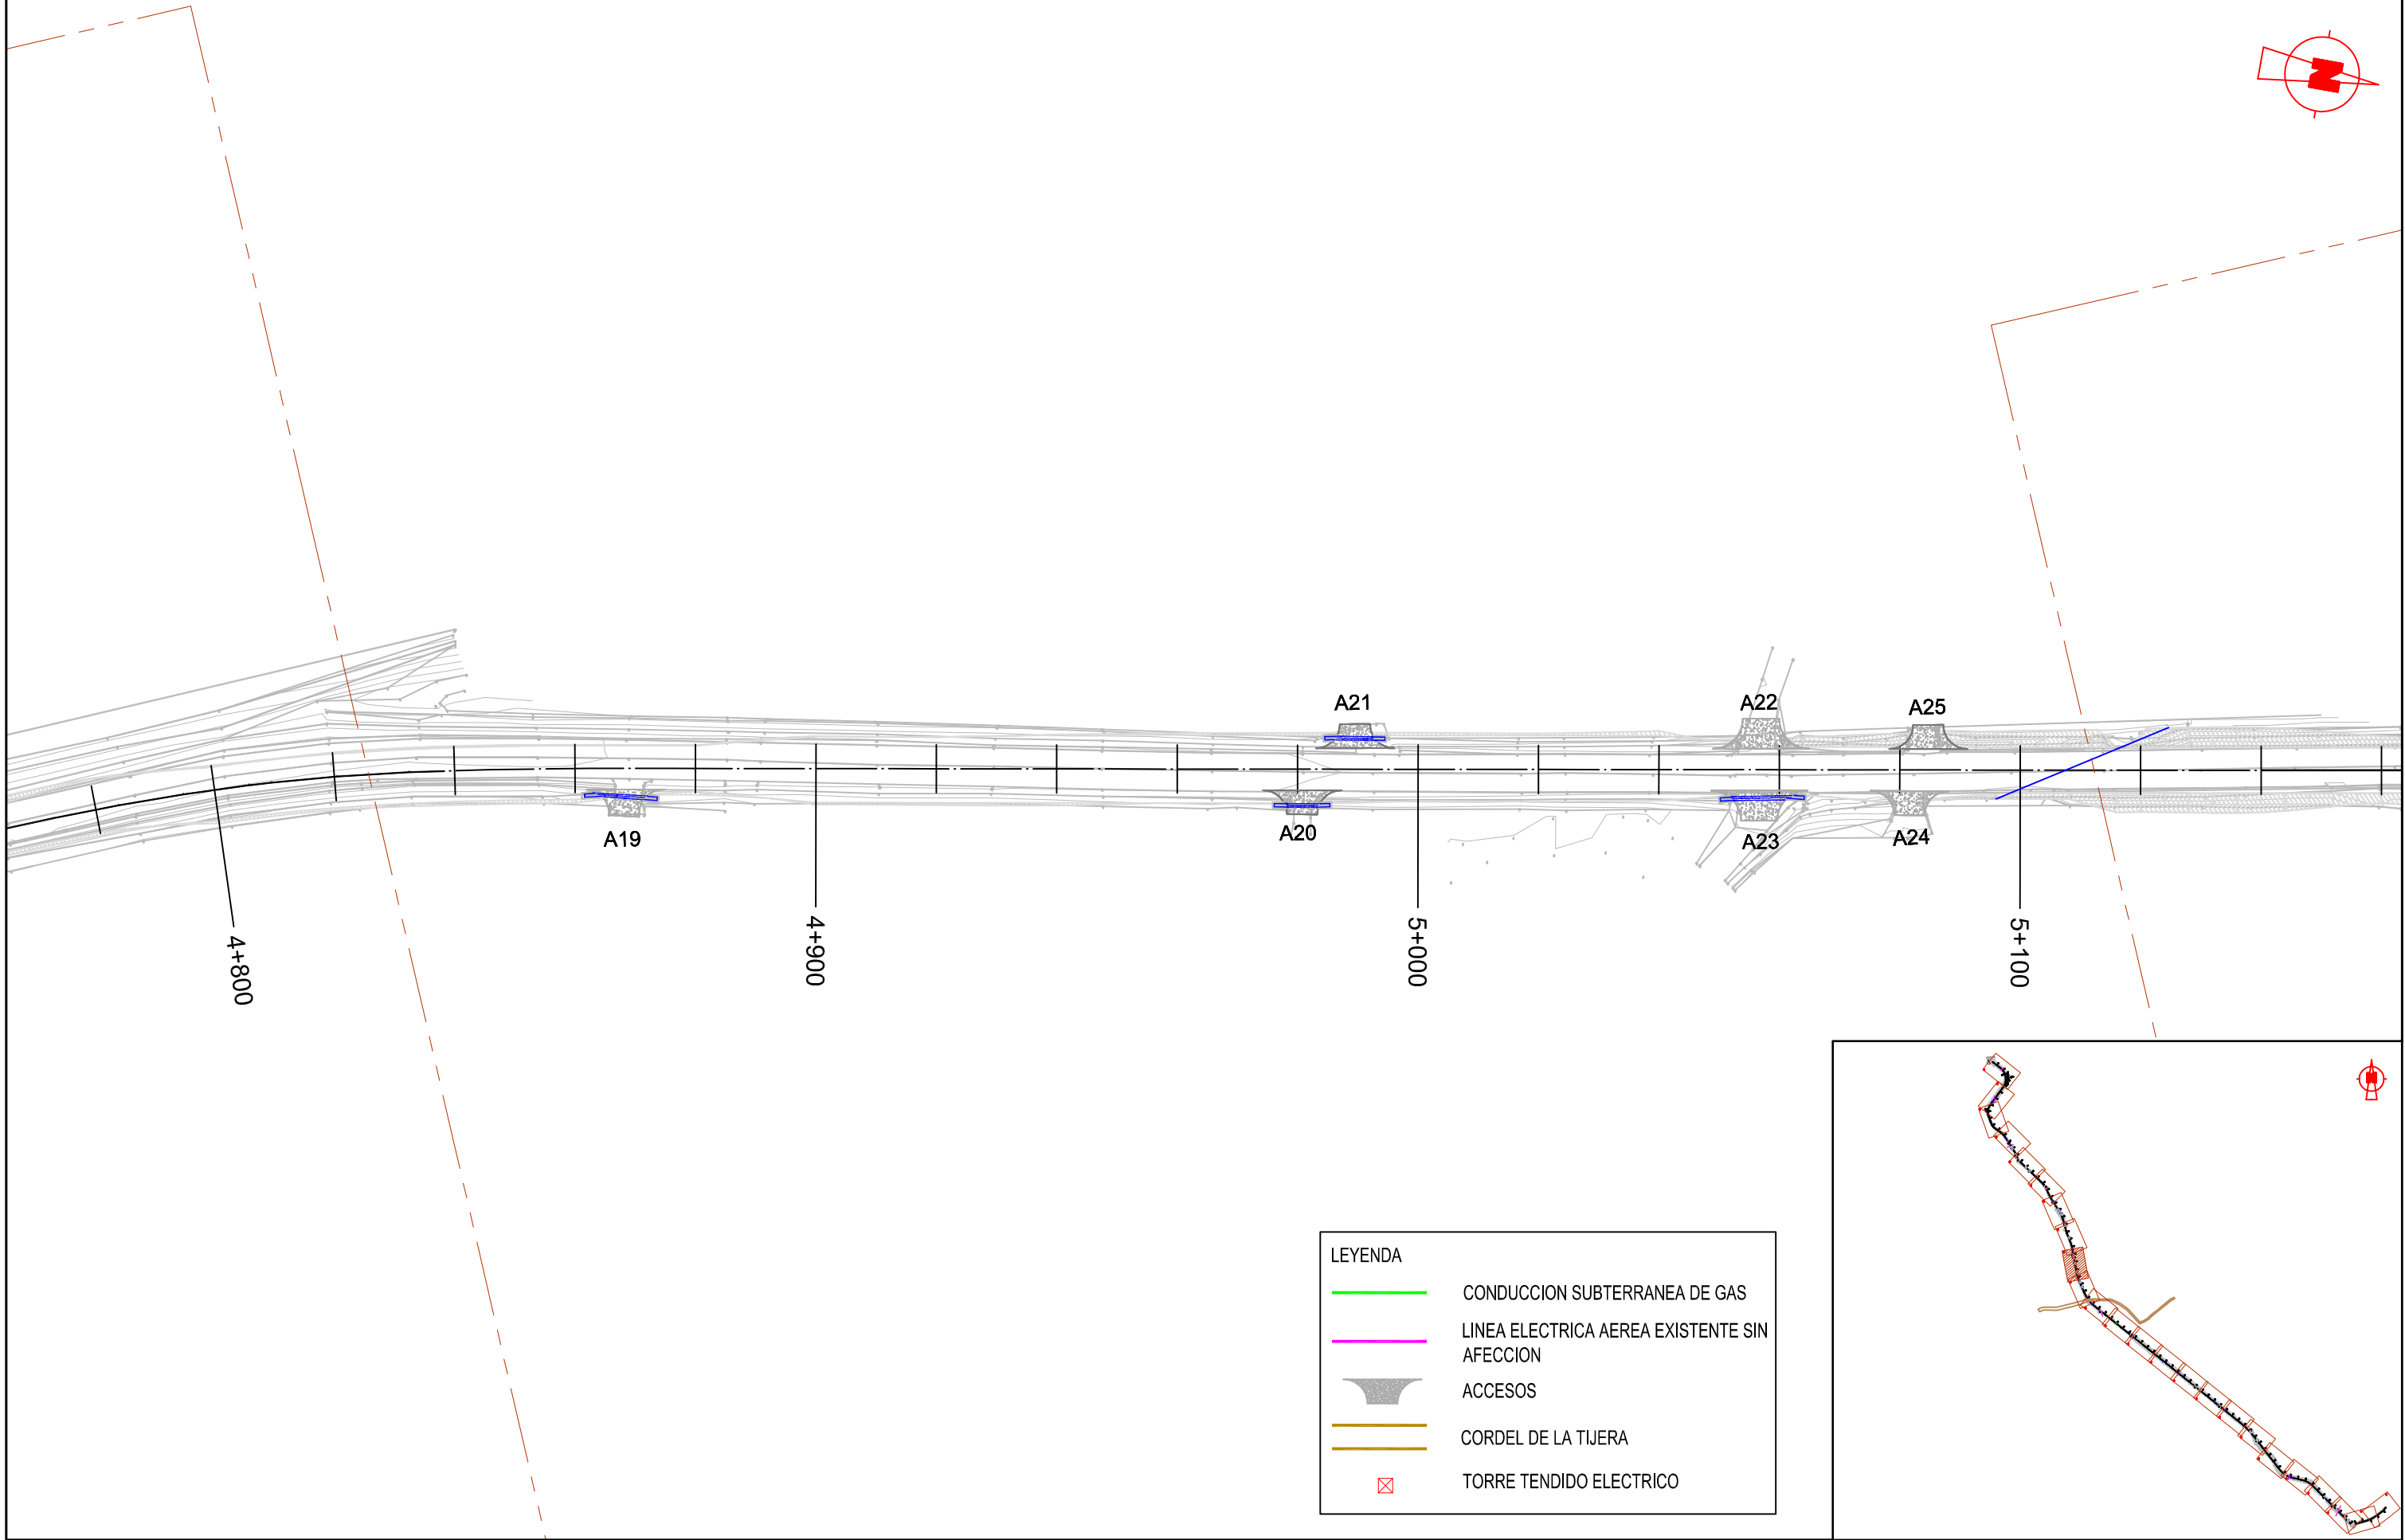

LEYENDA


- CONDUCCION SUBTERRANEA DE GAS
- LINEA ELECTRICA AEREA EXISTENTE SIN AFECCION
- ACCESOS
- CORDEL DE LA TIJERA
- TORRE TENDIDO ELECTRICO

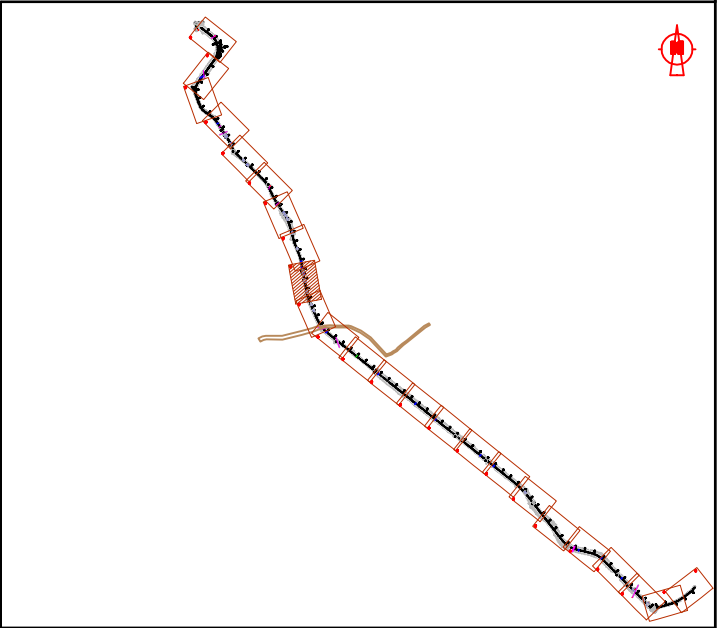




LEYENDA


	CONDUCCION SUBTERRANEA DE GAS
	LINEA ELECTRICA AEREA EXISTENTE SIN AFECCION
	ACCESOS
	CORDEL DE LA TIJERA
	TORRE TENDIDO ELECTRICO

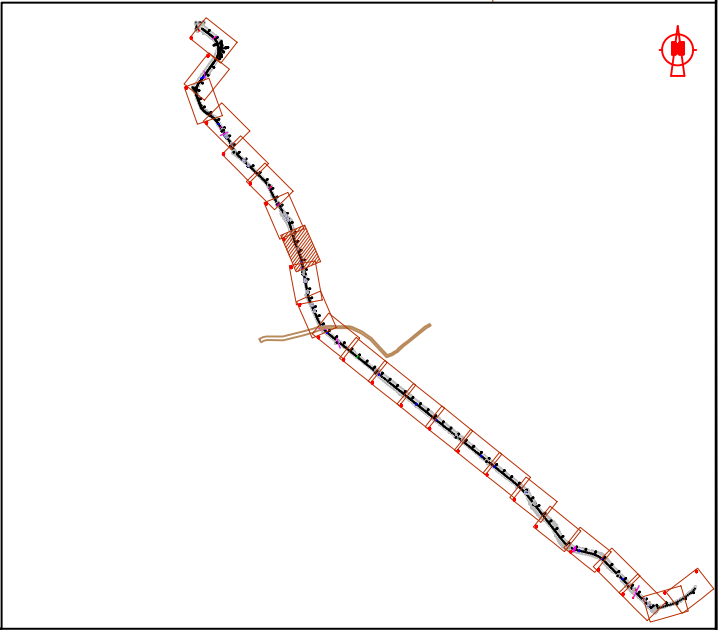


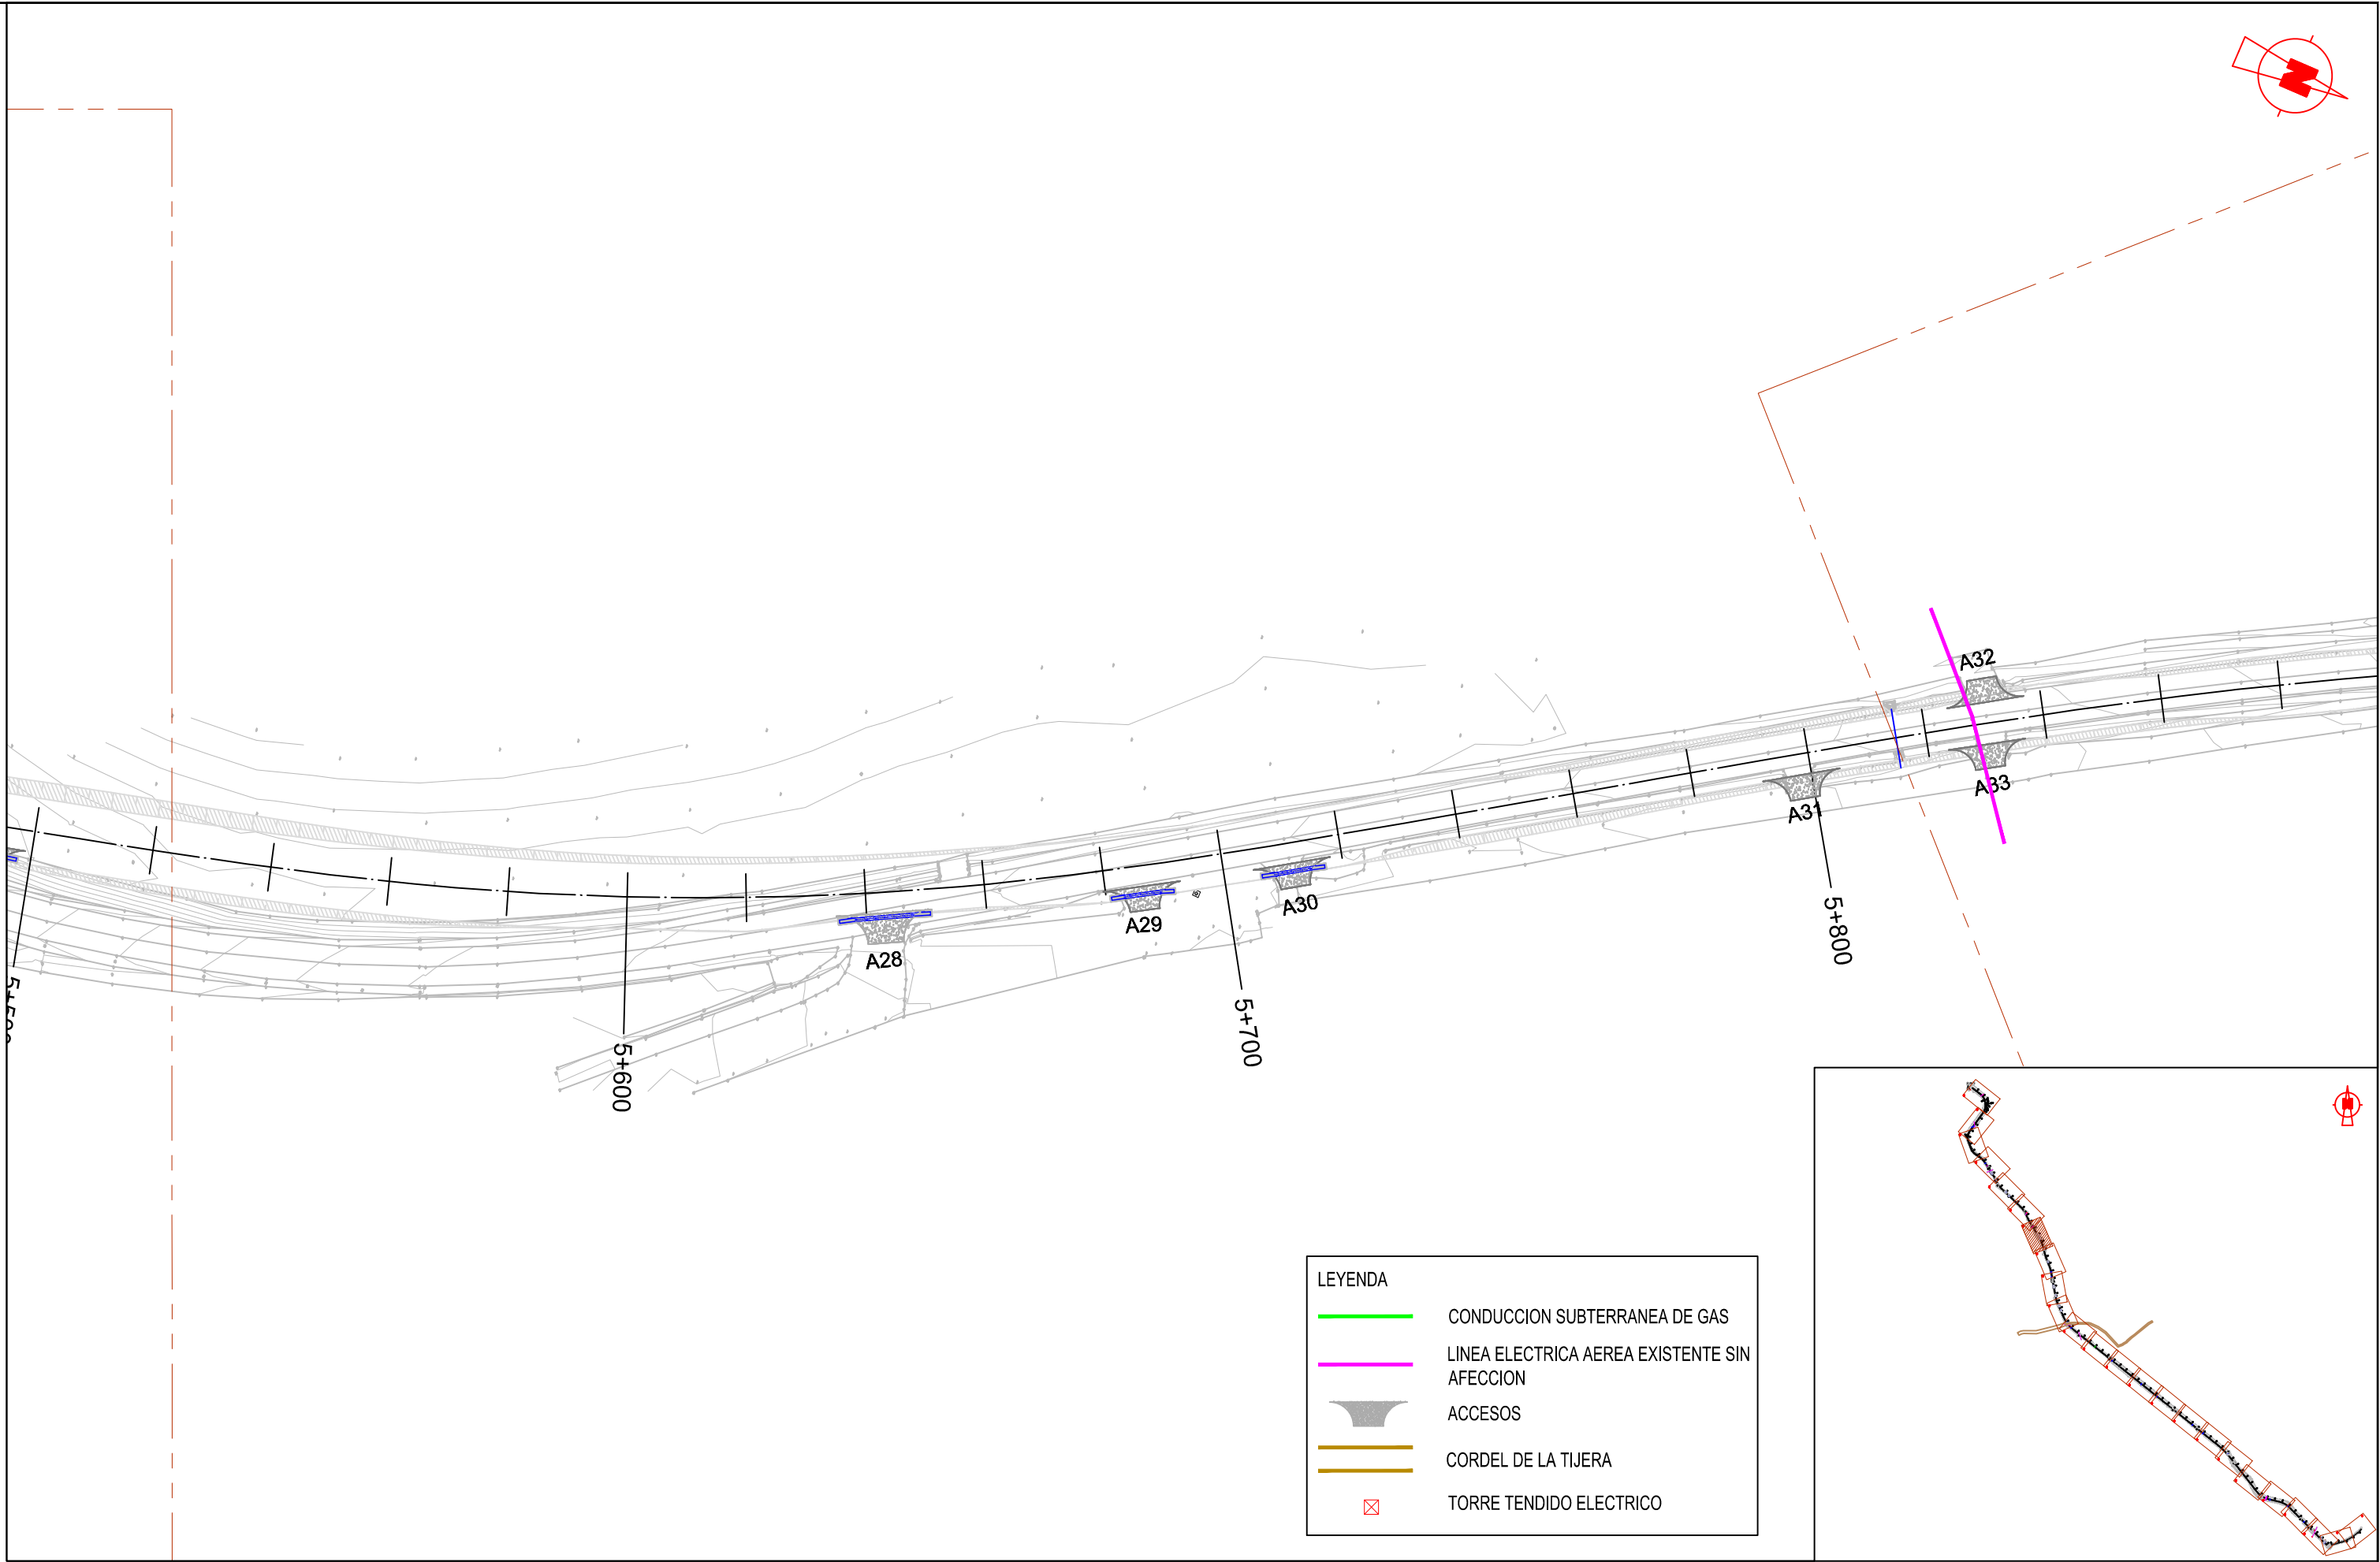

LEYENDA

- CONDUCCION SUBTERRANEA DE GAS
- LINEA ELECTRICA AEREA EXISTENTE SIN AFECCION
- ACCESOS
- CORDEL DE LA TIJERA
- TORRE TENDIDO ELECTRICO

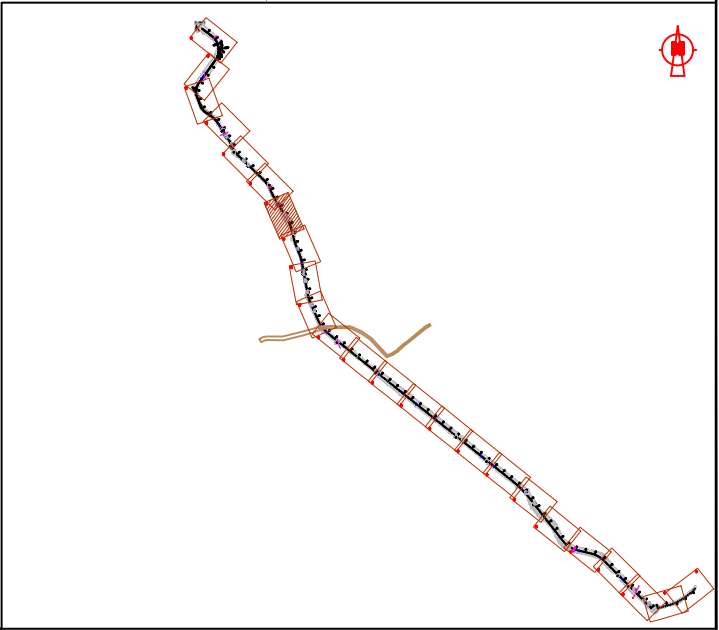

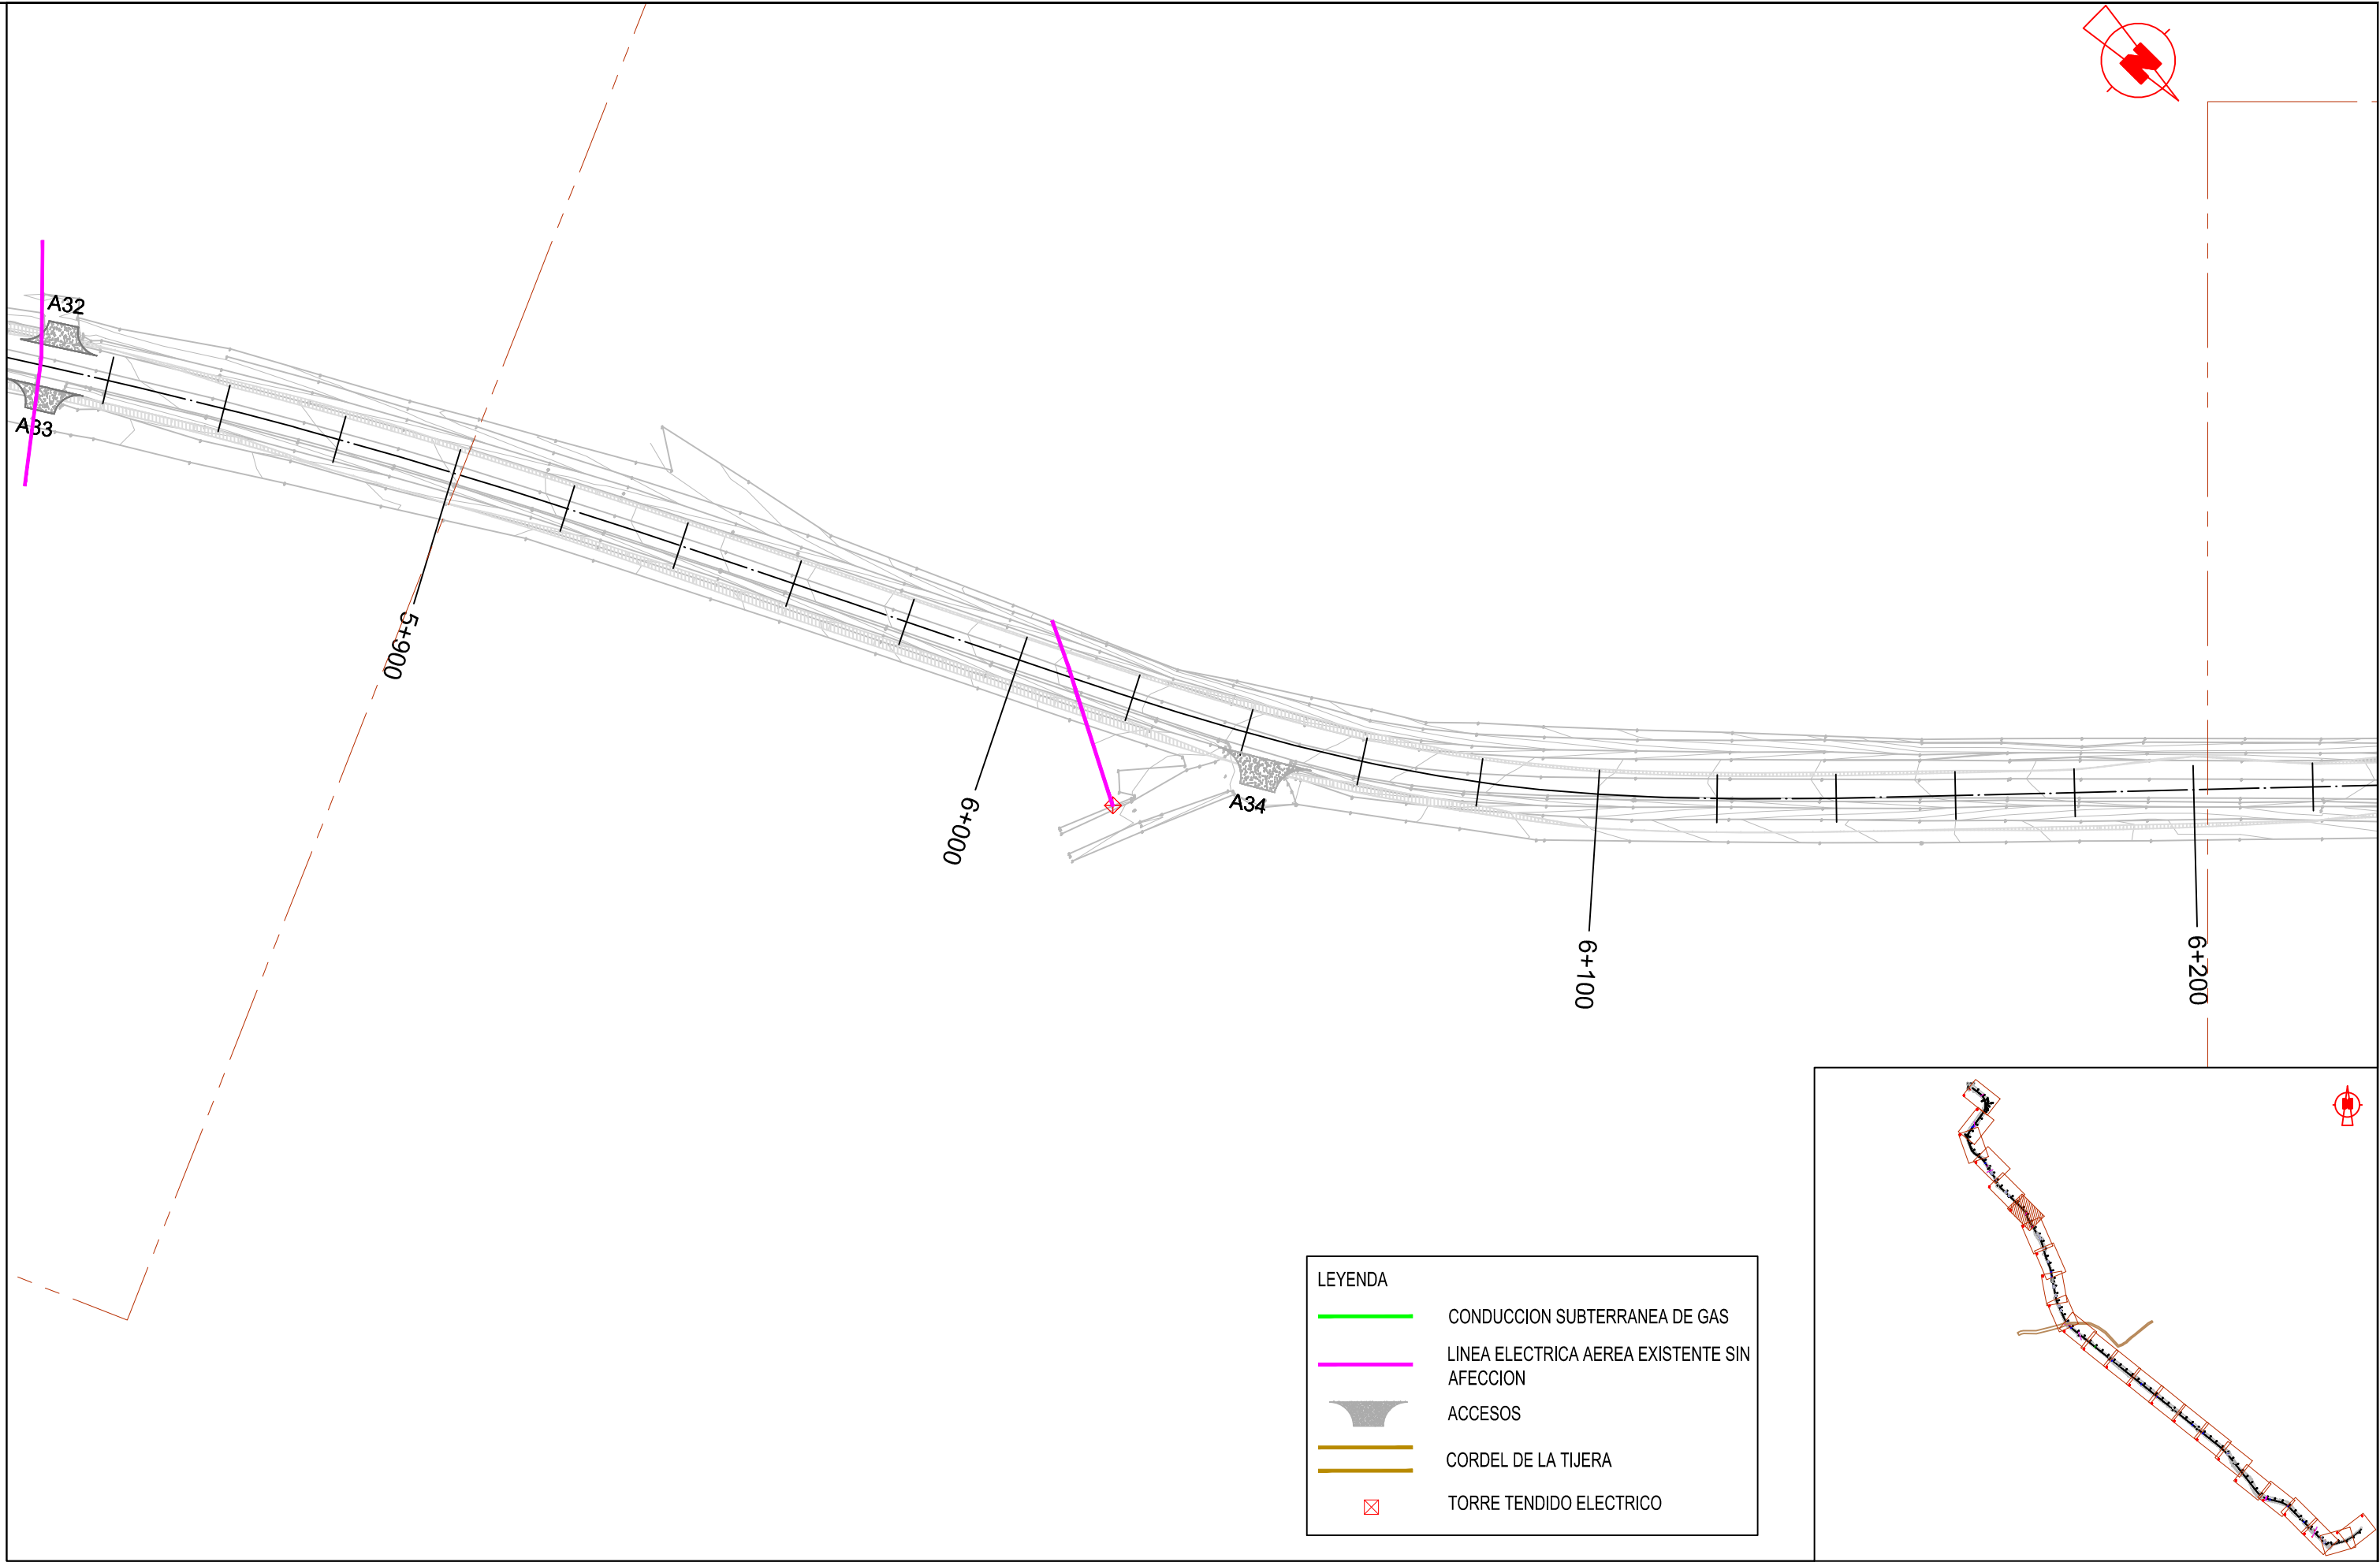

LEYENDA


CONDUCCION SUBTERRANEA DE GAS



LINEA ELECTRICA AEREA EXISTENTE SIN AFECCION

ACCESOS

CORDEL DE LA TIJERA


TORRE TENDIDO ELECTRICO

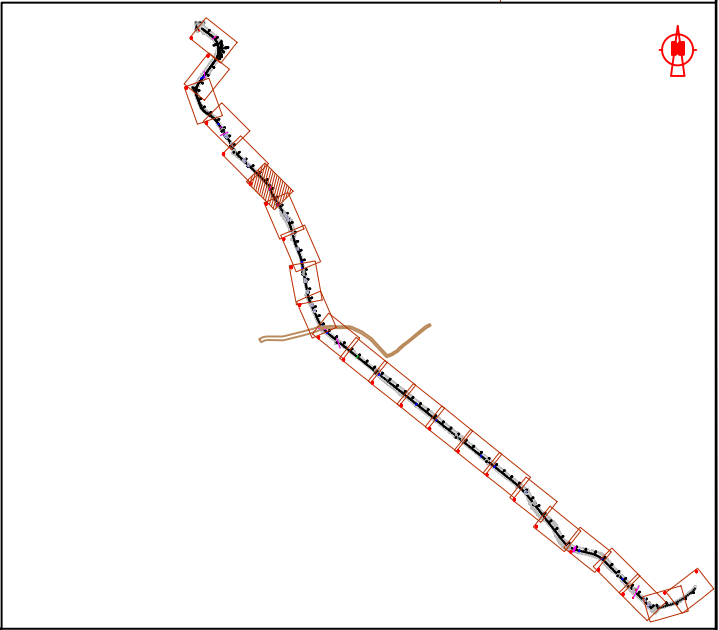


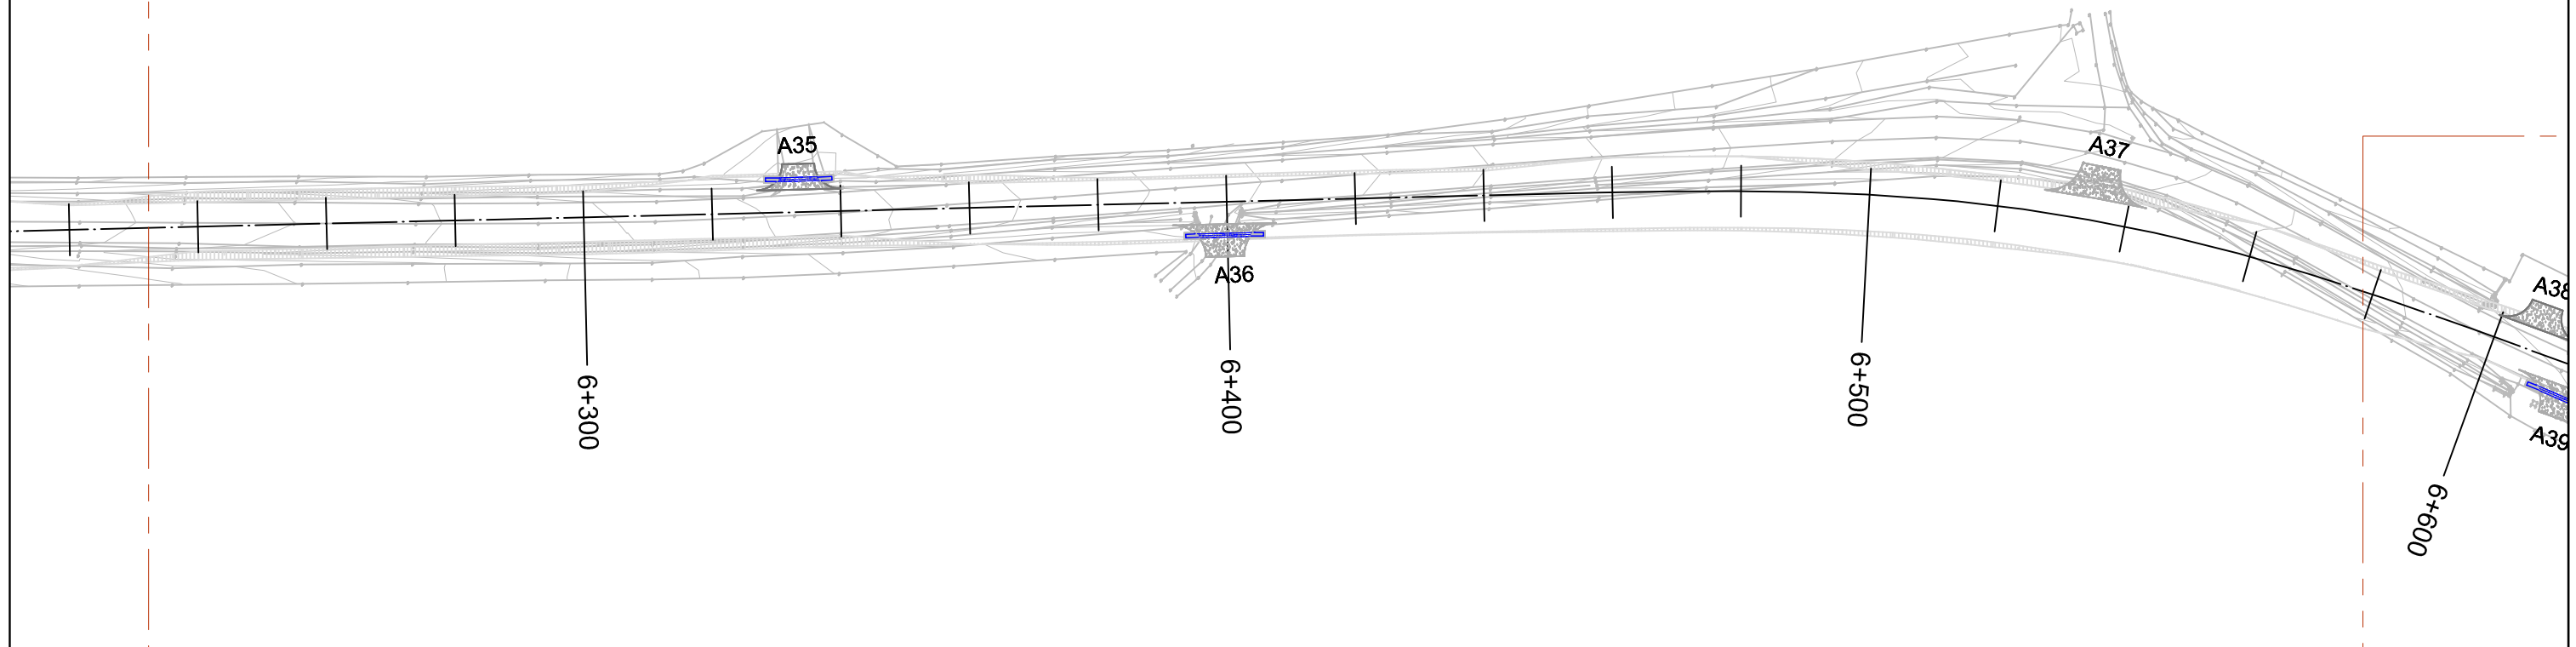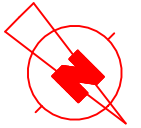


LEYENDA

- CONDUCCION SUBTERRANEA DE GAS
- LINEA ELECTRICA AEREA EXISTENTE SIN AFECCION
- ACCESOS
- CORDEL DE LA TIJERA
- TORRE TENDIDO ELECTRICO

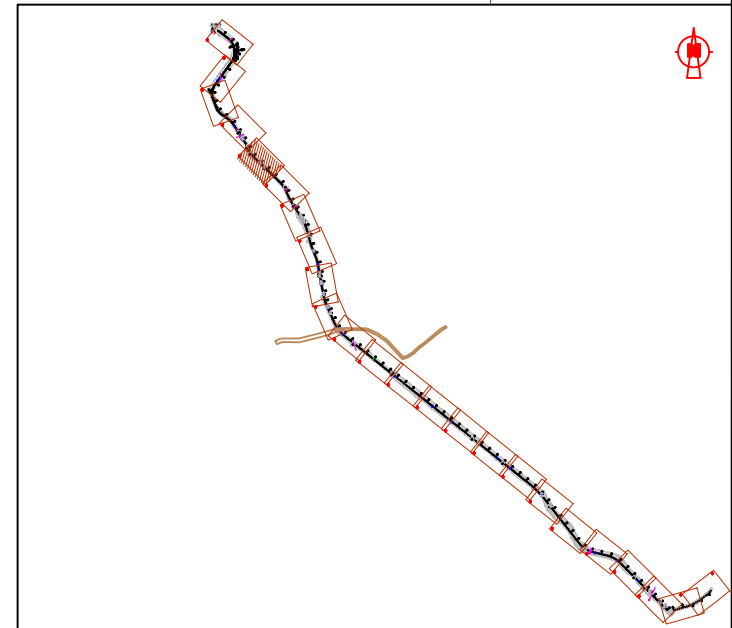


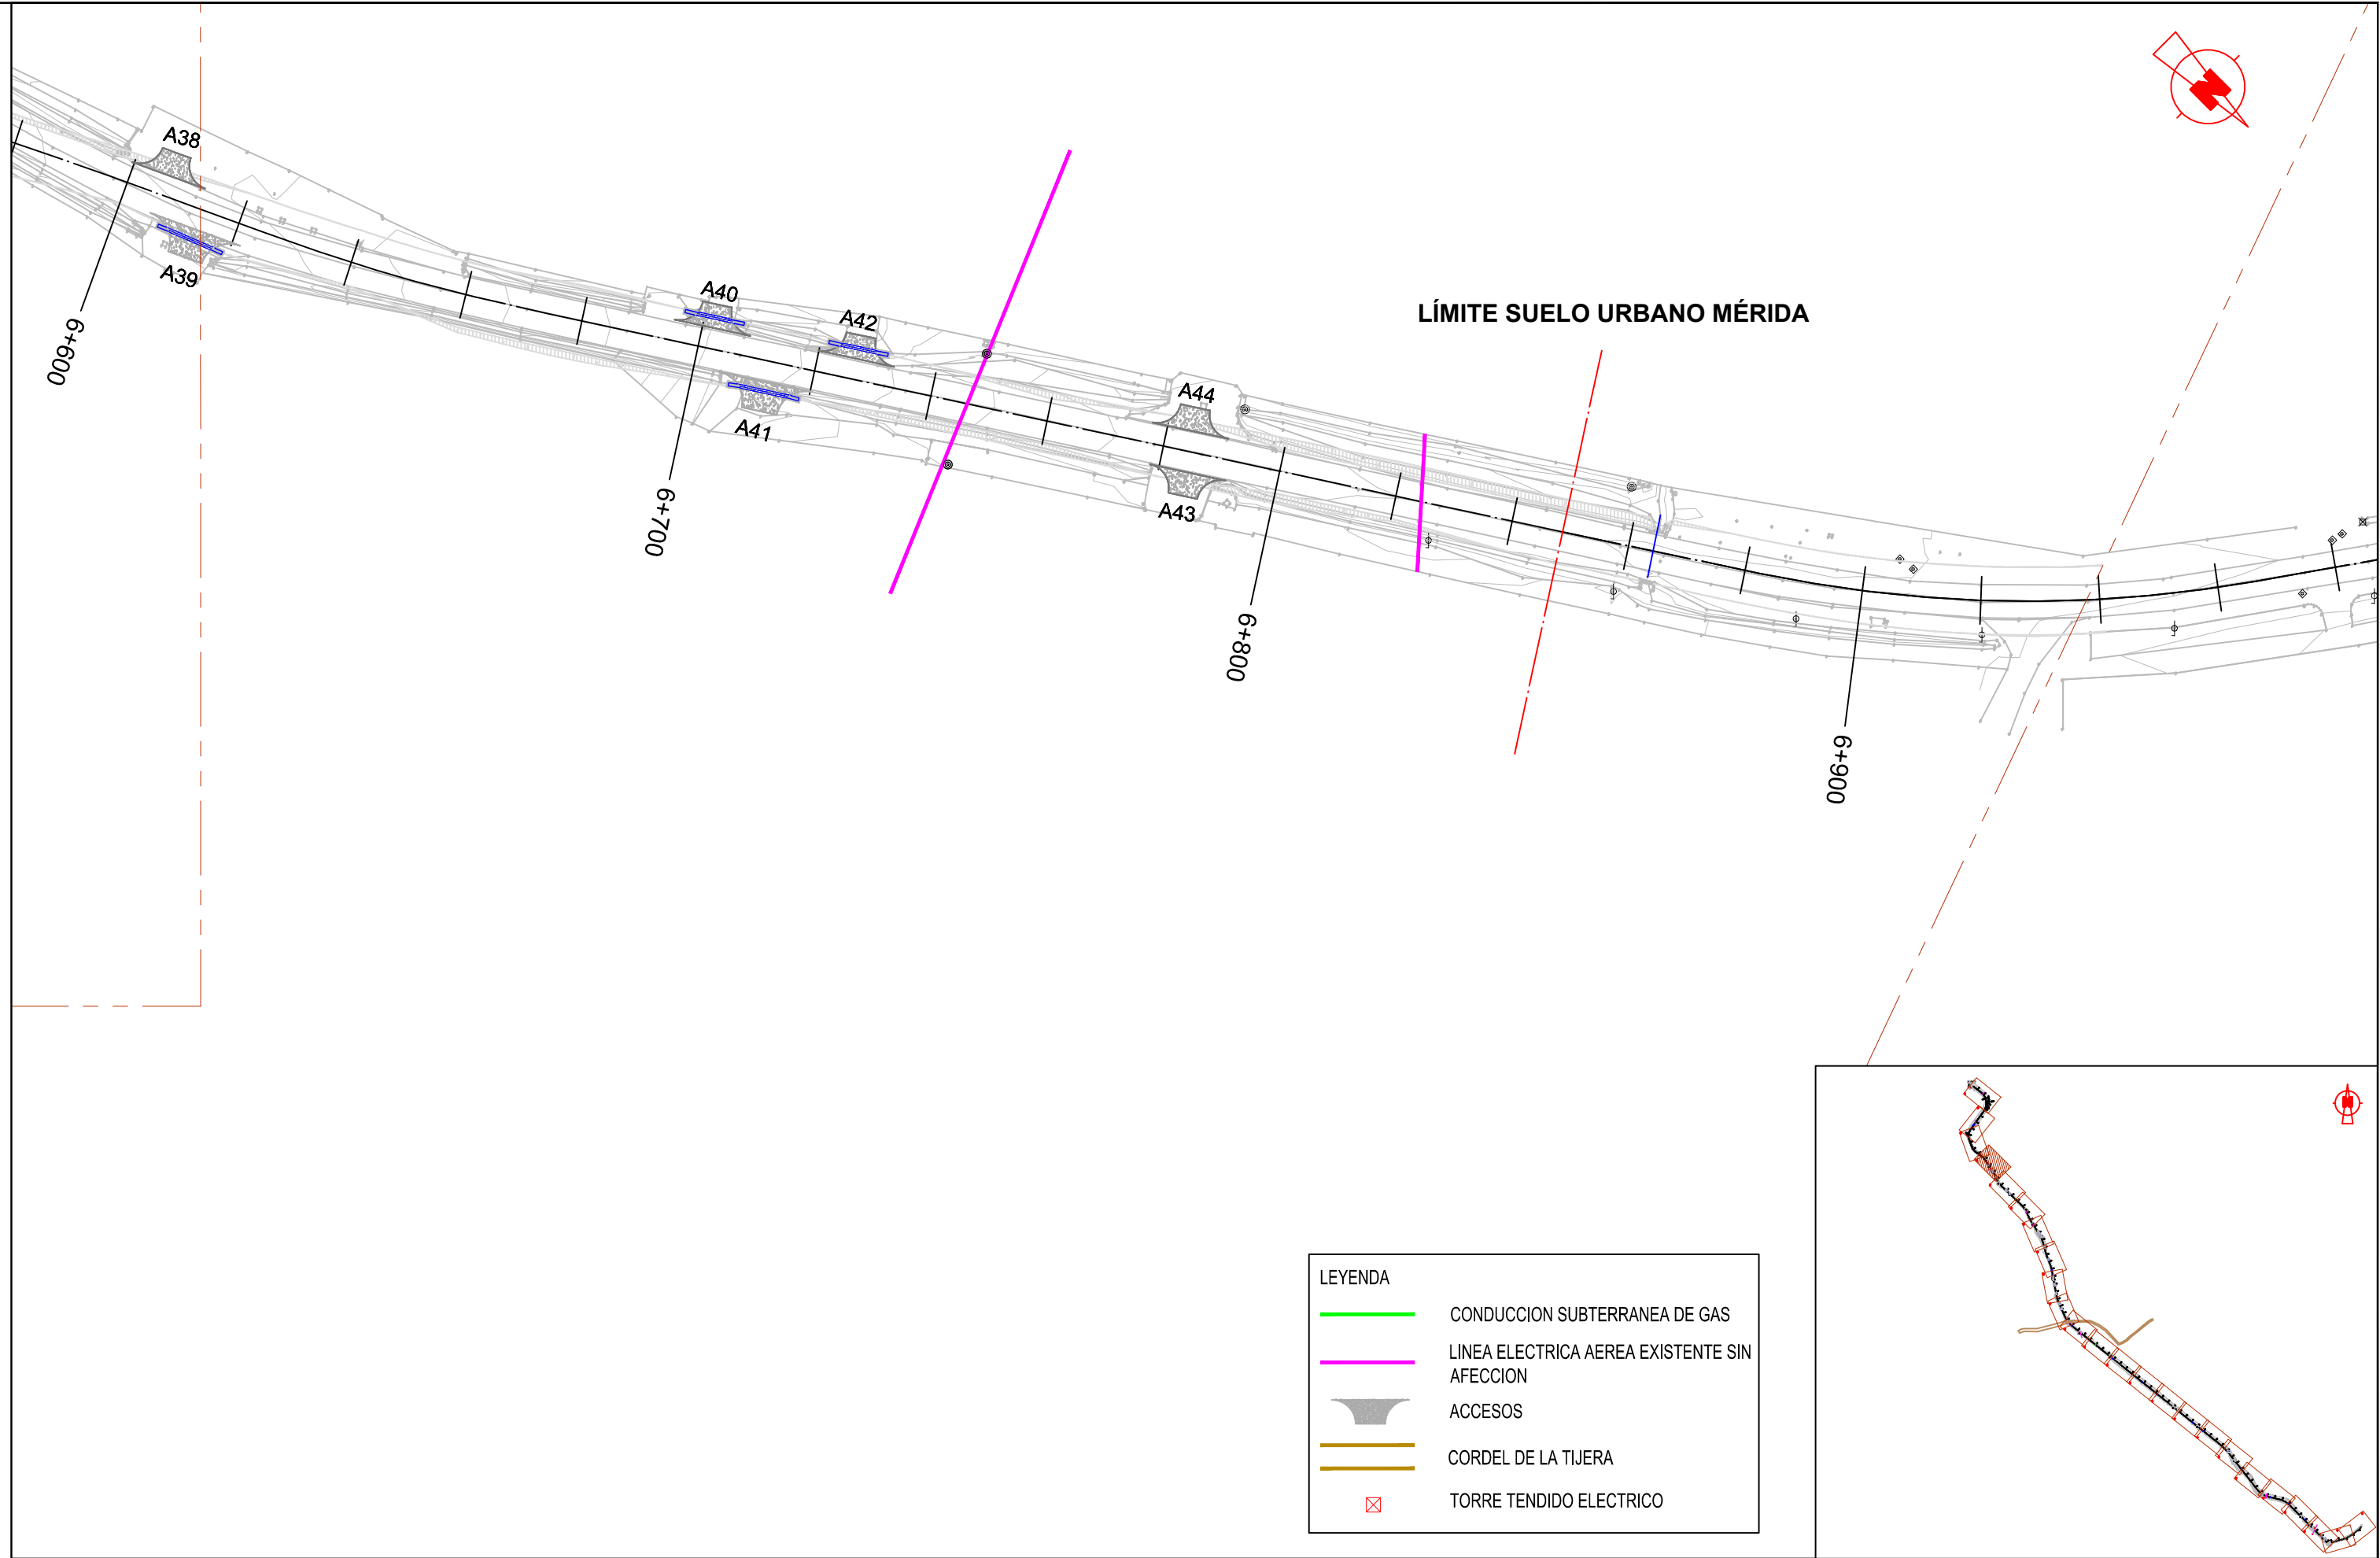


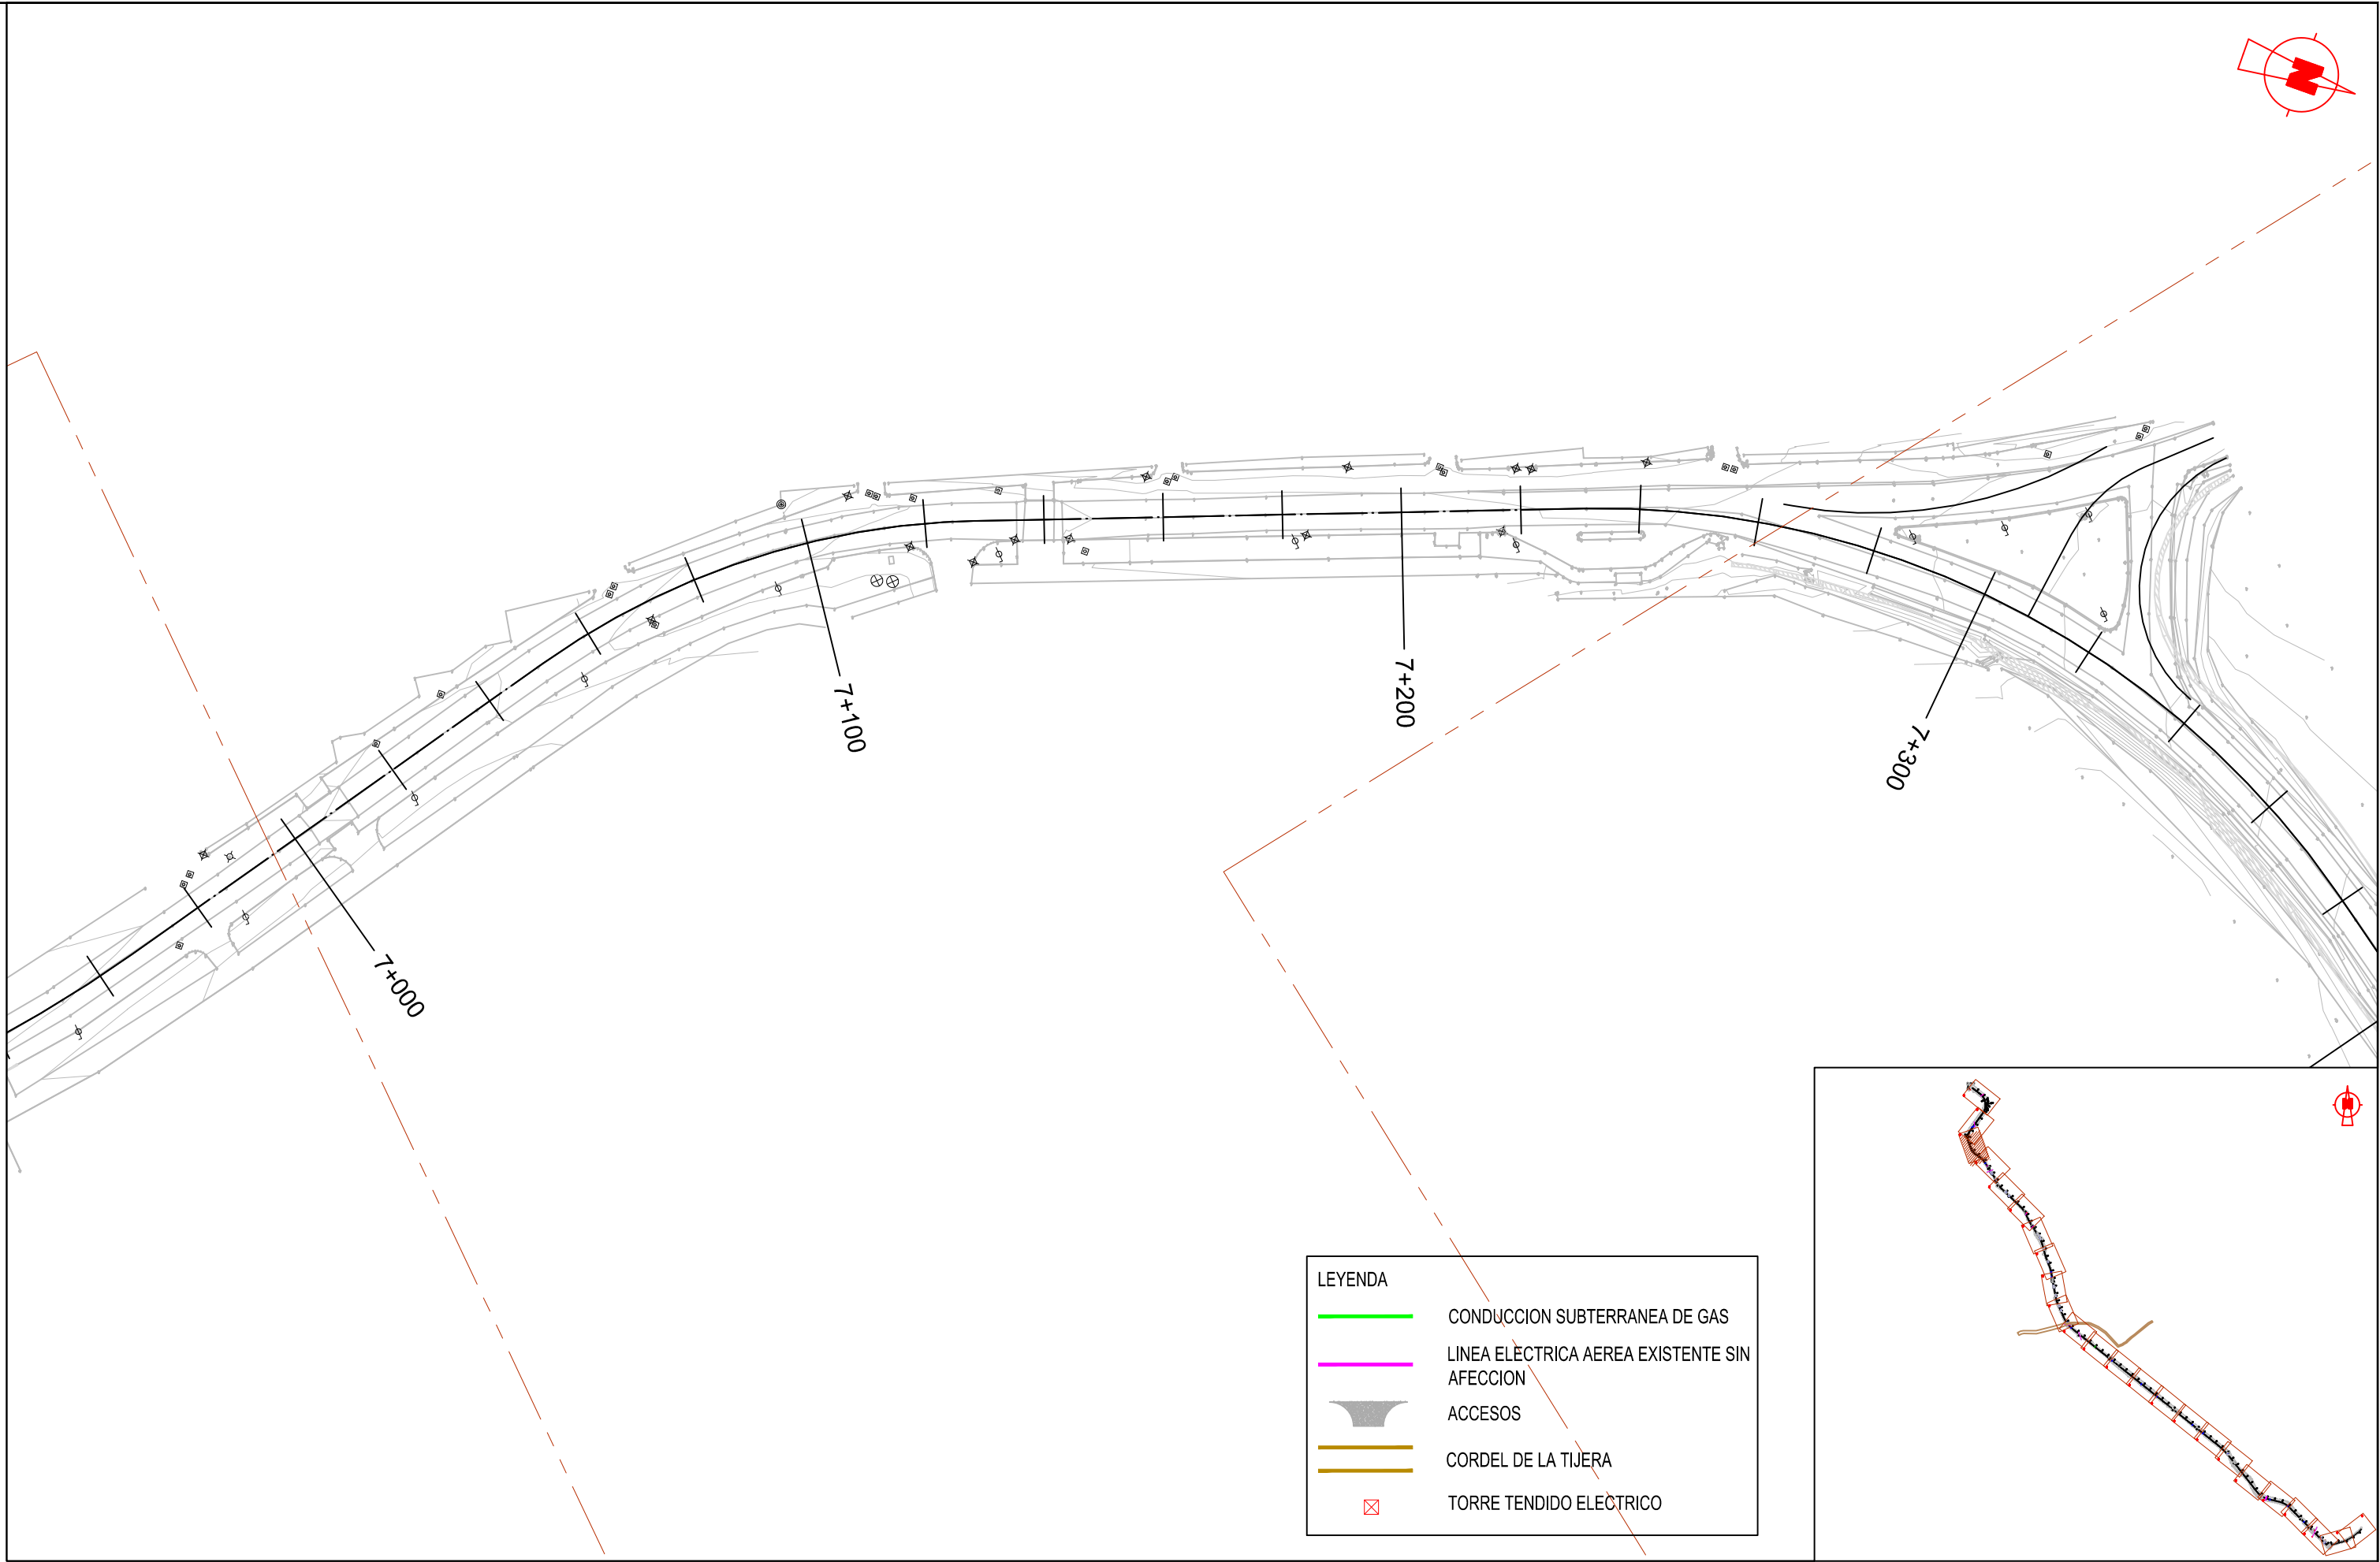

LEYENDA


- CONDUCCION SUBTERRANEA DE GAS
- LINEA ELECTRICA AEREA EXISTENTE SIN AFECCION
- ACCESOS
- CORDEL DE LA TIJERA
- TORRE TENDIDO ELECTRICO

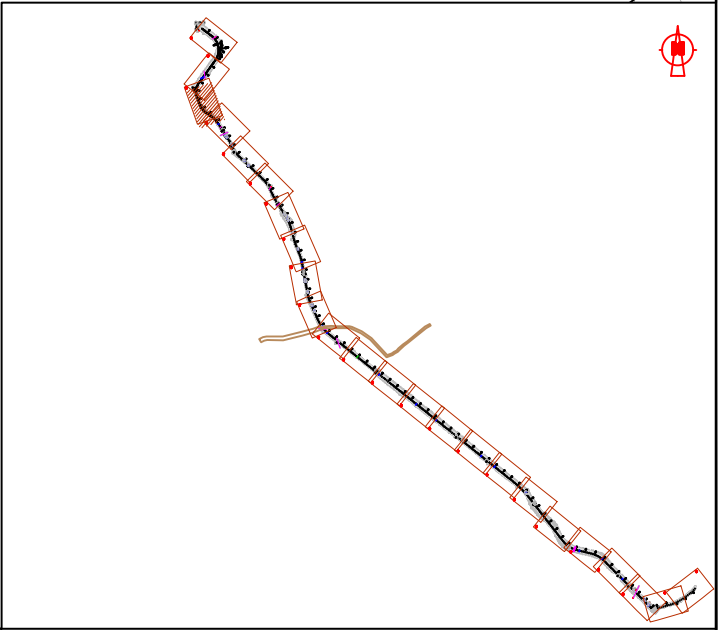


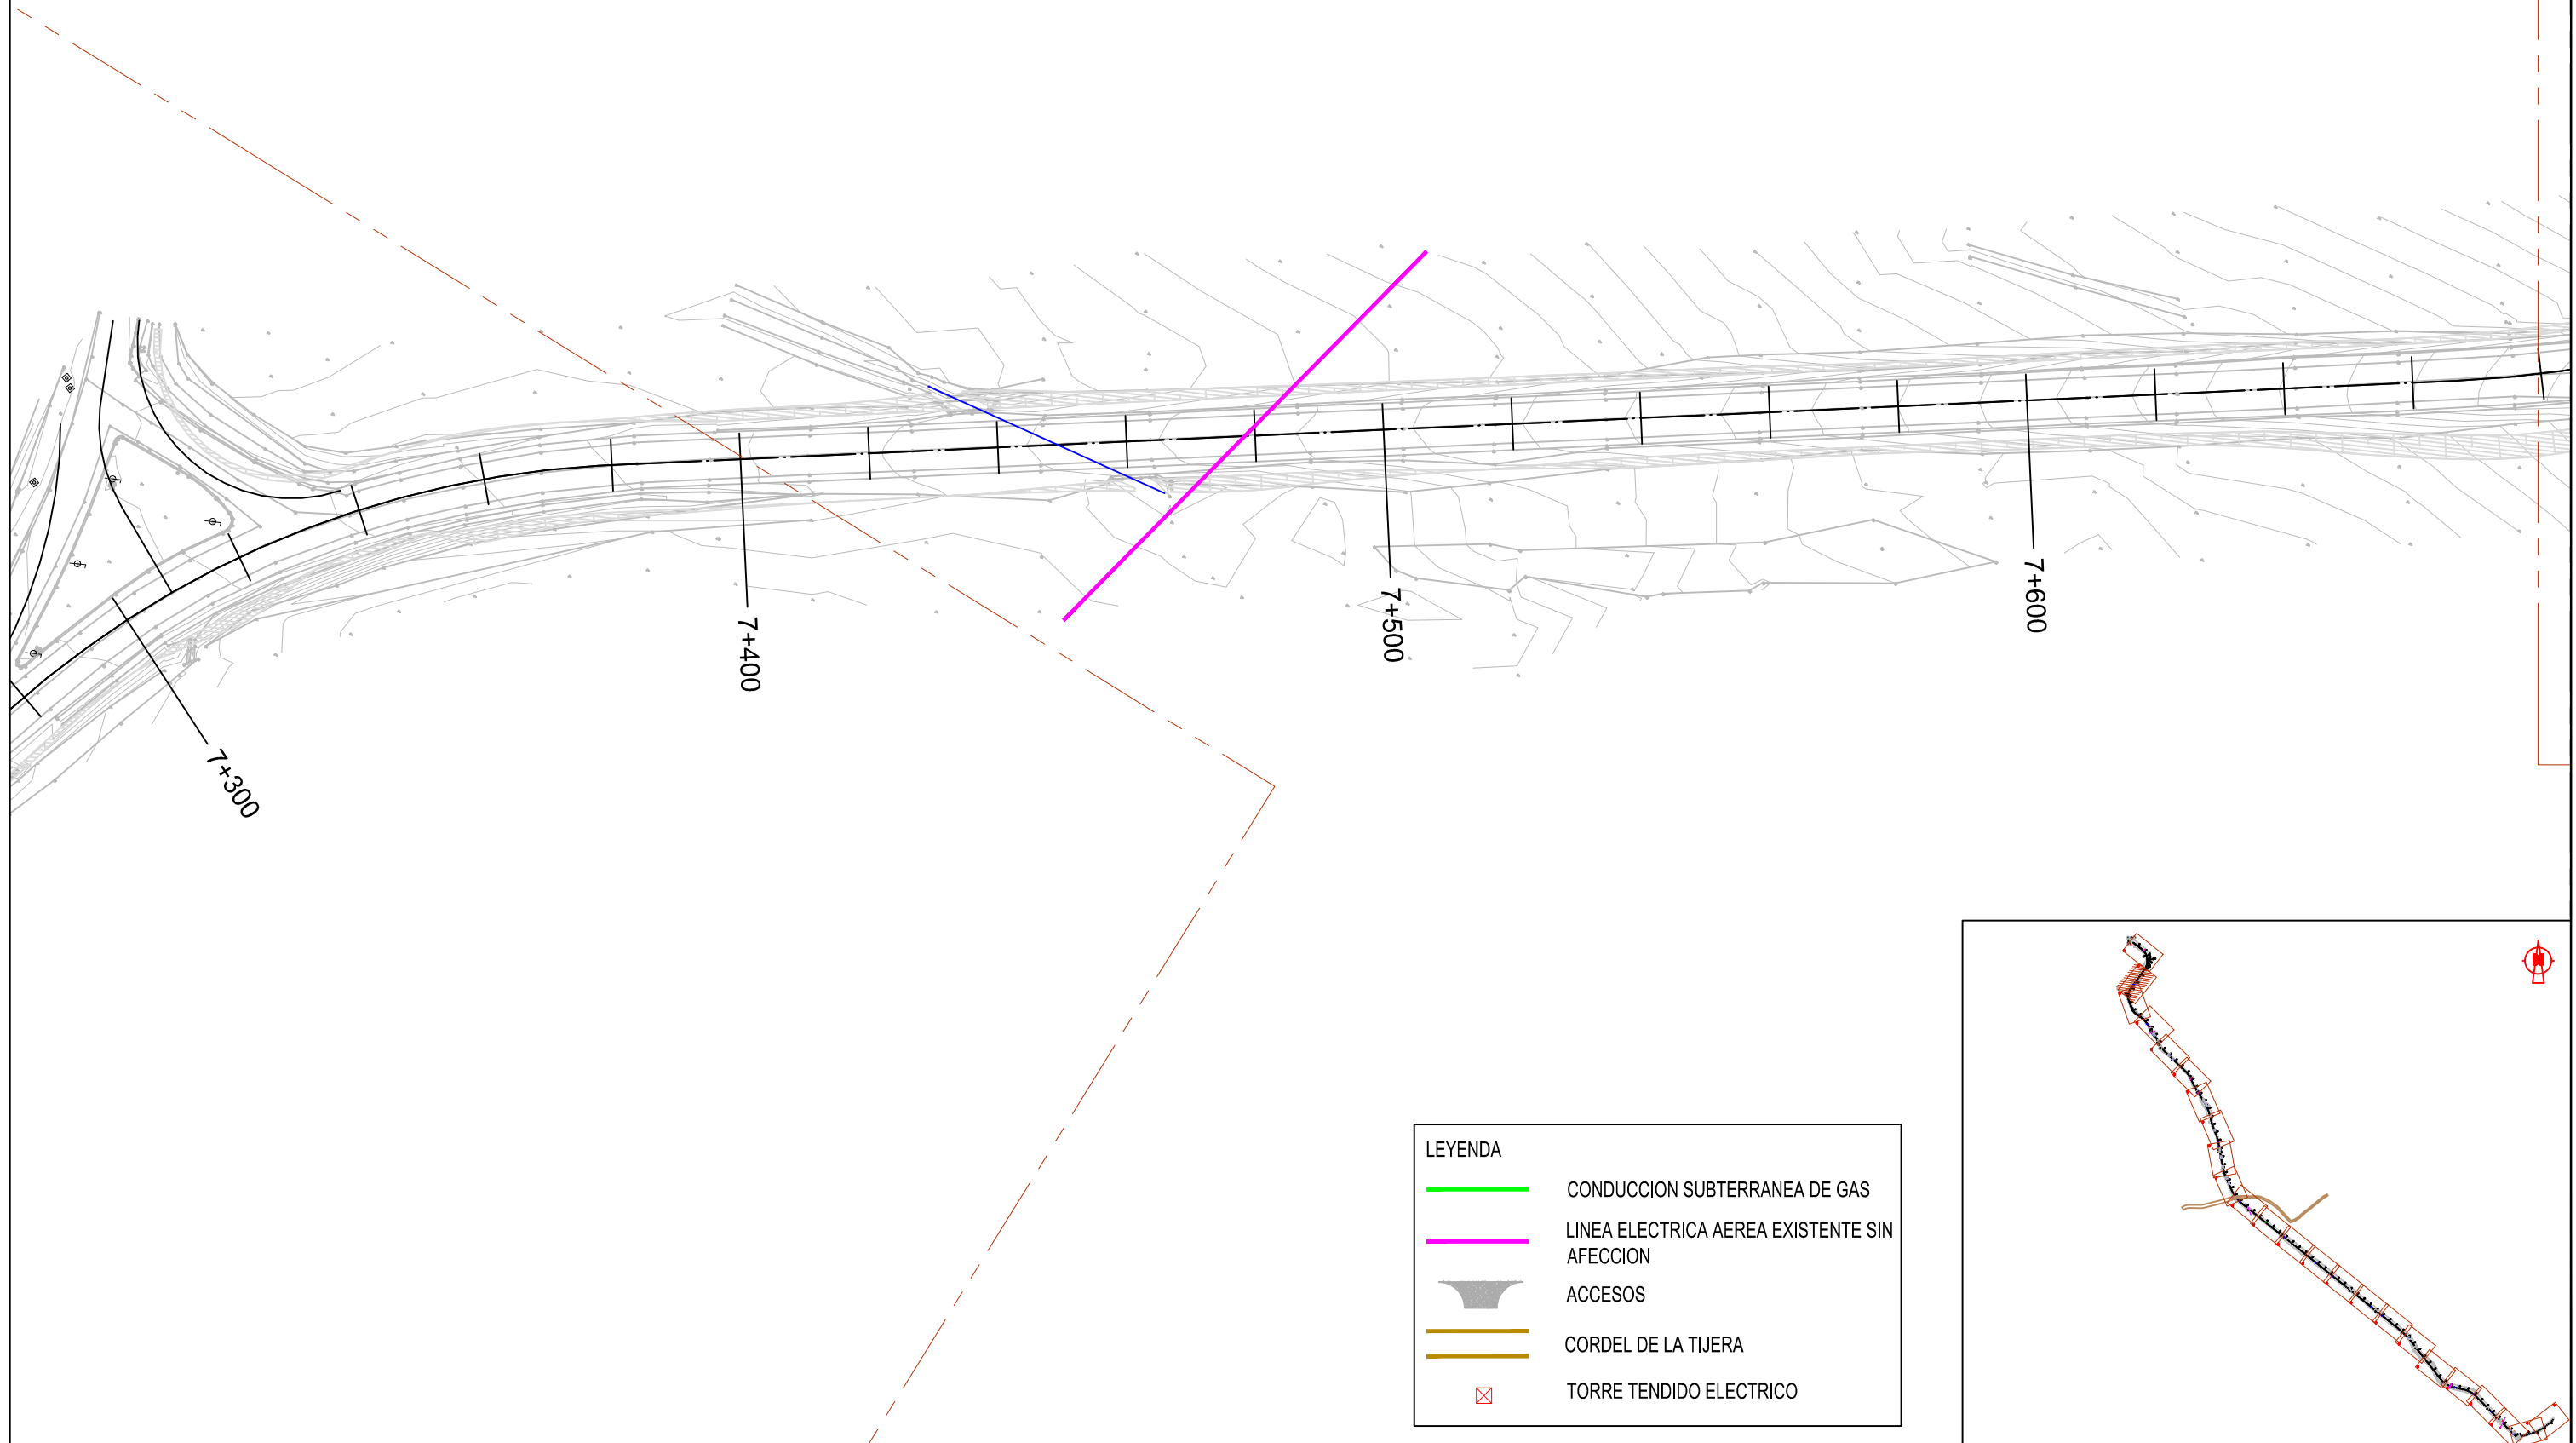


LEYENDA



- CONDUCCION SUBTERRANEA DE GAS
- LINEA ELECTRICA AEREA EXISTENTE SIN AFECCION
- ACCESOS
- CORDEL DE LA TIJERA
- TORRE TENDIDO ELECTRICO


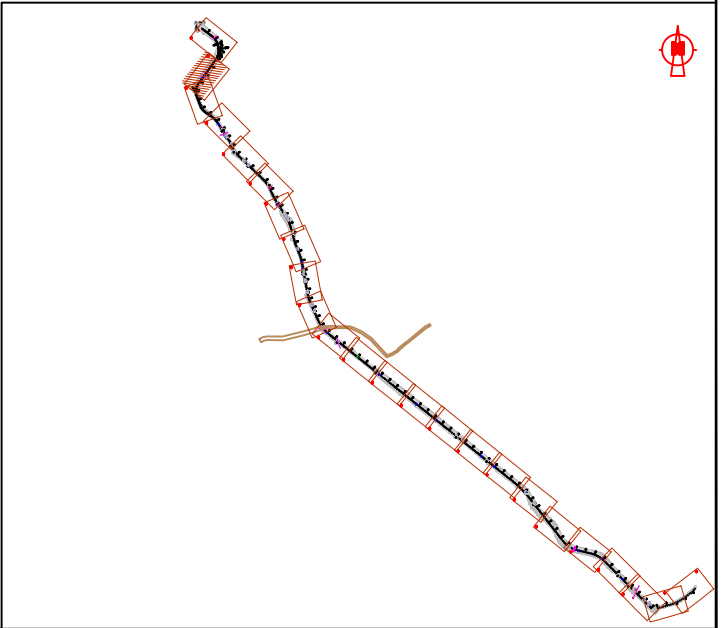


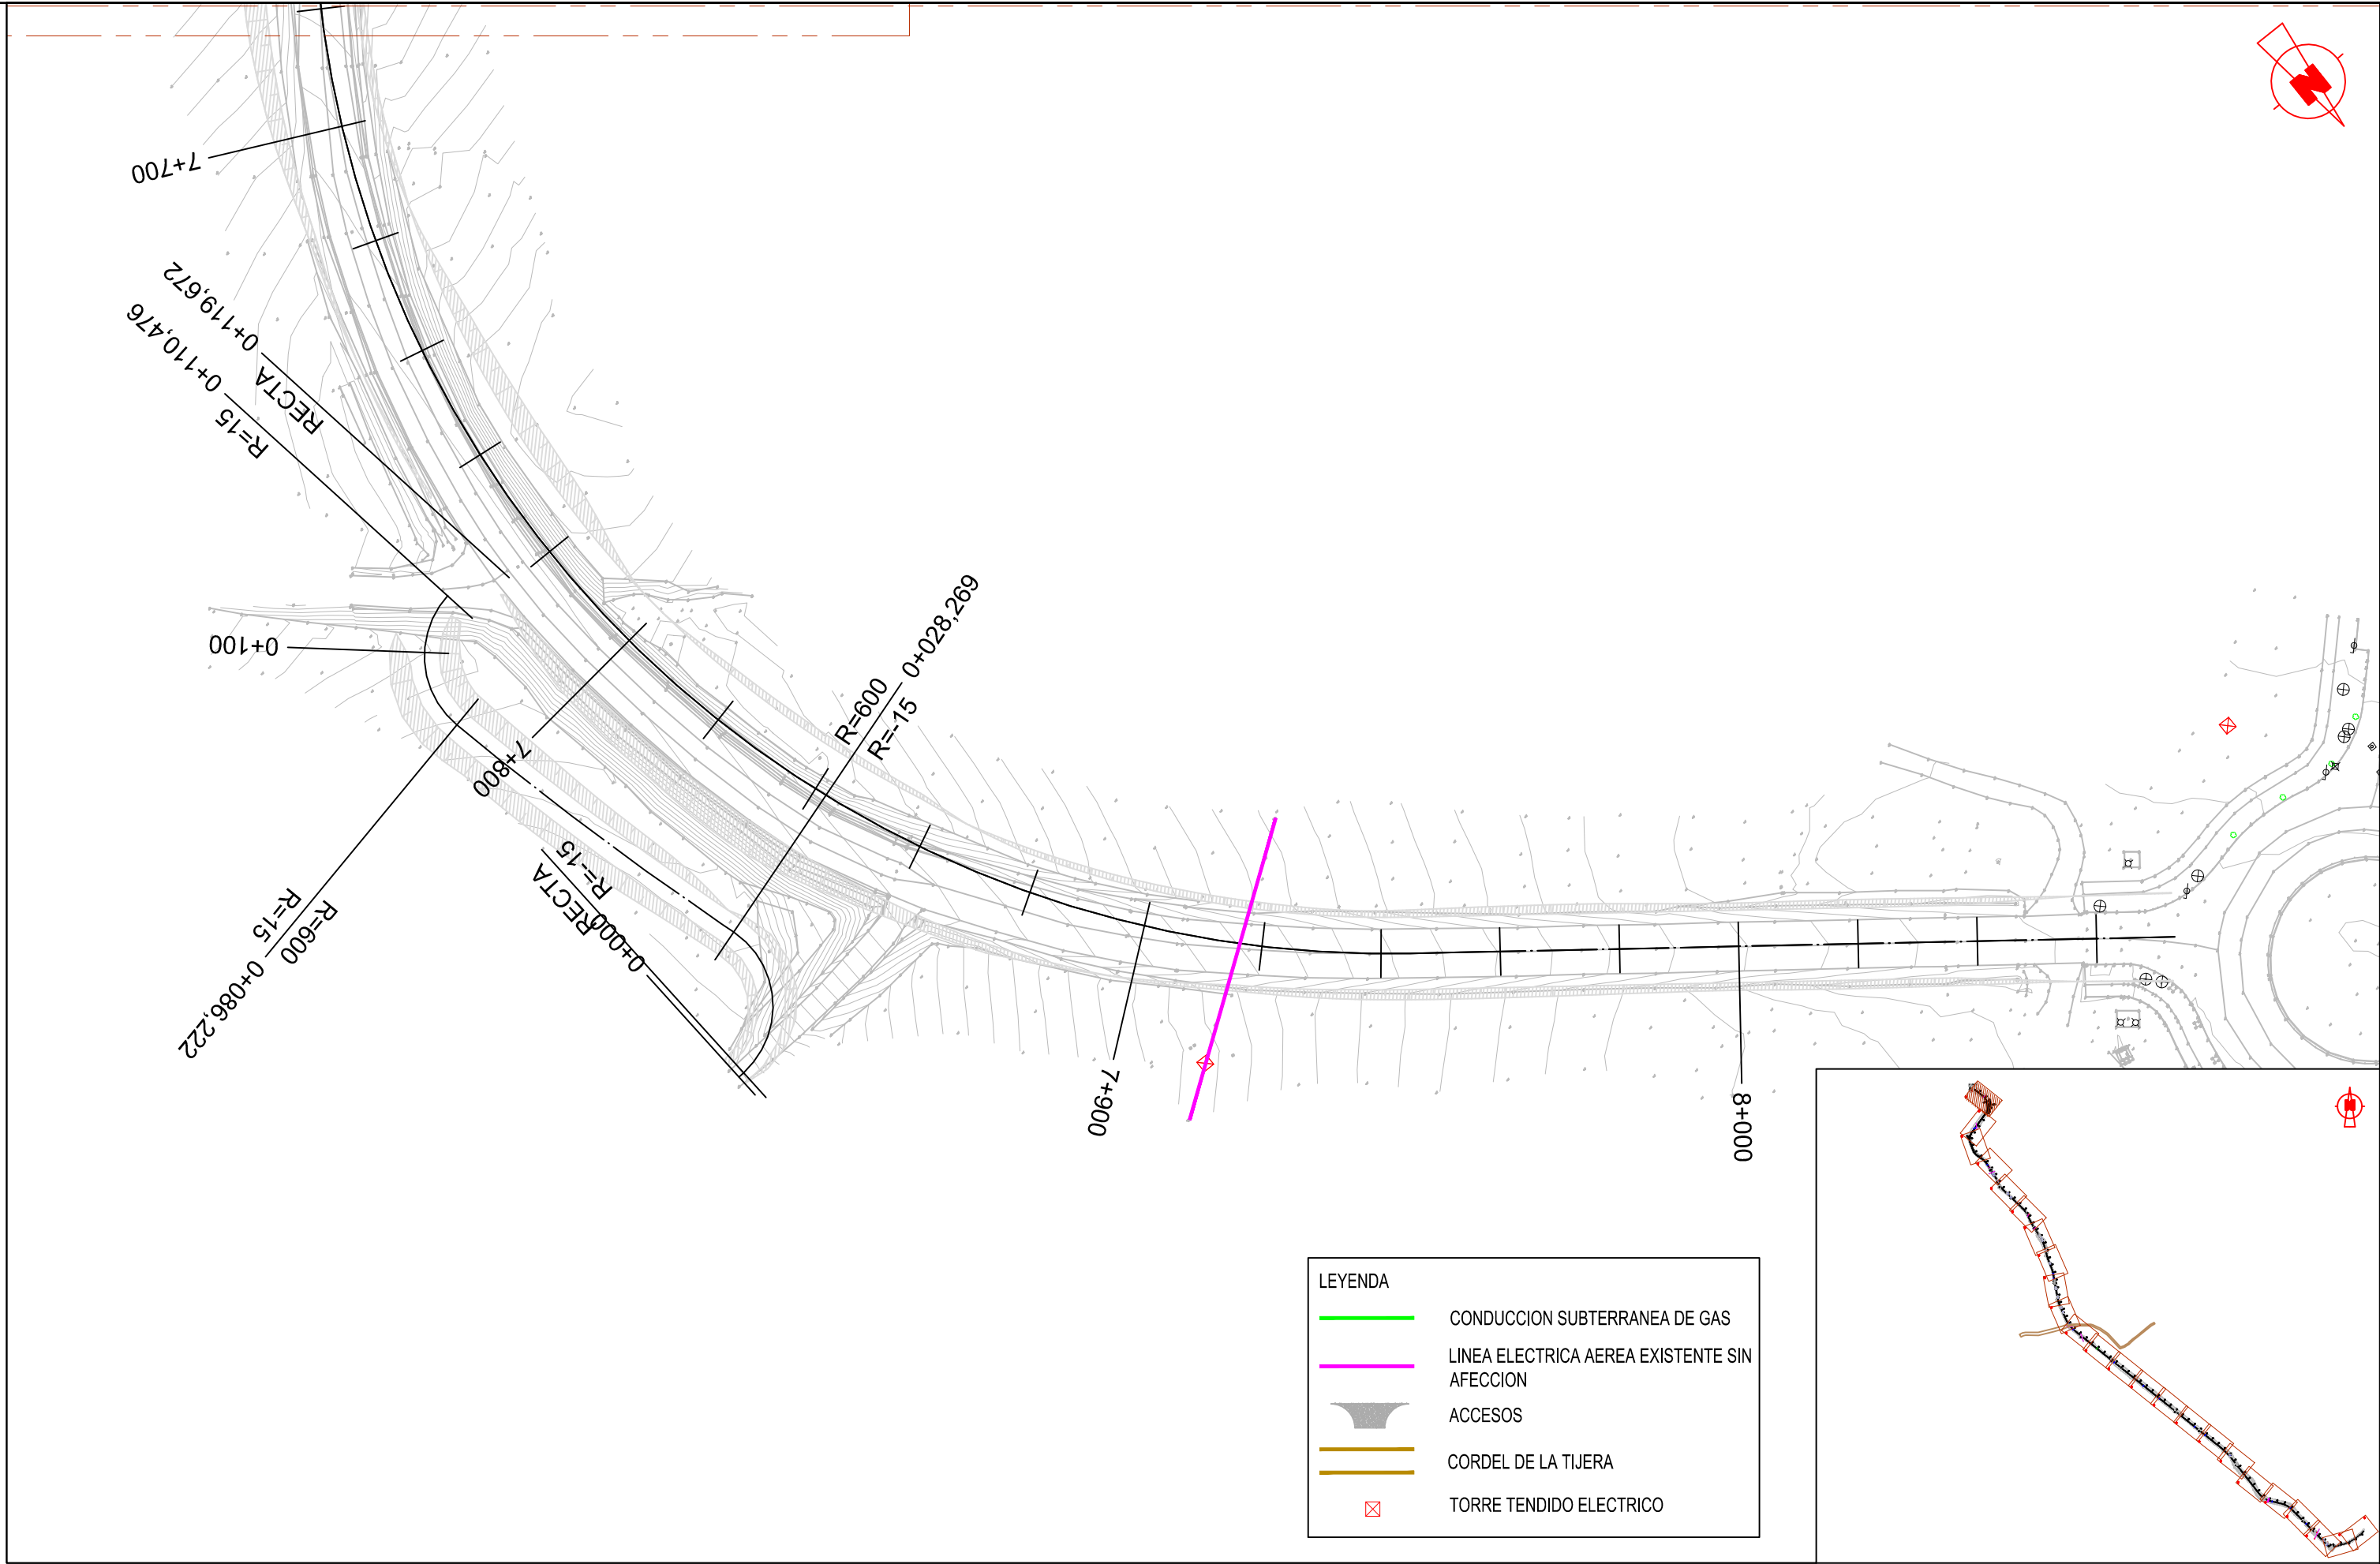


LEYENDA	
	CONDUCCION SUBTERRANEA DE GAS
	LINEA ELECTRICA AEREA EXISTENTE SIN AFECCION
	ACCESOS
	CORDEL DE LA TIJERA
	TORRE TENDIDO ELECTRICO

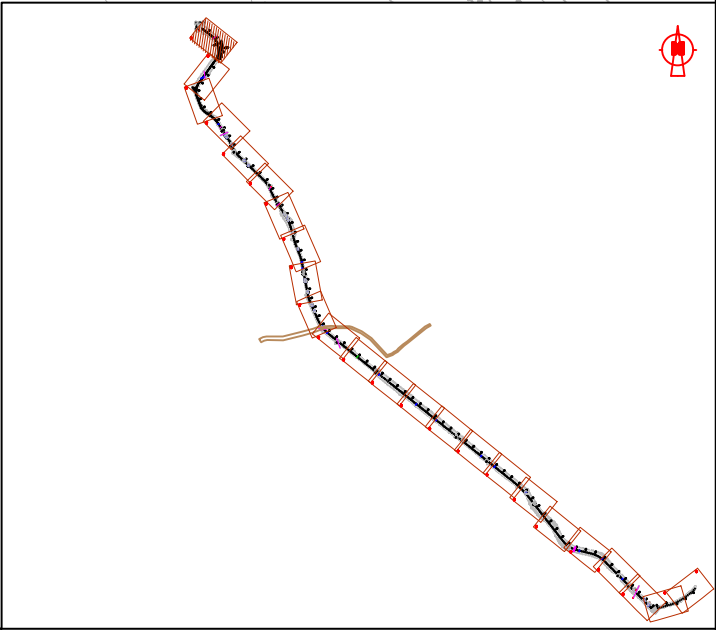

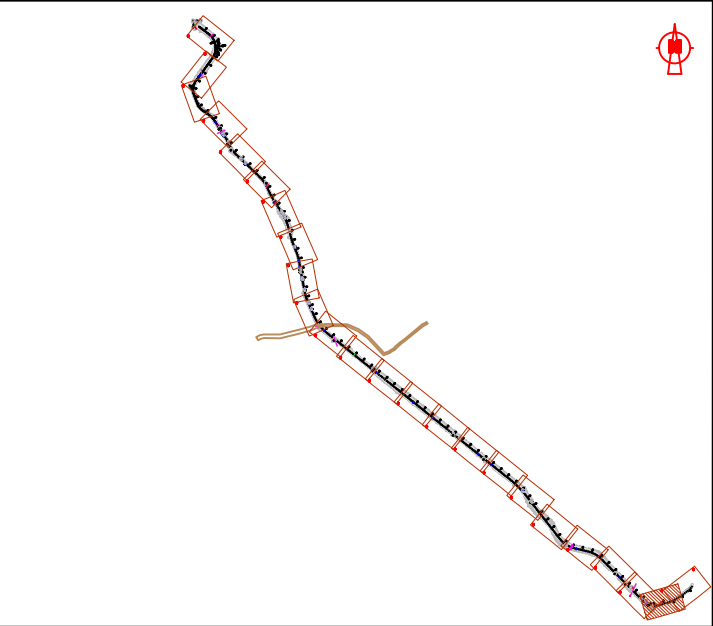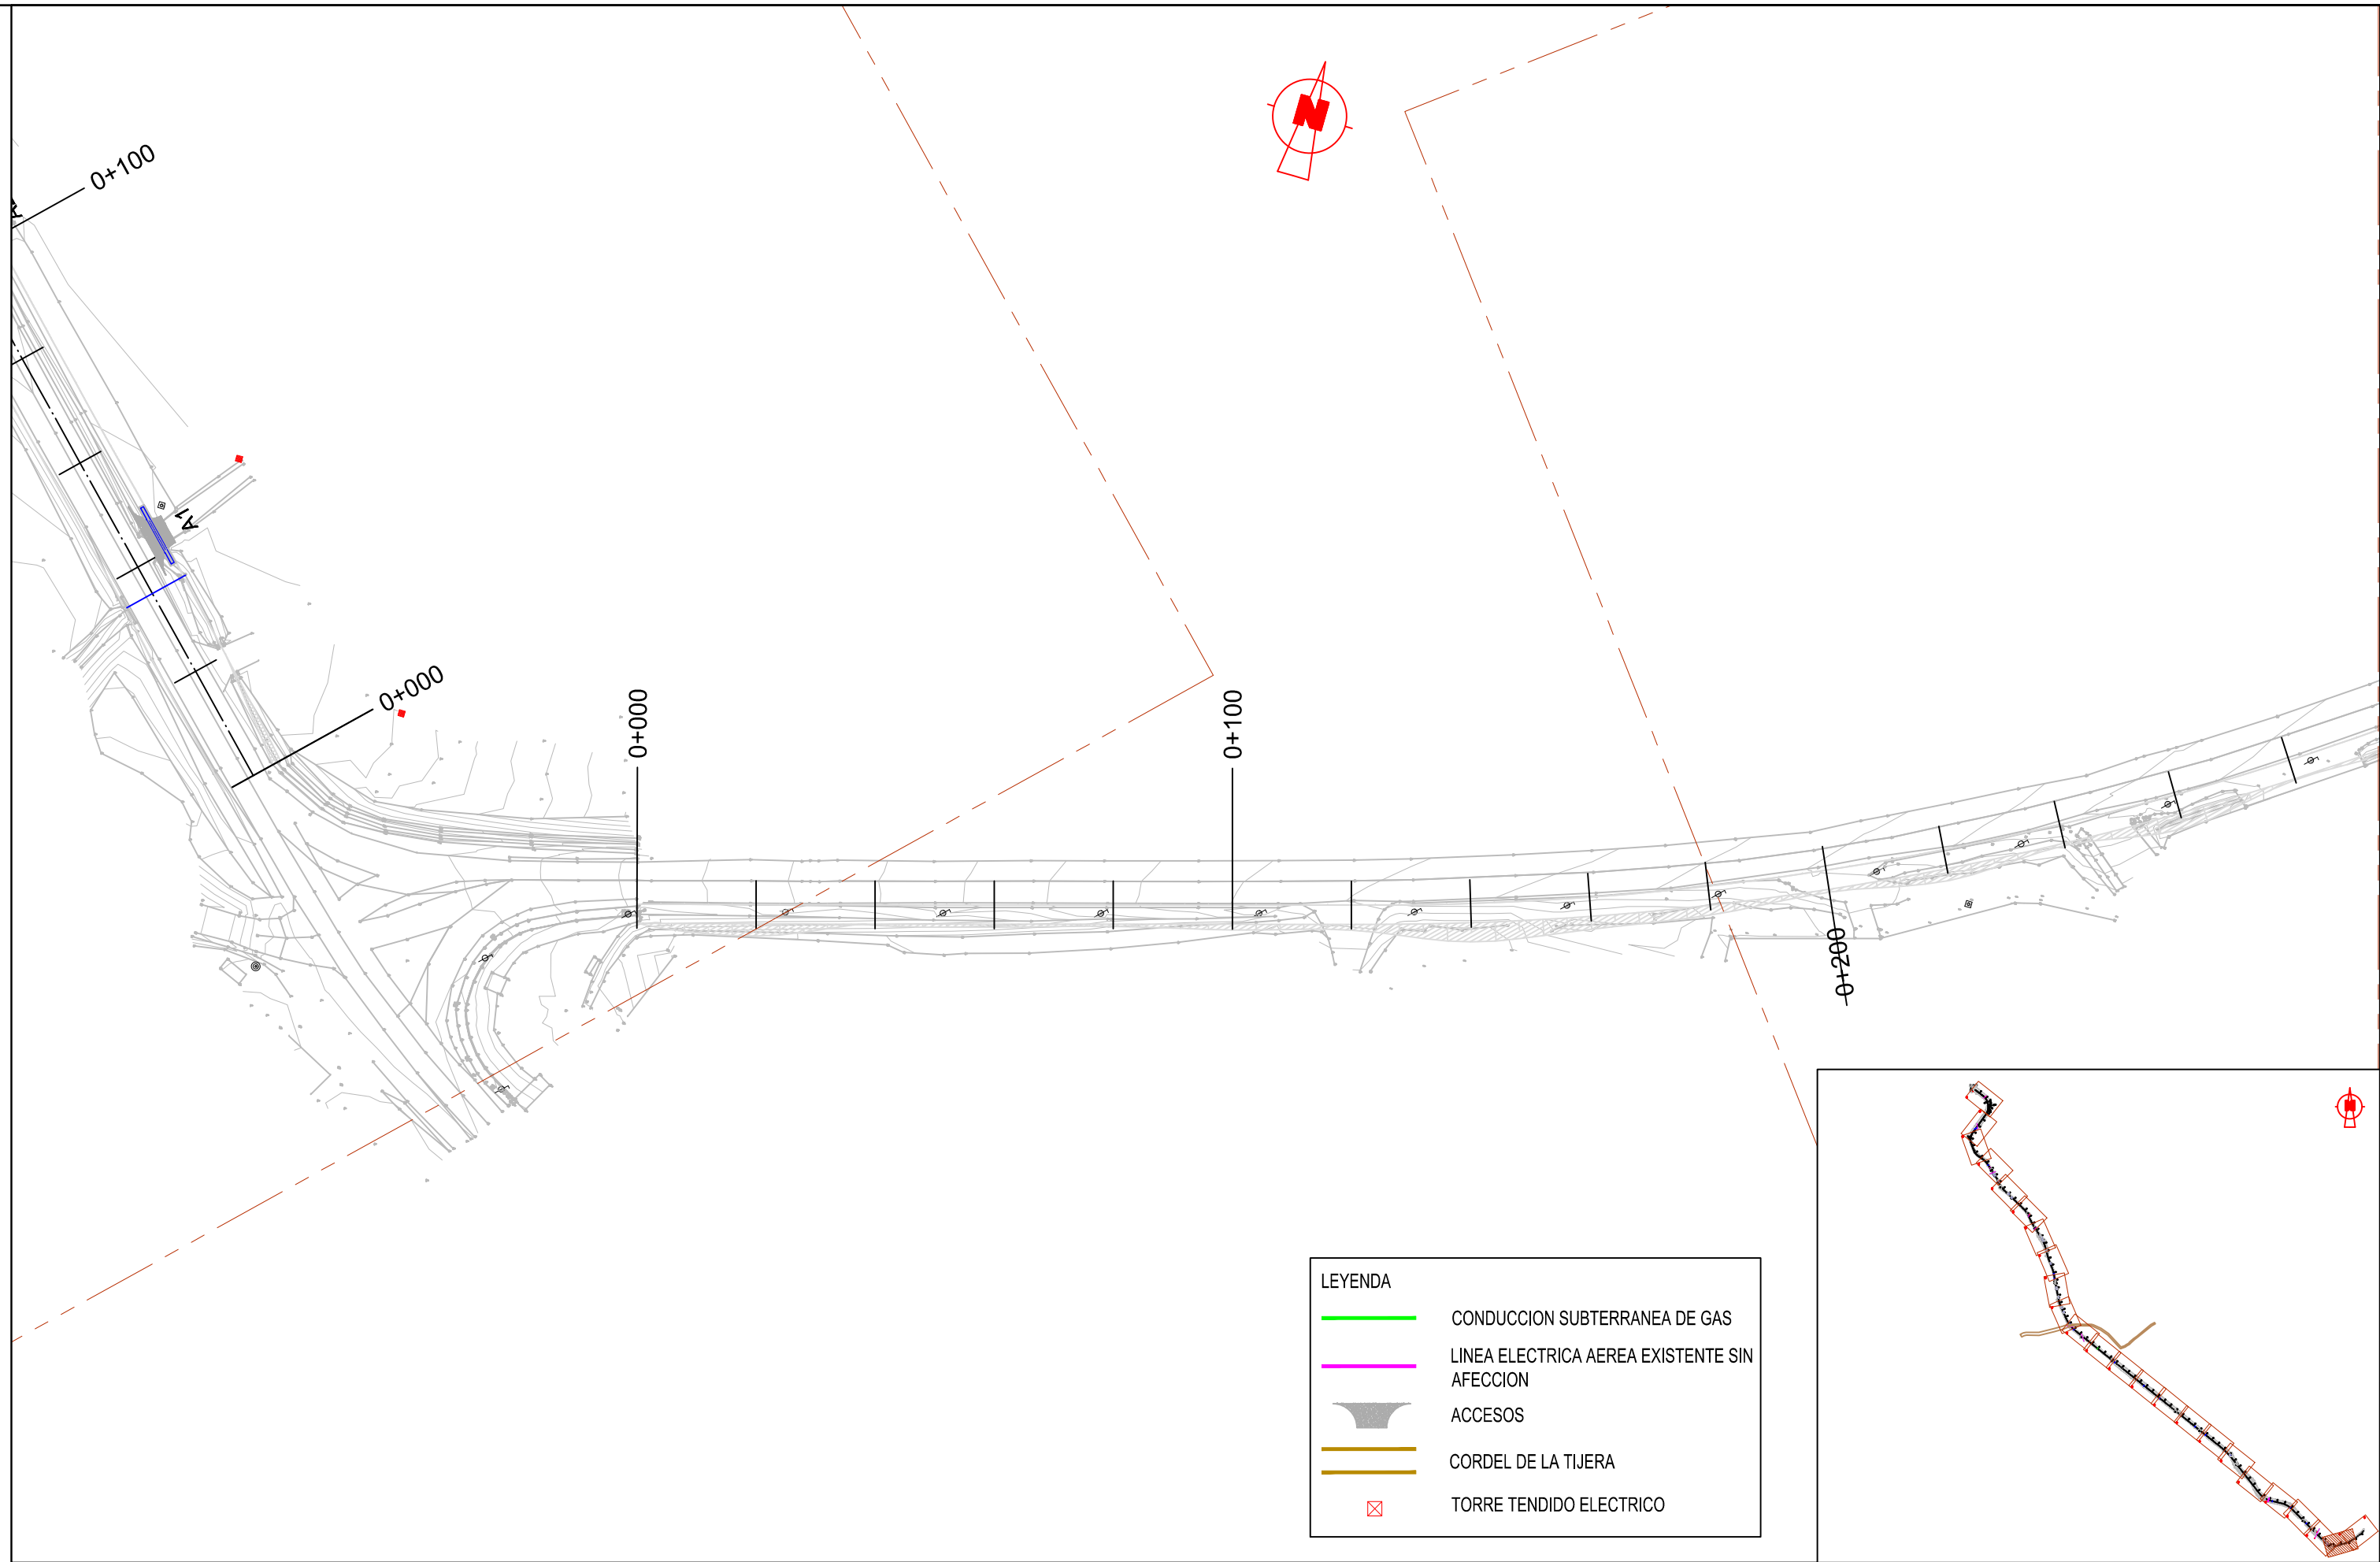

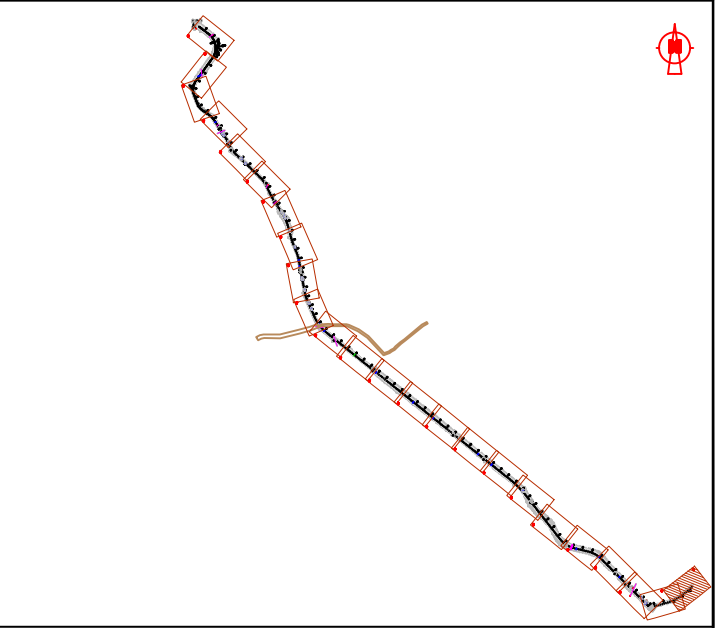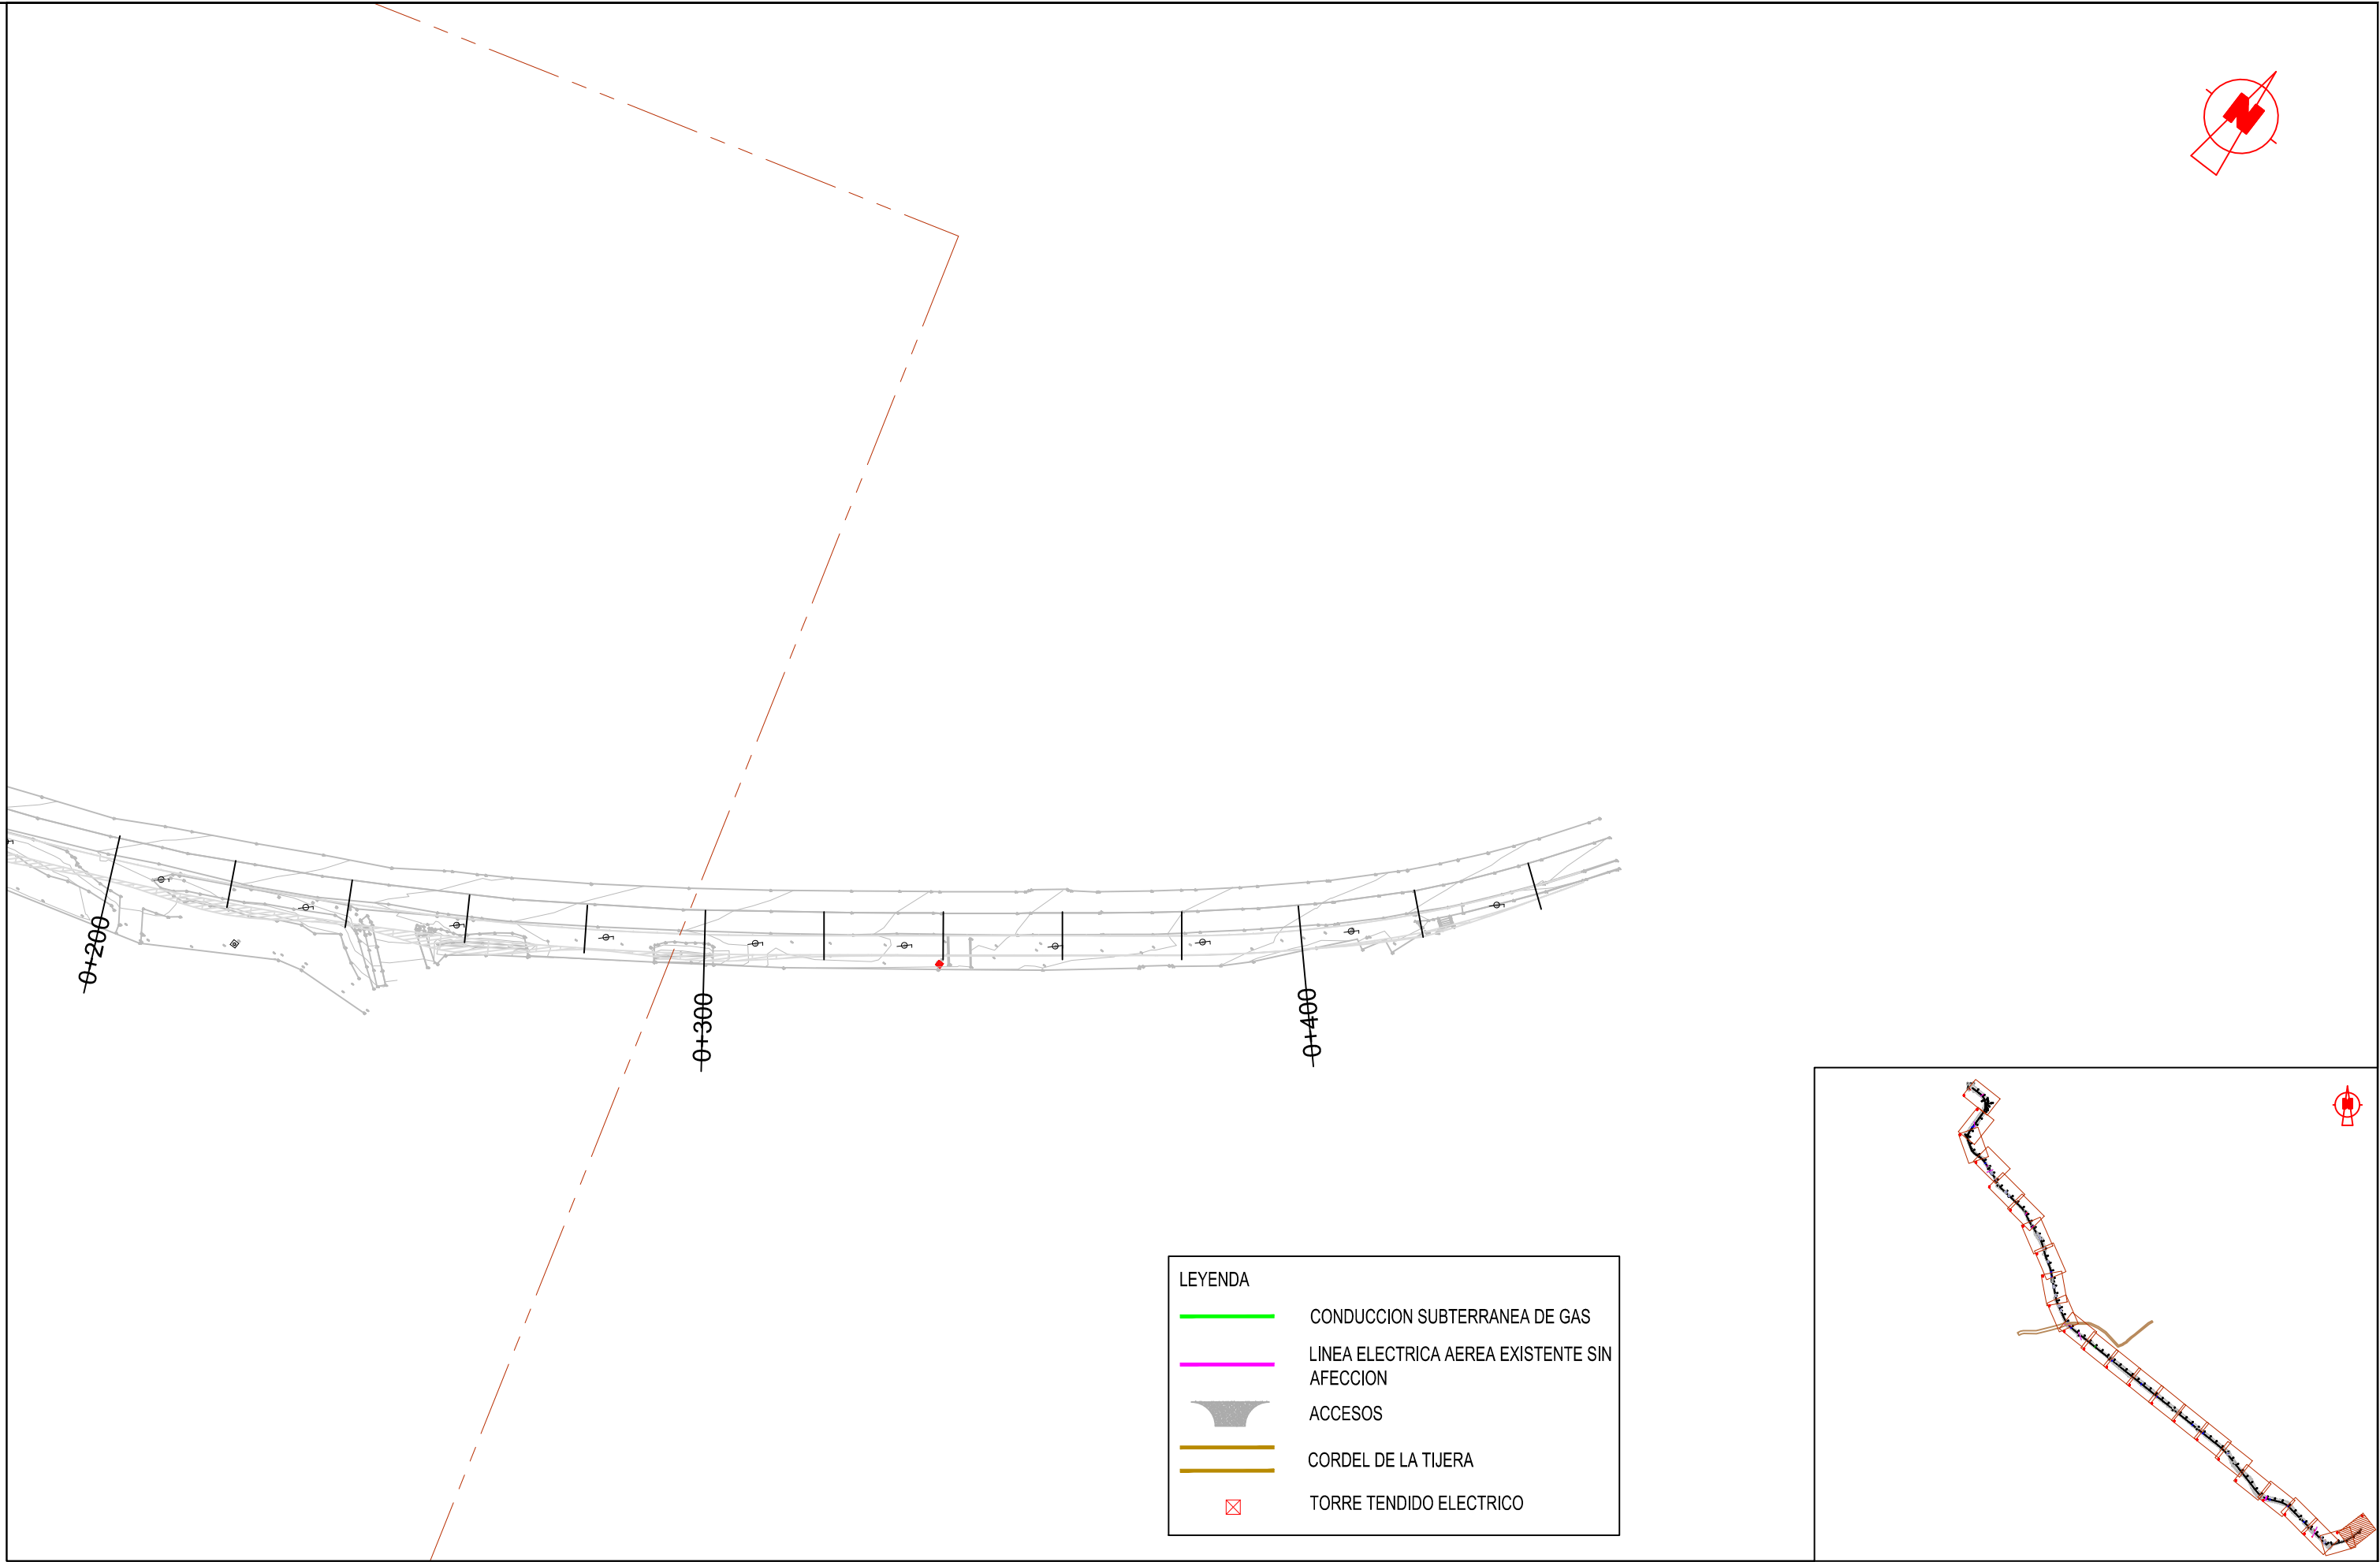


ACCESOS PRIVADOS (5MTS)

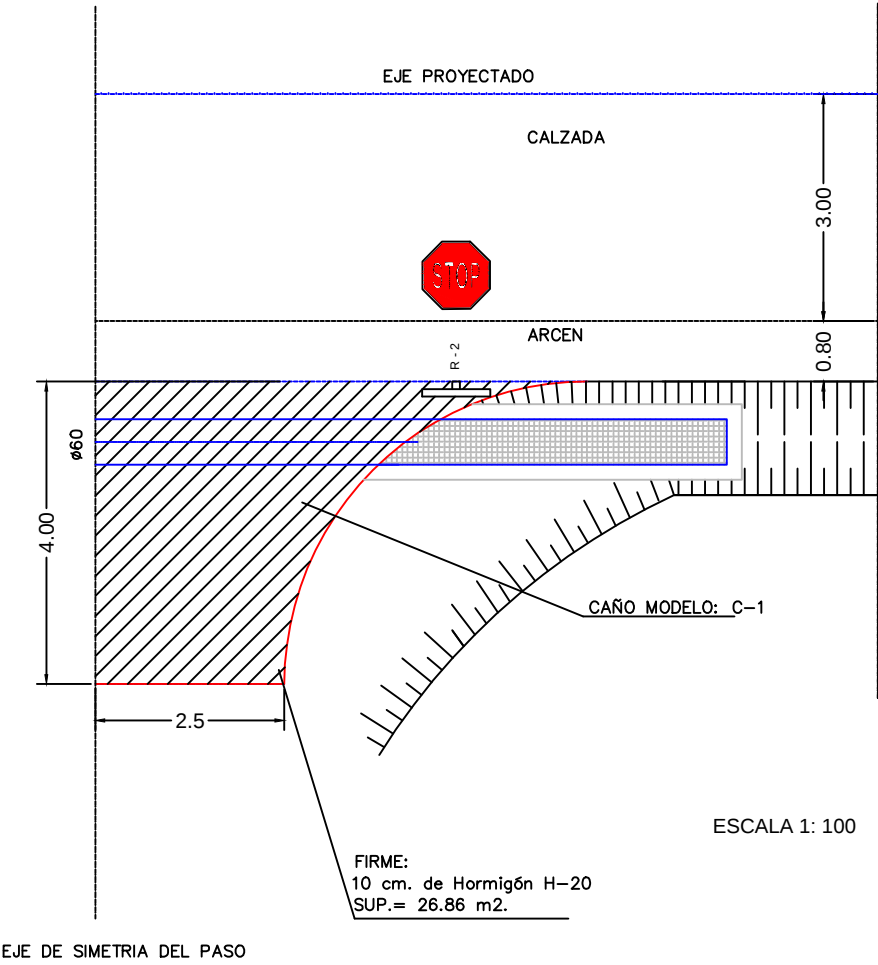

DETALLE DE PASO SALVACUNETA

ACCESOS PUBLICOS (6MTS)

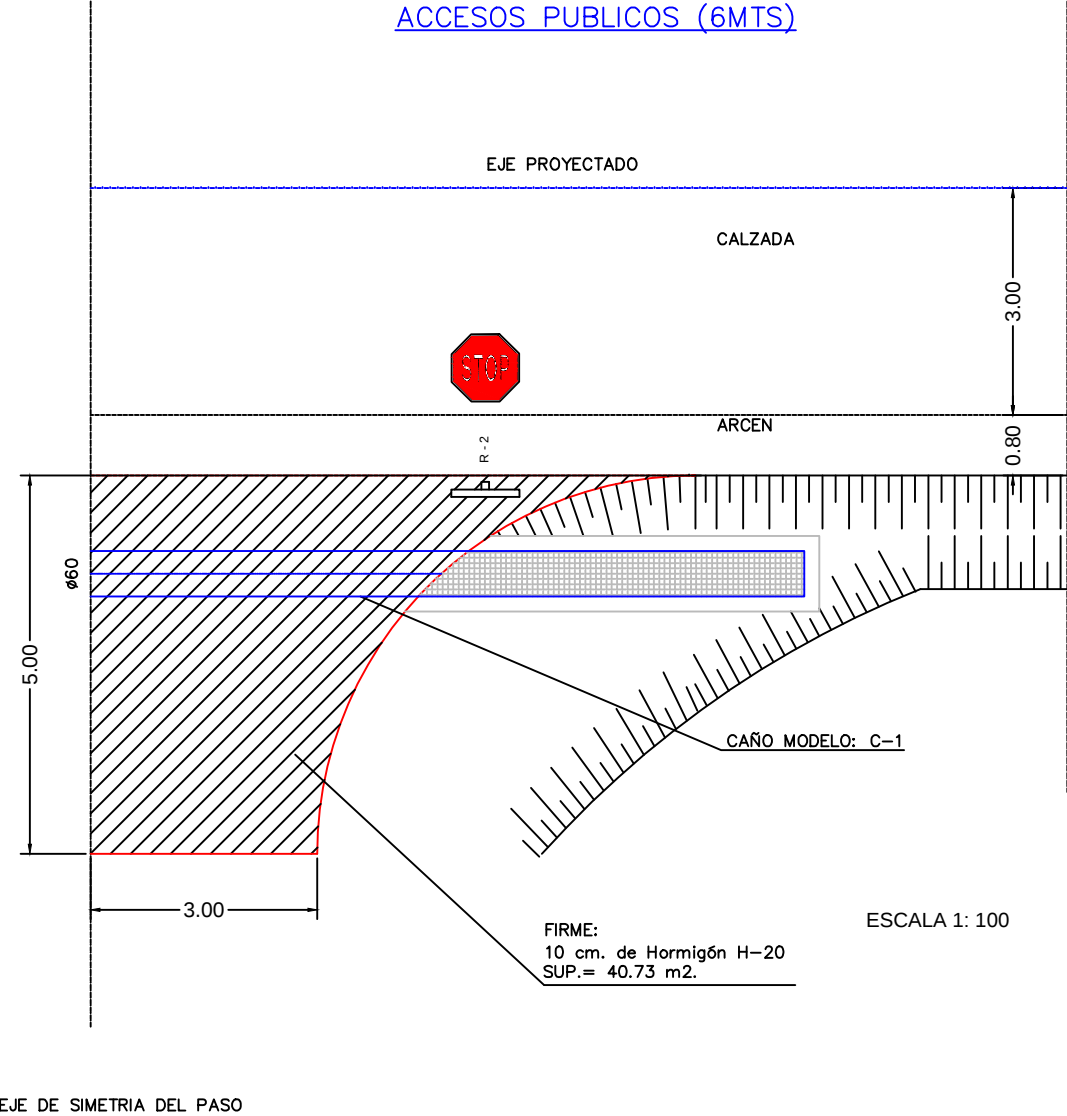

Protección paso Salvacunetas

